


- Restafval nieuw
- Locatiezone
- Gebruikers van BH20R
- Gebruikers van BH34-A2
- Gebruikers van BH52RA

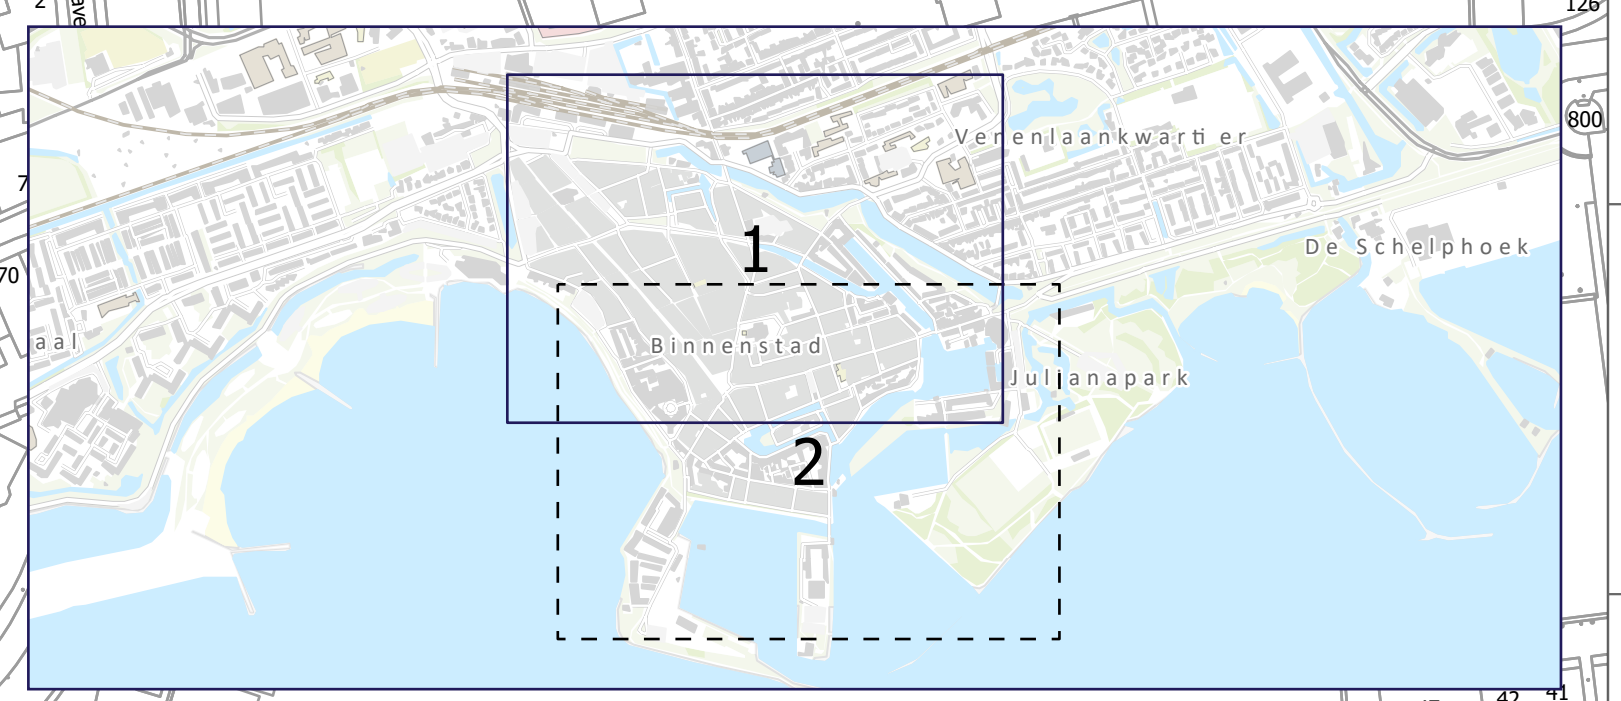

OPDRACHTGEVER
Gemeente Hoorn

PROJECTBESCHRIJVING
Realisatie grondstofvoorzieningen

TEKENINGBESCHRIJVING
Overzichtskaart

PROJECTNUMMER
P220941

TEKENINGNUMMER
_06_05_03

DATUM
23-3-2026

BETROFFENDE
S. van Zelst

PROJECTLEIDER
D. Groot

FORMAAT
A0

STATUS
Definitief

SCHAAL
1:1.000

BLAAD VAN BLAD
1 van 2