



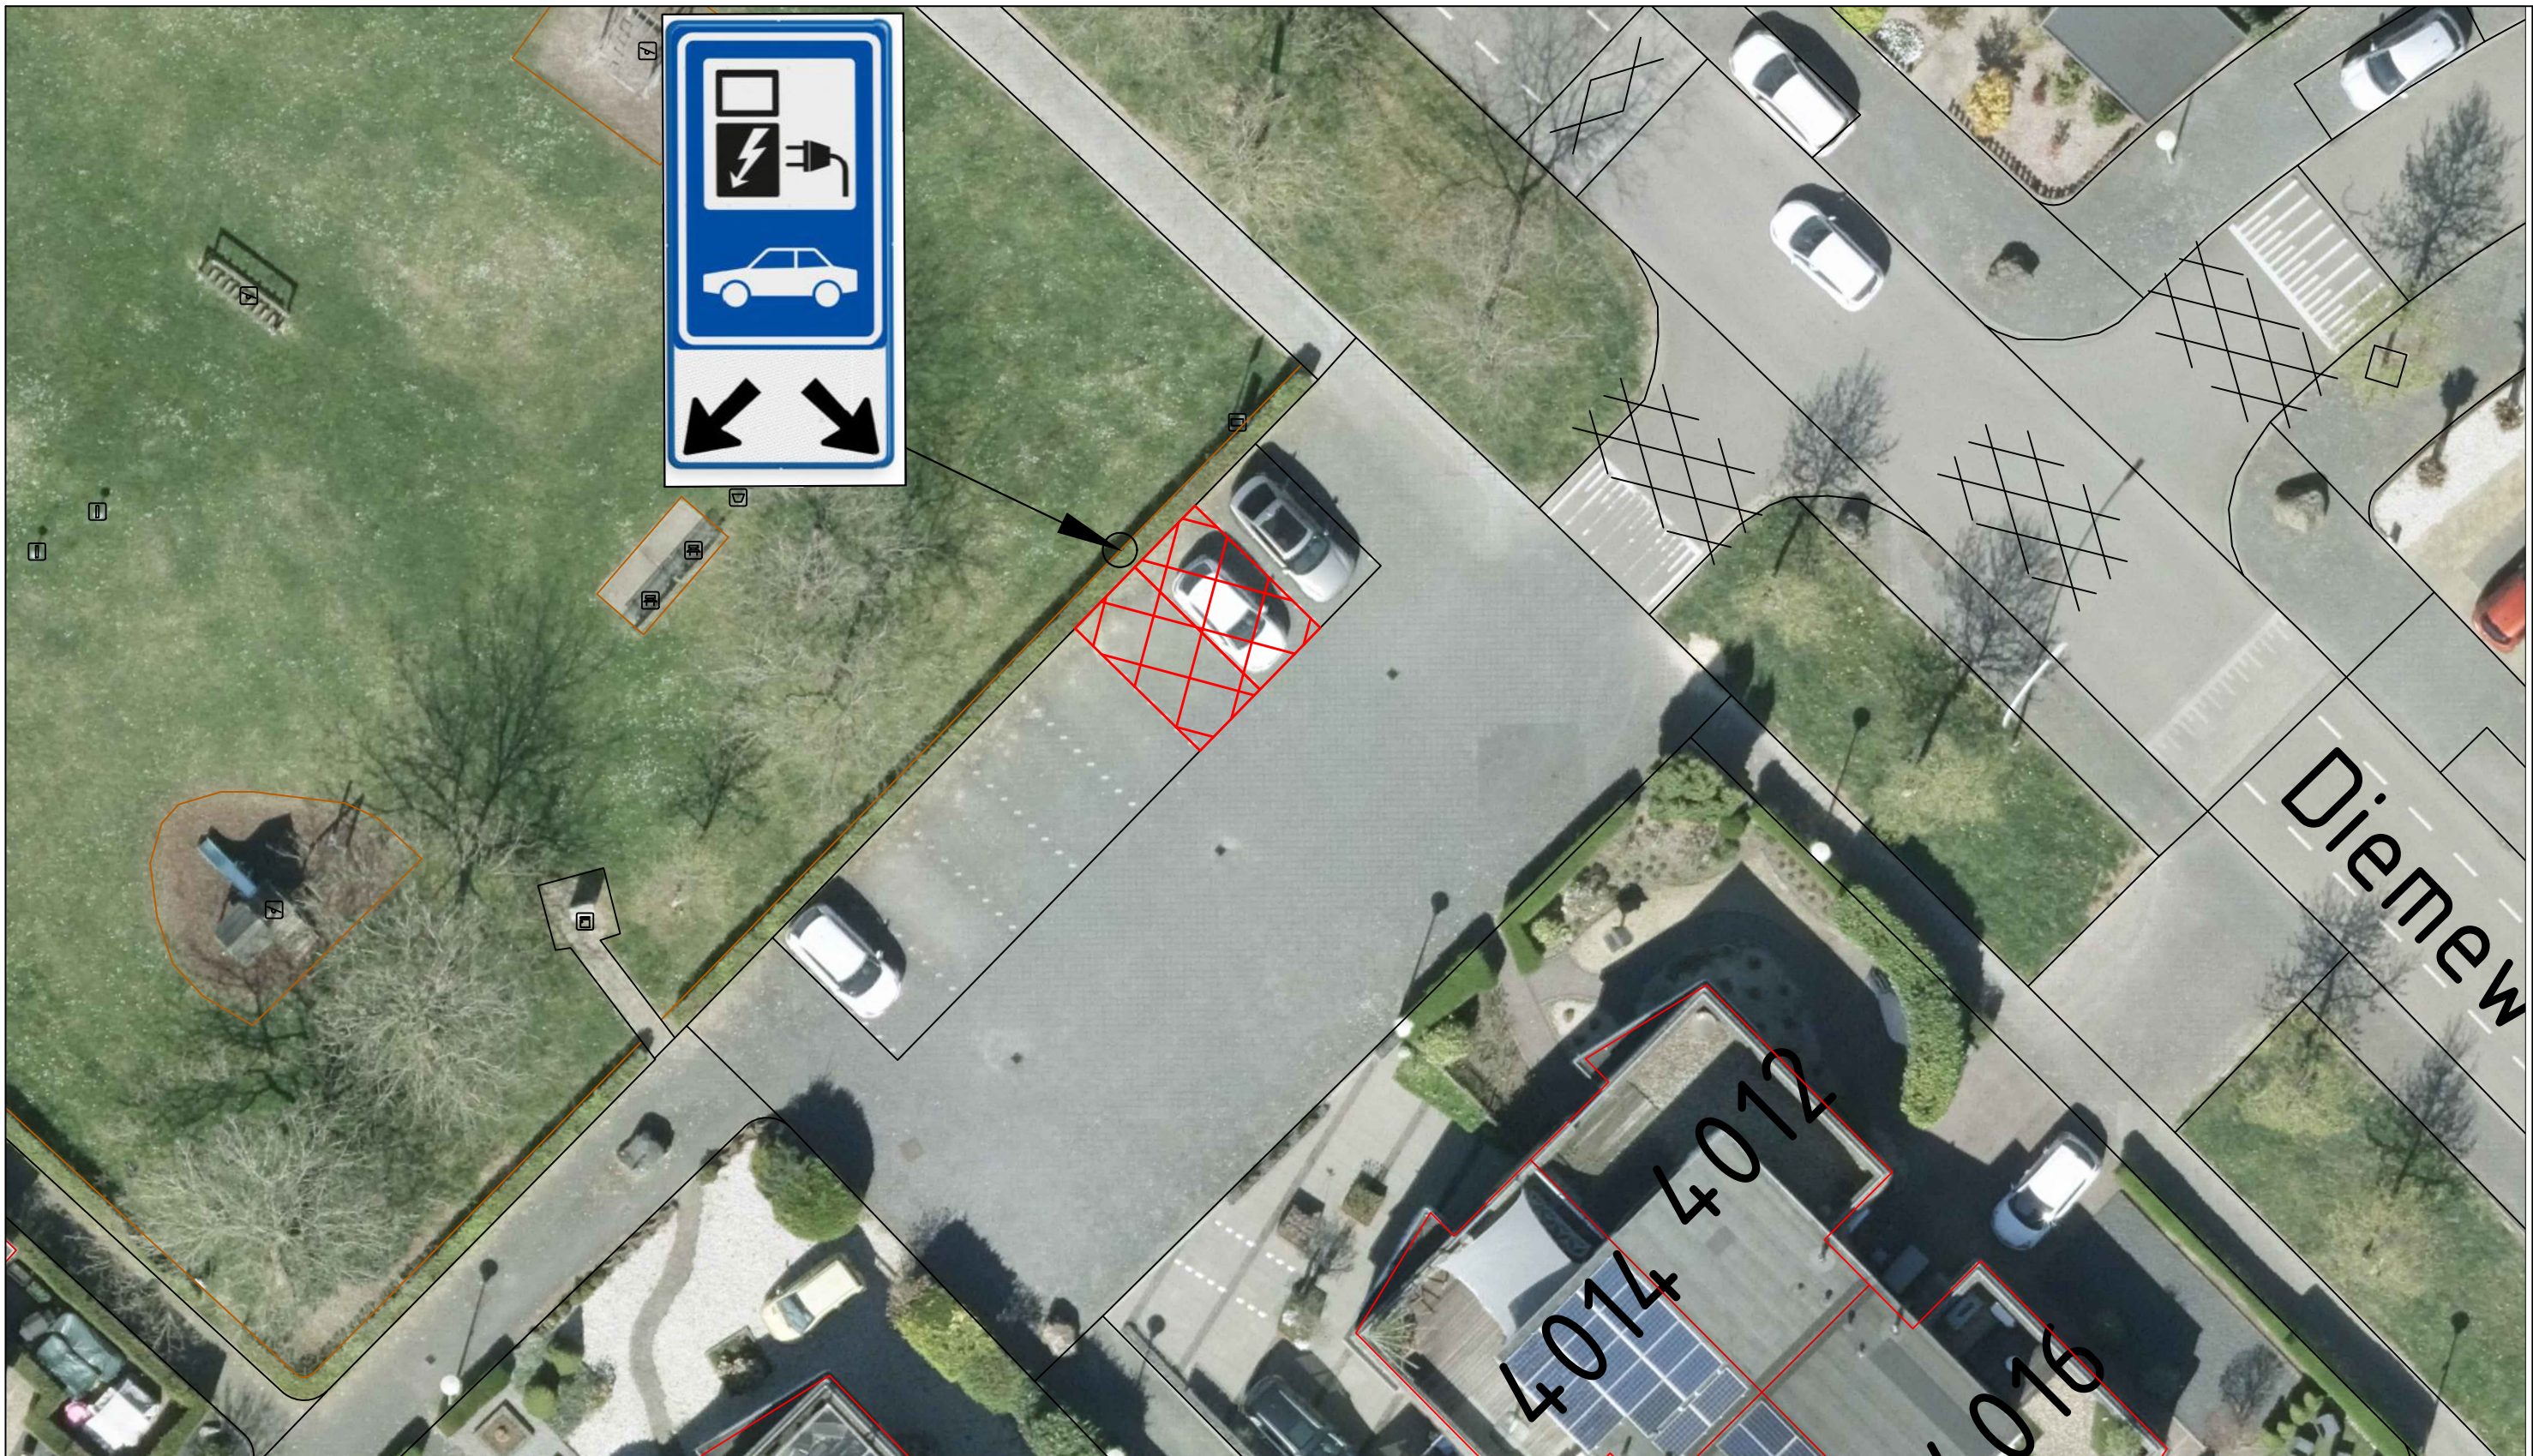

## Legenda:

Gereserveerde parkeerplaats voor het laden van elektrische auto.

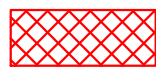

**Diemewei 4014 Wijchen**




**Gemeente  
Wijchen**

domein Fysieke Leefomgeving  
Postbus 9000  
6600 HA WIJCHEN  
Kasteellaan 27  
6602 DB WIJCHEN  
024 751 7111

## Verkeersbesluit

Diemewei 4014 Wijchen  
Openbare laadpaal

|                                                  |                              |                                   |
|--------------------------------------------------|------------------------------|-----------------------------------|
| <b>Getekend door:</b><br>A.R.                    | <b>Datum:</b><br>20/03/2026  | <b>Tekeningnummer:</b><br>00W1933 |
| <b>Gewijzigd door:</b><br>-                      | <b>Wijzigingsdatum:</b><br>- | <b>Projectnummer:</b><br>-        |
| <b>Gecontroleerd door:</b><br>-                  | <b>Besteknummer:</b><br>-    | <b>Documentstatus:</b><br>-       |
| Aan deze tekening kan men geen rechten ontleenen |                              |                                   |

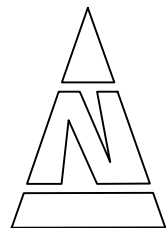

**Schaal:**  
nvt

**Formaat:**  
A