


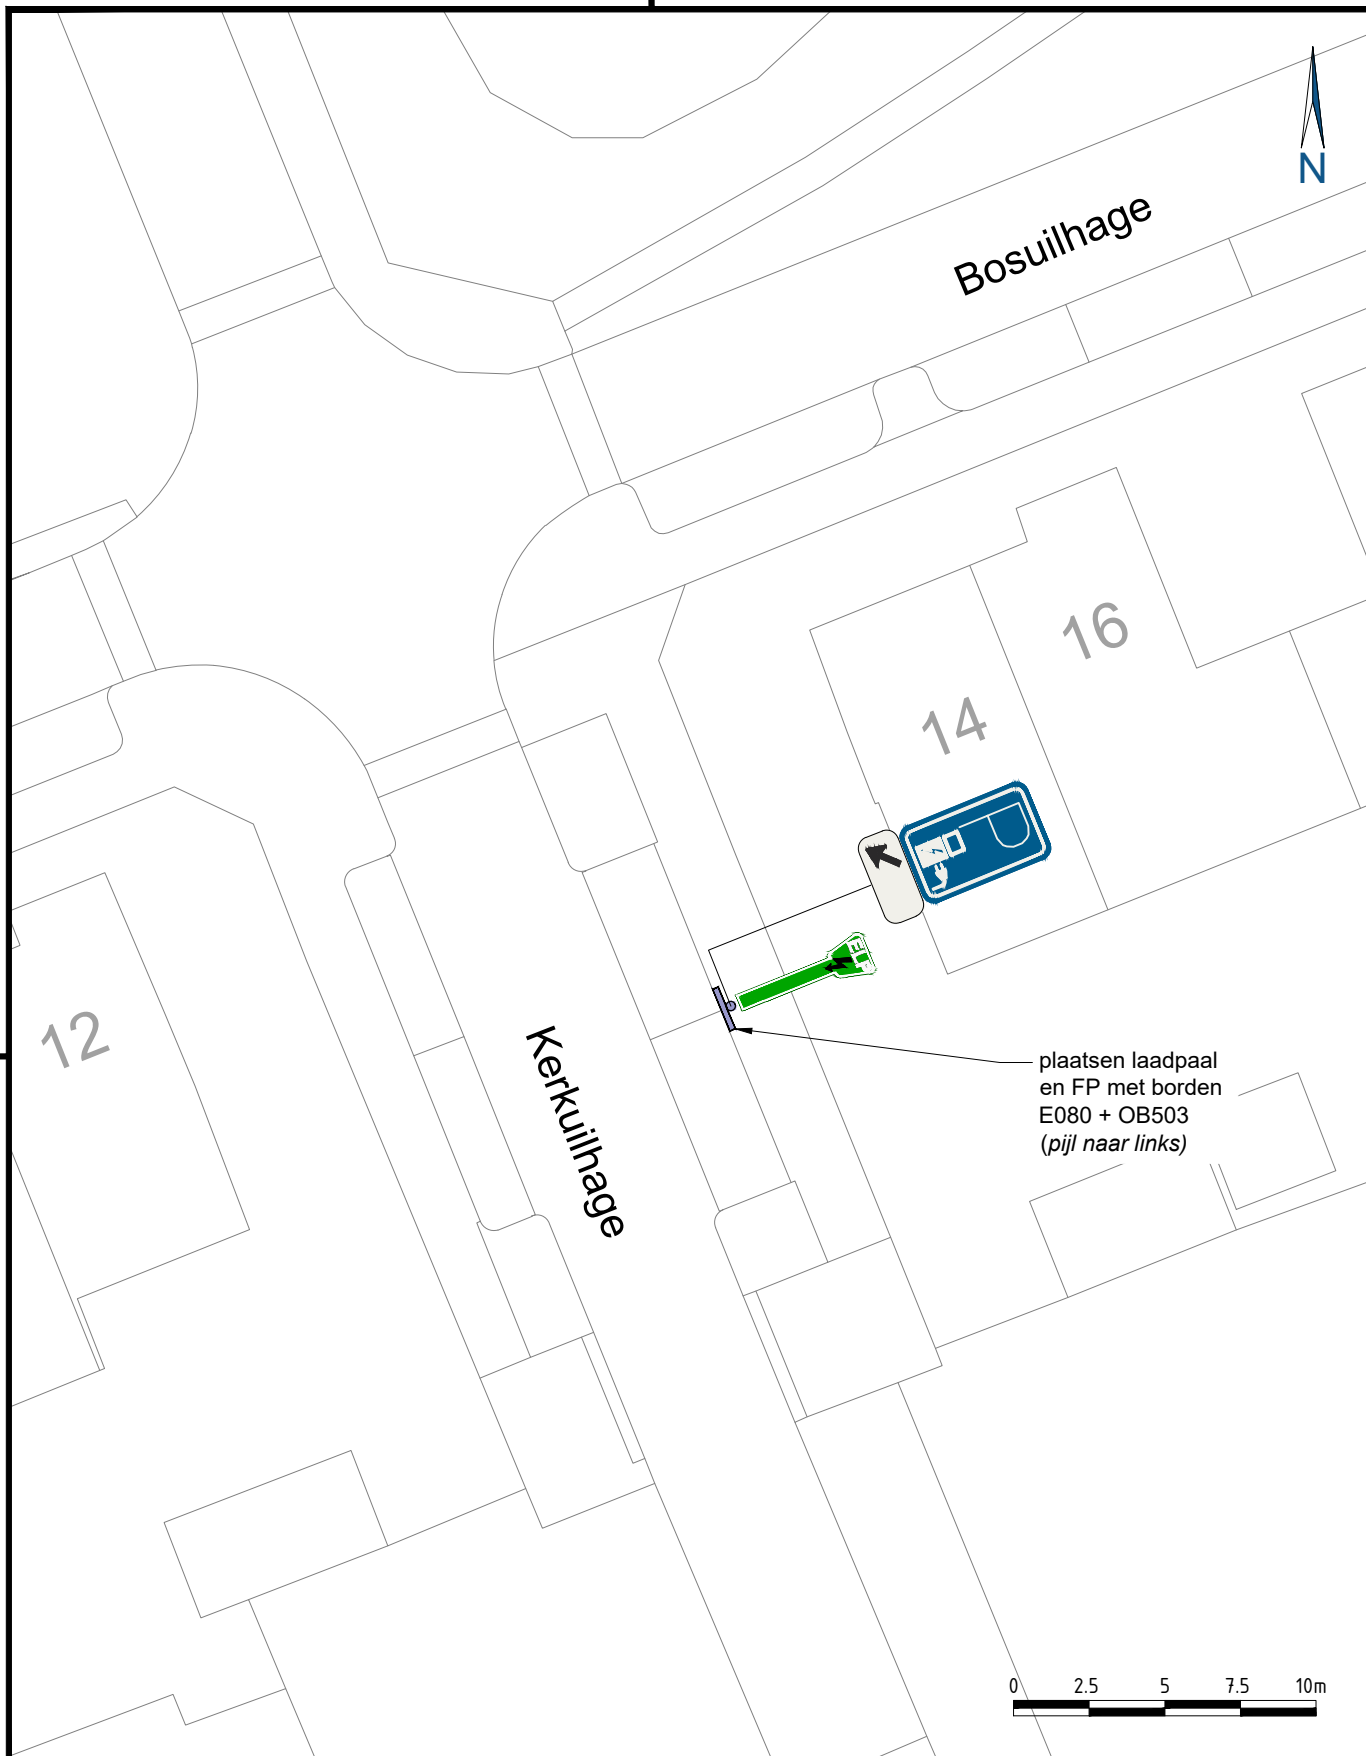

plaatsen laadpaal
en FP met borden
E080 + OB503
(pijl naar links)

0 2.5 5 7.5 10m



Samenwerkend Sint-Michielsgestel
Meanderplein 1
5271 GC Sint-Michielsgestel

status	fase
BESLUIT	DEFINITIEF
getekend	gecontr.
SV	CcdC
19-12-2025	19-12-2025
schaal 1:250	formaat A4 staand
bladnummer 1/1	tek.nummer 2025_0086_00

PROJECT

PLAATSING E-LAADPAAL

OMSCHRIJVING

E-laadpaal met borden Kerkuilhage, Berlicum

Zaaknummer: 1400915