

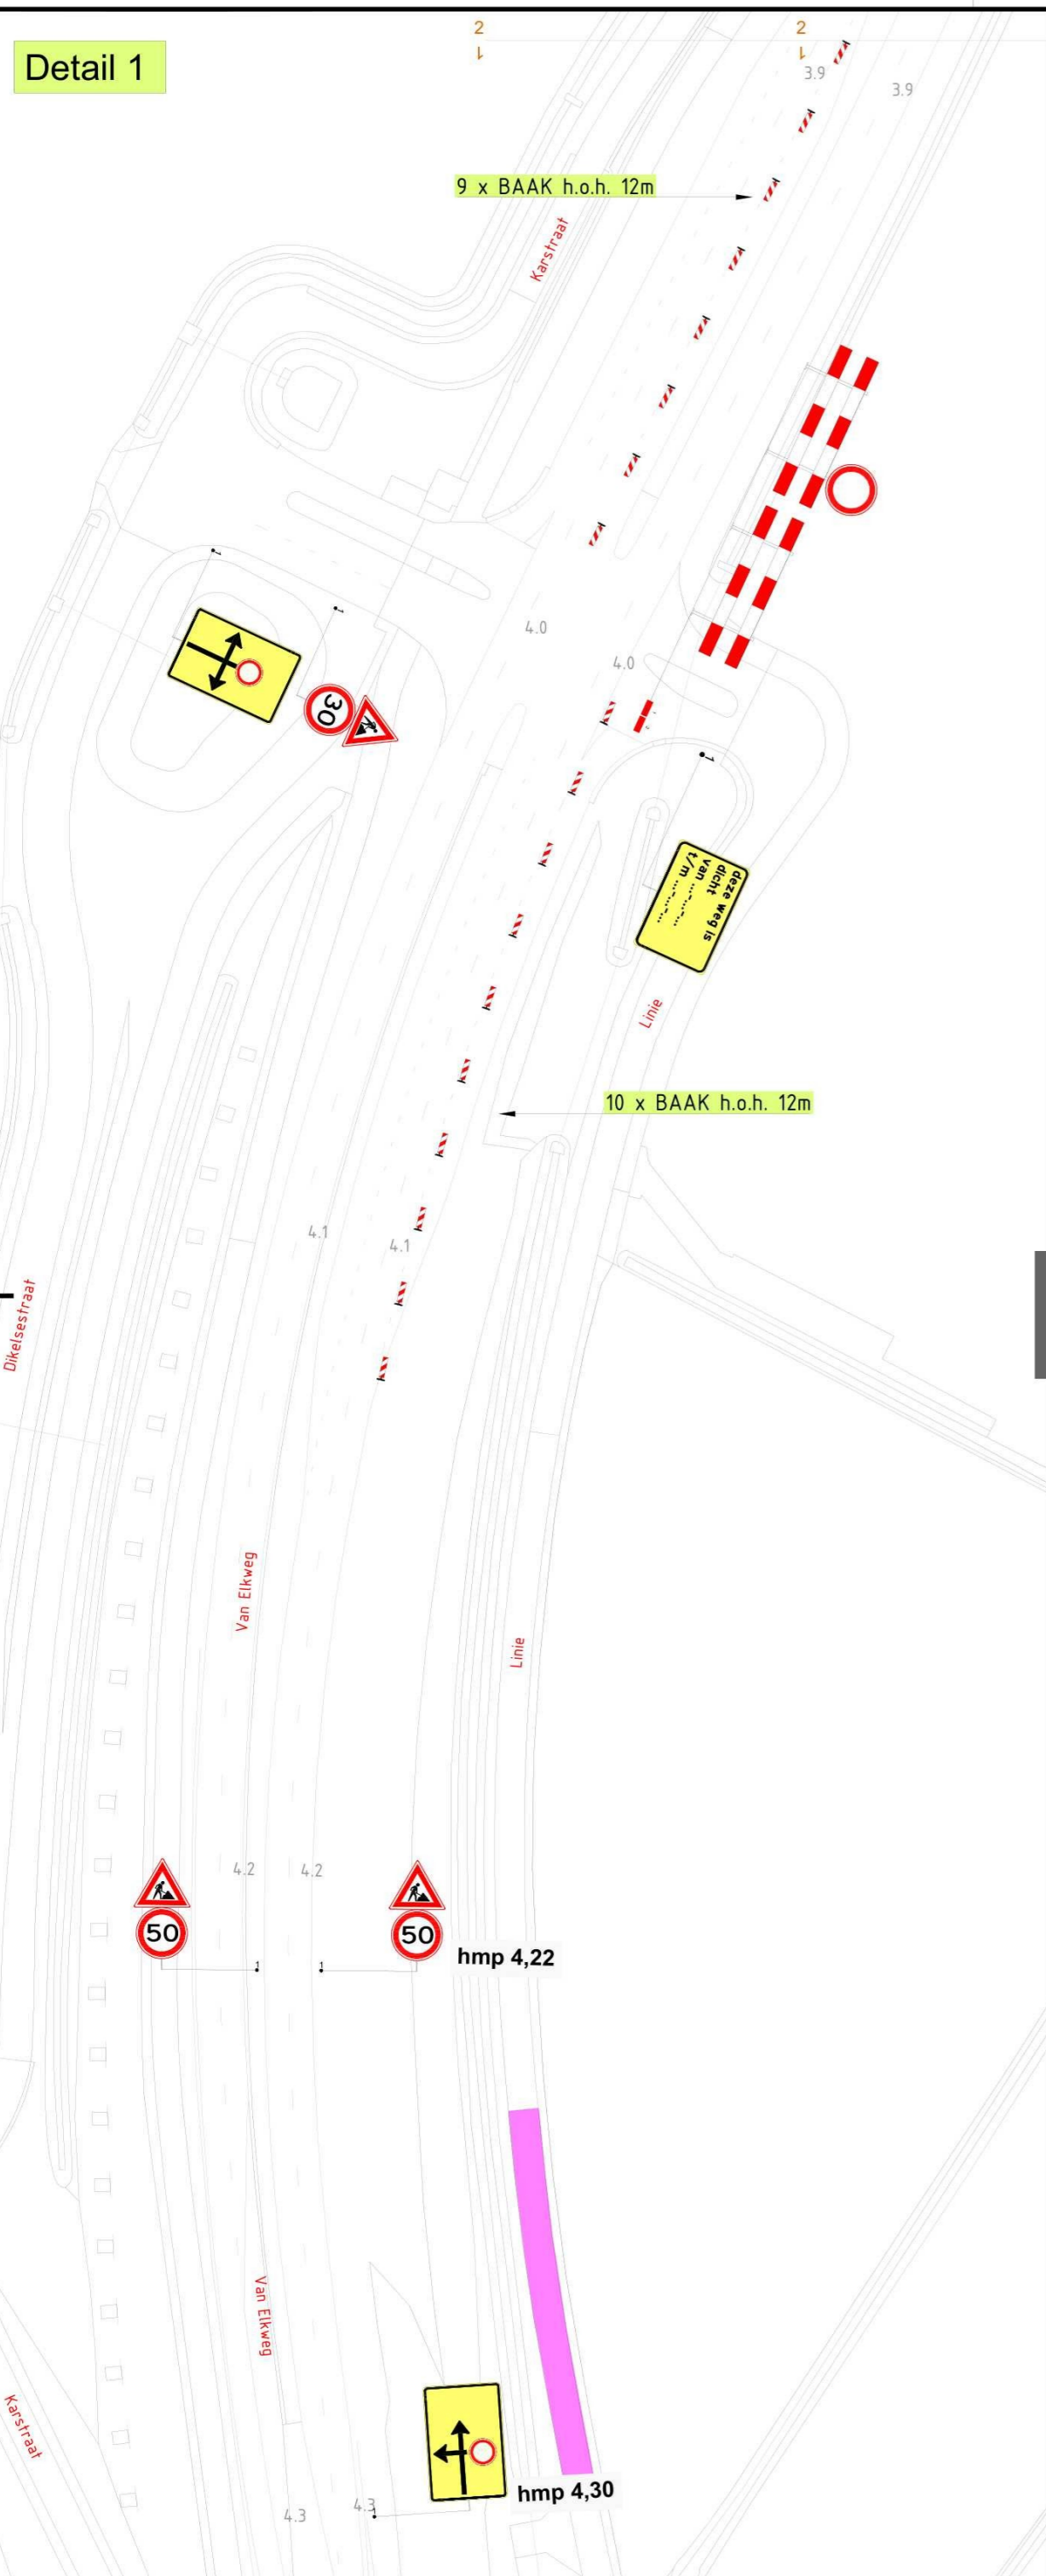


Detail 1

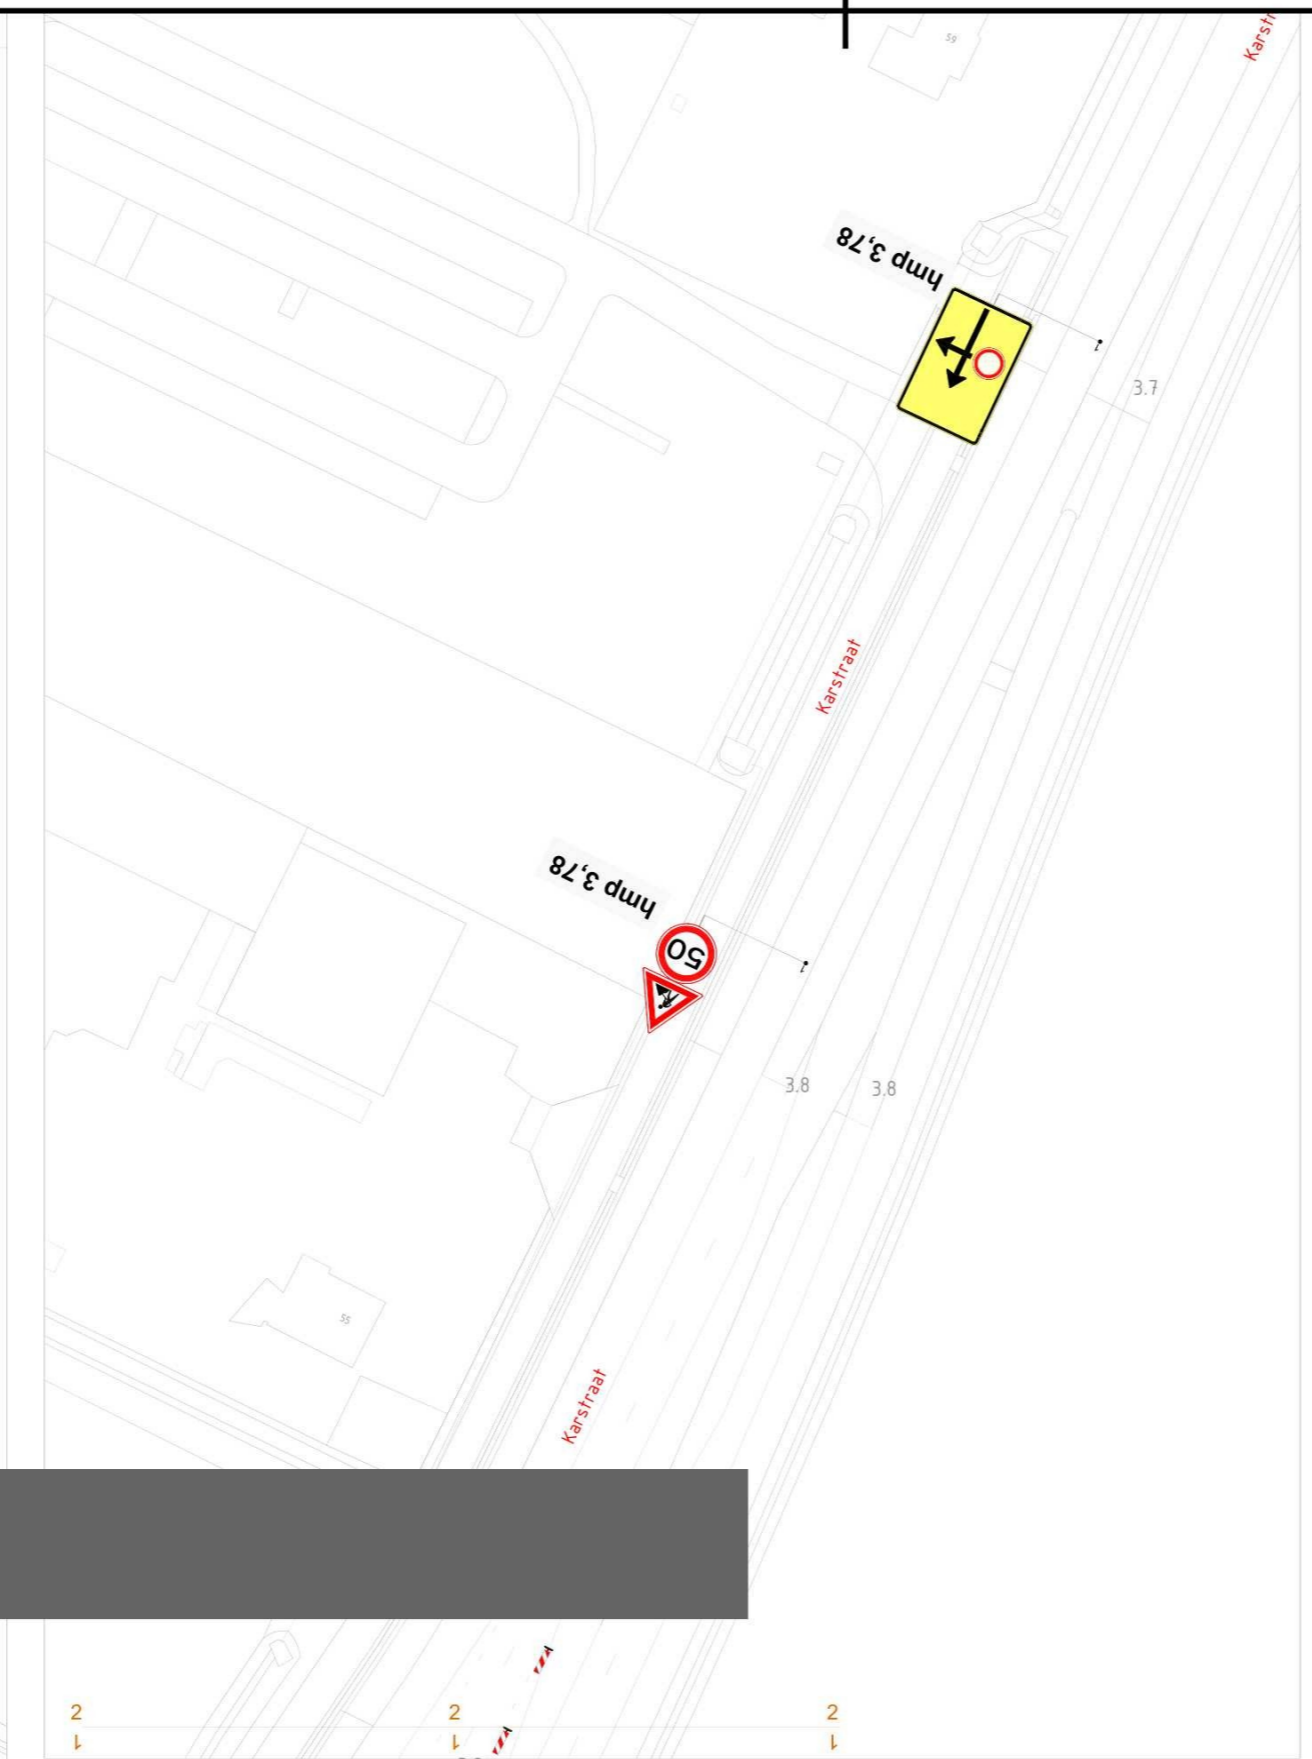

Detail 2

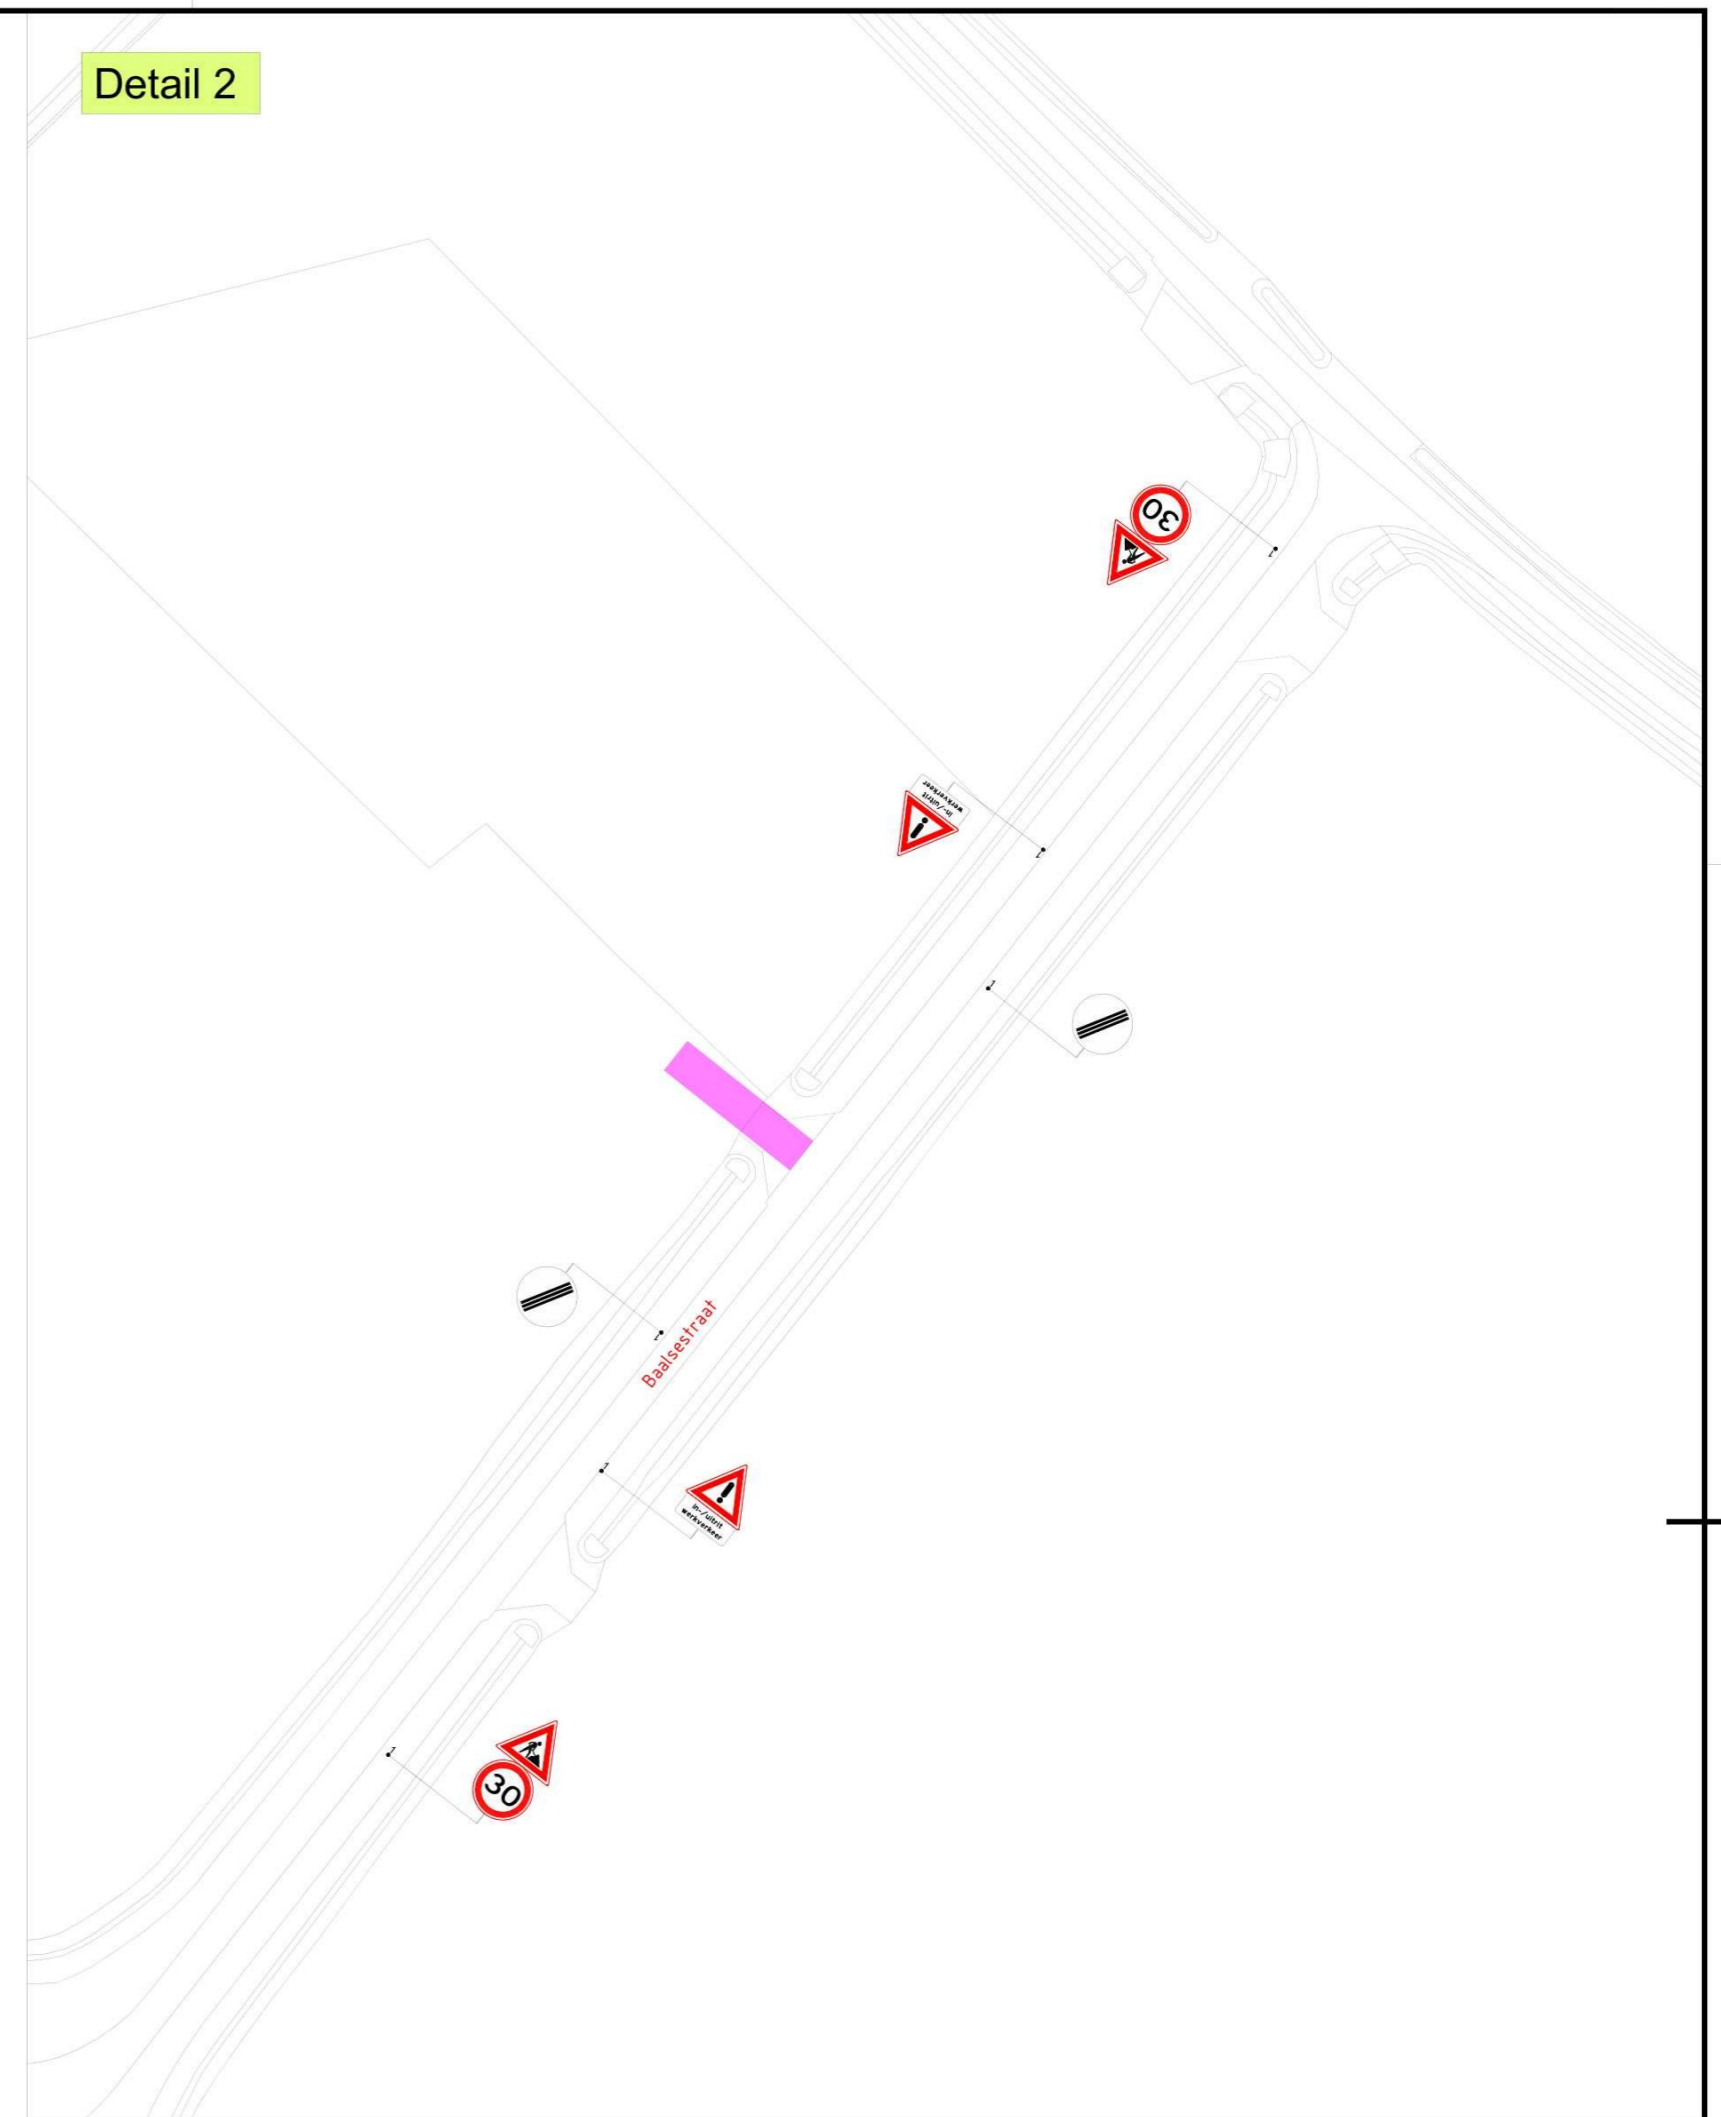

LEGENDA

Werkvak

2	10-03-26			Ter Goedkeuring
1	06-03-26			CONCEPT
Versie:	Datum:	Getekend:	Vrijgegeven:	Omschrijving / Status:
BUKO INFRASTRUCTURE Manege 2 6662 WC Elst 0481 - 35 40 02 infrasupport@buko.nl			a.hak provincie Gelderland	
Project:	Bemmel Elkweg			
Onderdeel:	De Kazematten 27, 6681 CS Haalderen			
Boss nr.:	722566	Schaal:	1:1000	Formaat: A2
Documenttype:	Bebordingsplan	Blad:	1 van 1	Tekening nr. 26.14.0163.1
Aanvullende gegevens: BRL9101 Cert.nr. NCK.2025.BRL9101.2500004-1		- Conflicterende bebording afplakken/afkruisen - De locatie van de bebording is indicatief, exacte locatie wordt in het werk bepaald - Afzettingen en omleidingen conform regelgeving CROW 96a/b		