


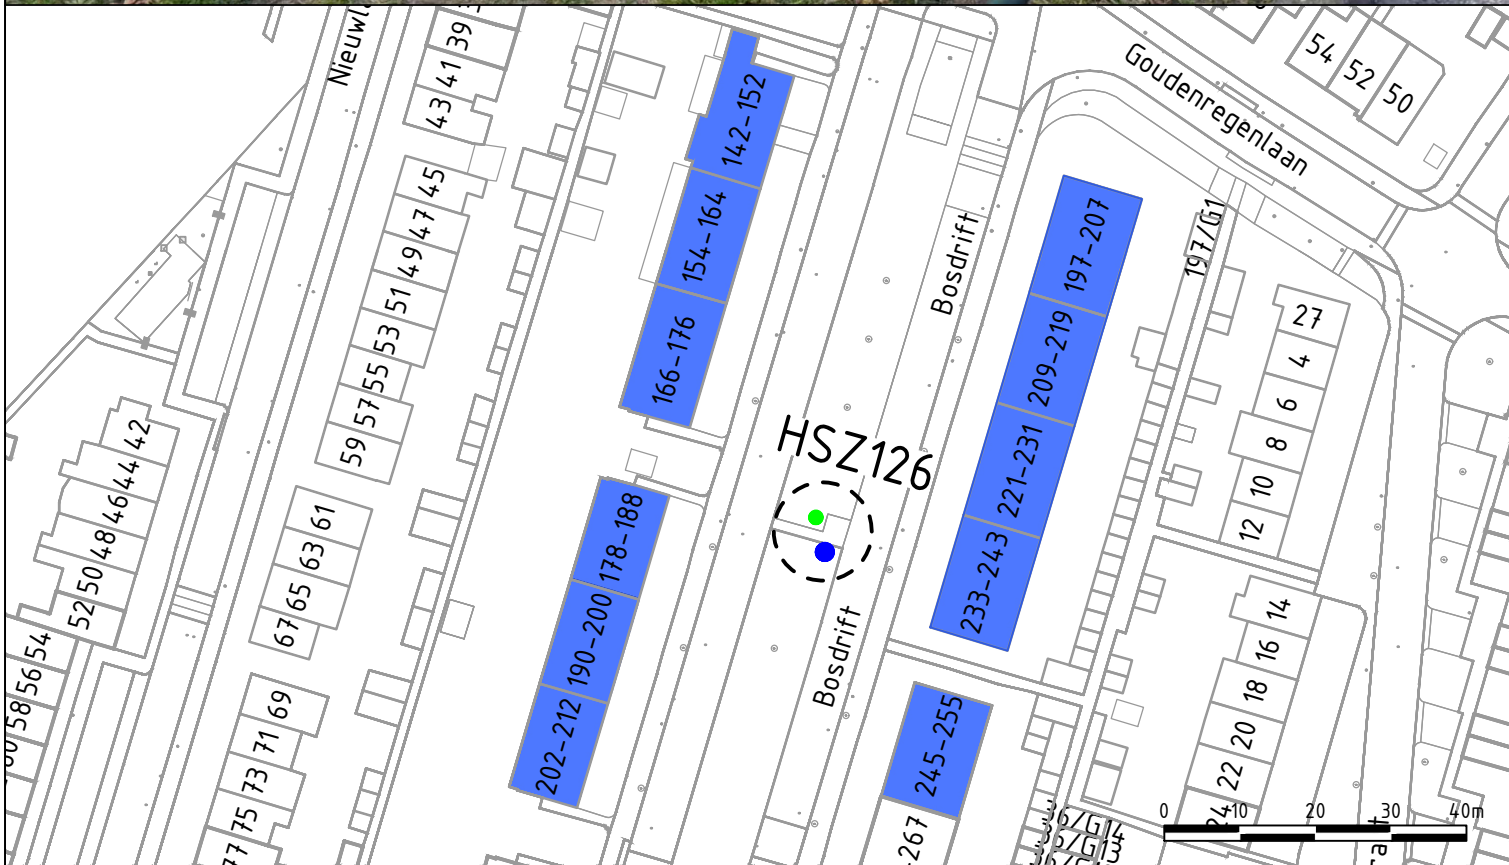

- * ● Papier en karton
- GFE+T (behuizing bovengronds)

Hoogbouw-woningen (gebruikers)
gekoppeld aan locatie-containers

* Ondergrondse containers onder voorbehoud
van wijzigingen (fracties) en afhankelijk van
nutsbeheerders voor plaatsing.

- HSZ126
- Locatie-zone

project
Realisatie grondstofvoorzieningen
Hilversum Zuid Oost en Zuid

onderwerp
Ontwerpbesluit

datum
10-03-2026

opdrachtgever
GAD

schaal
1:1000

Locatiecode
HSZ126 - Bosdrift 239

een frisse kijk op ruimte

