


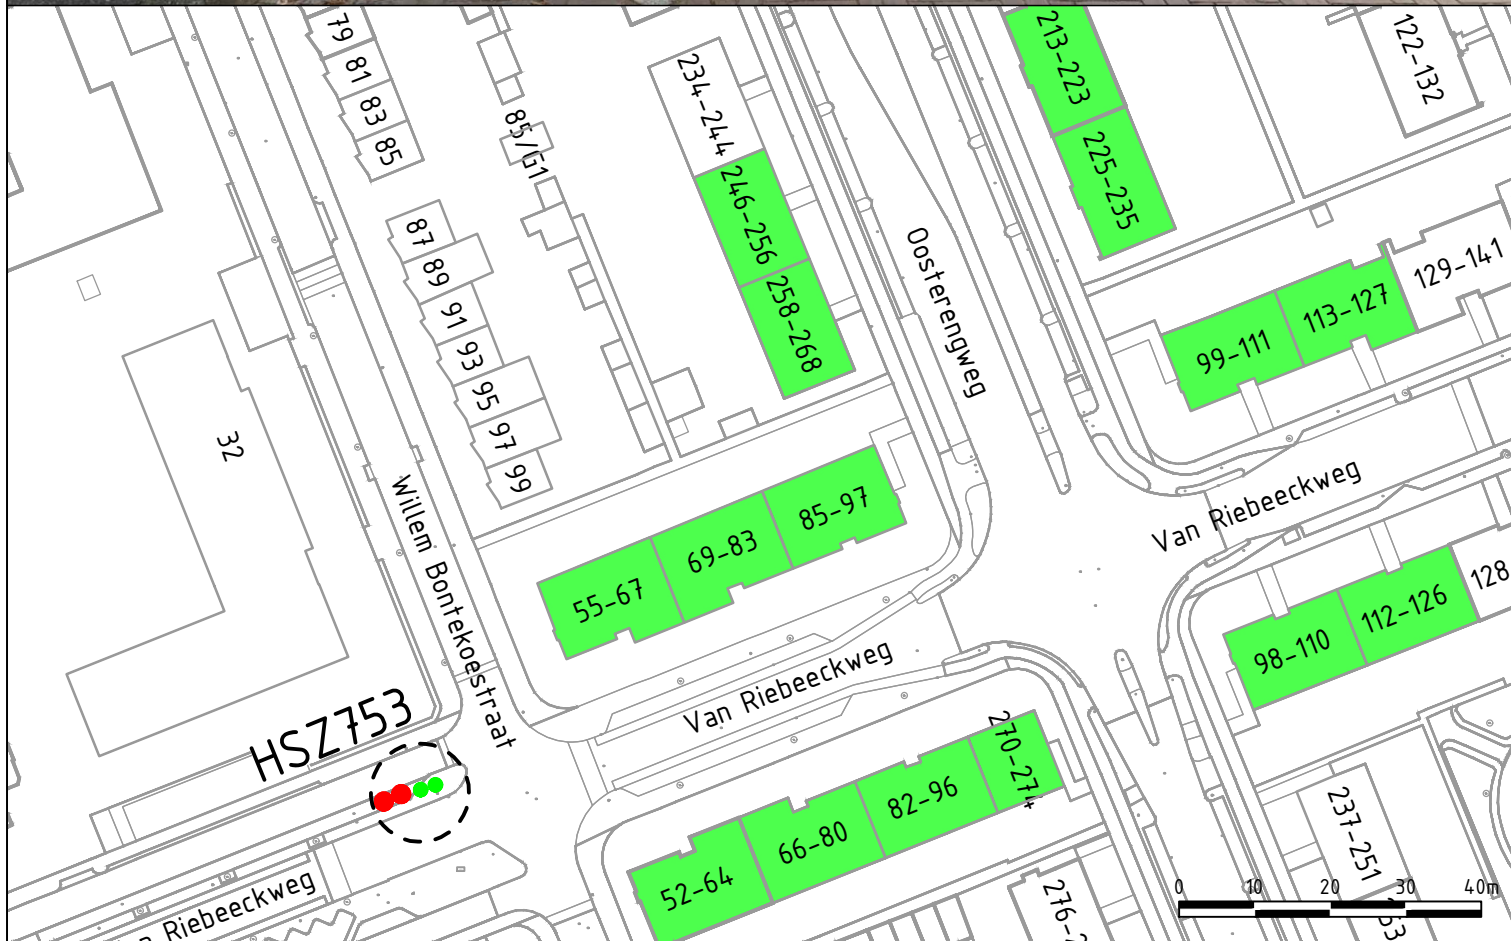

- * ● Restafval
- GFE+T (behuizing bovengronds)

* Ondergrondse containers onder voorbehoud van wijzigingen (fracties) en afhankelijk van nutsbeheerders voor plaatsing.

Hoogbouw-woningen (gebruikers)
gekoppeld aan locatie-containers

HSZ753

Locatie-zone

project
Realisatie grondstofvoorzieningen
Hilversum Zuid Oost en Zuid

onderwerp
Ontwerpbesluit

datum
10-03-2026

opdrachtgever
GAD

schaal
1:1000

Locatiecode
HSZ753 - Van Riebeeckweg 55

een frisse kijk op ruimte

