
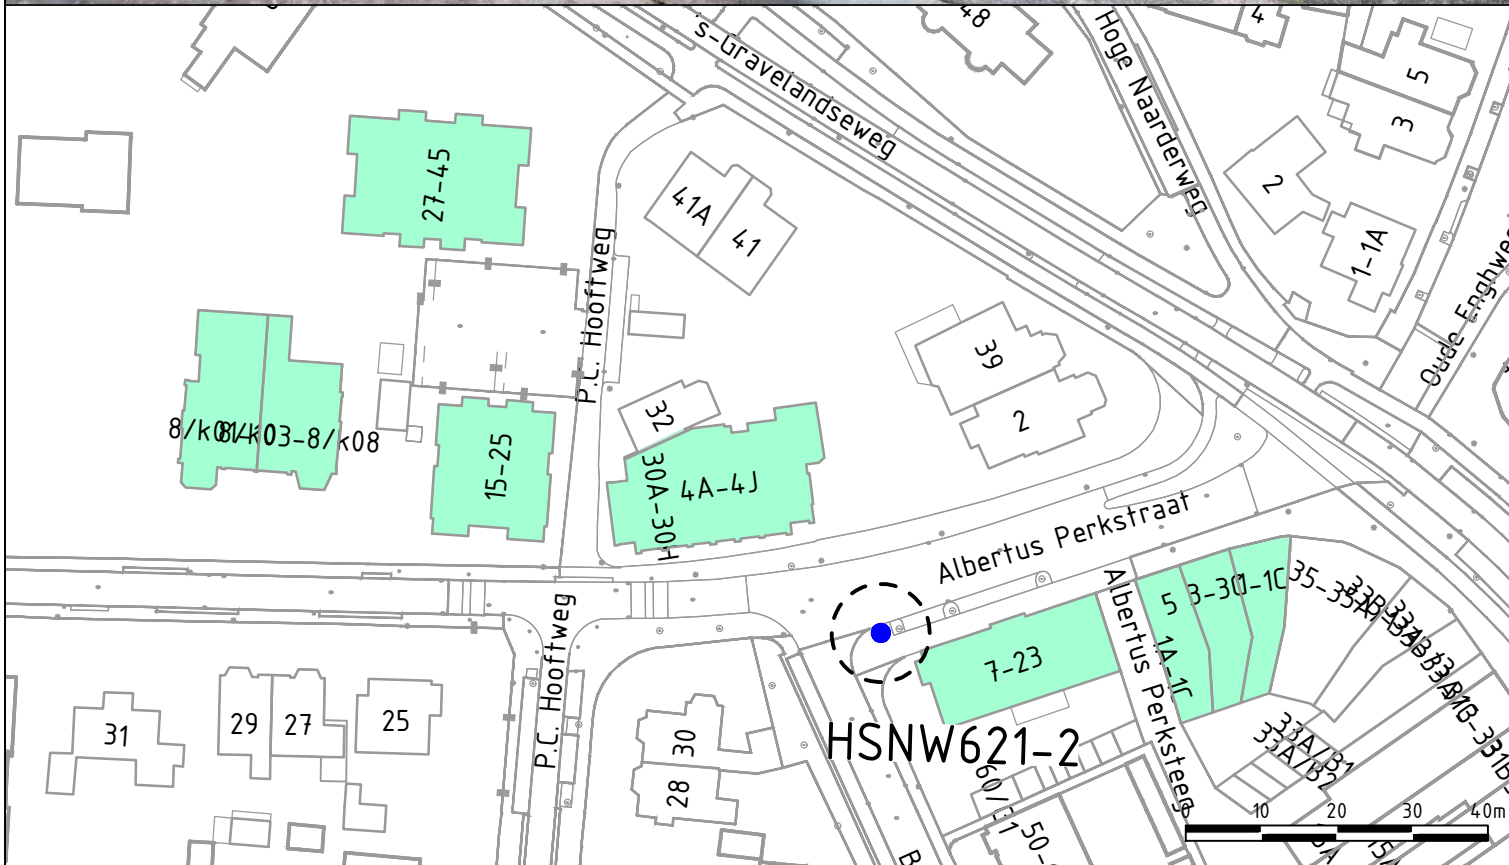


 

*  Papier en karton

Hoogbouw-woningen (gebruikers)
gekoppeld aan locatie-containers

* Ondergrondse containers onder voorbehoud
van wijzigingen (fracties) en afhankelijk van
nutsbeheerders voor plaatsing.

 HSNW621-2

 Locatie-zone

project
Realisatie grondstofvoorzieningen
Hilversum Noord West en Zuid West

onderwerp
Ontwerpbesluit

datum
10-03-2026

opdrachtgever
GAD

schaal
1:1000

Locatiecode
HSNW621-2 - Albertus Perkstraat 7

een frisse kijk op ruimte

