
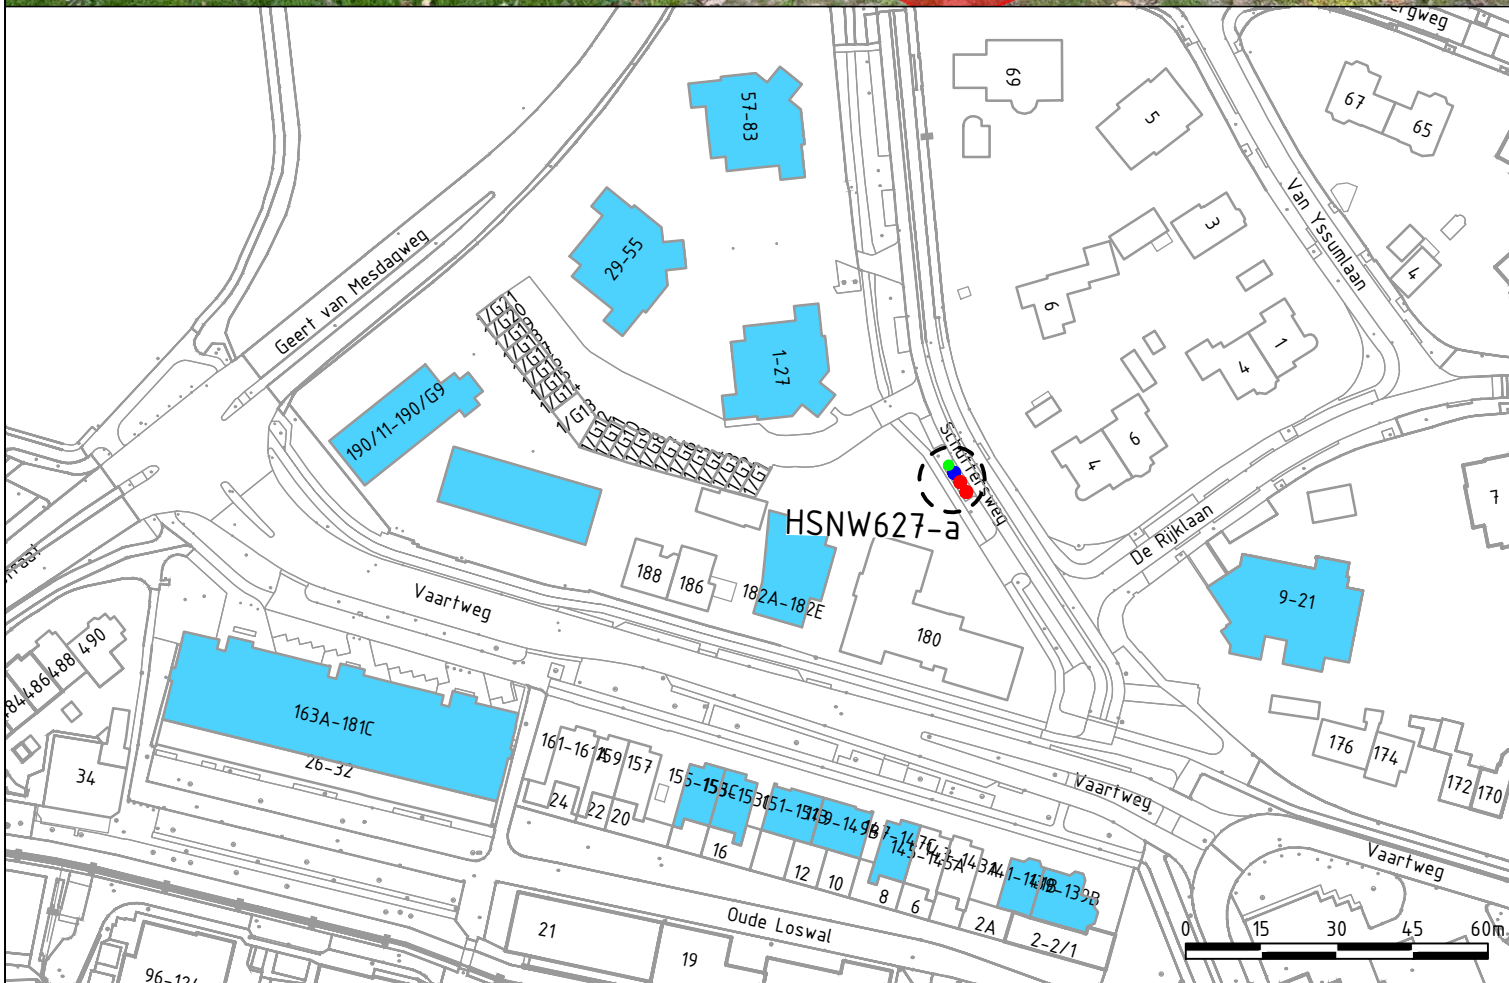


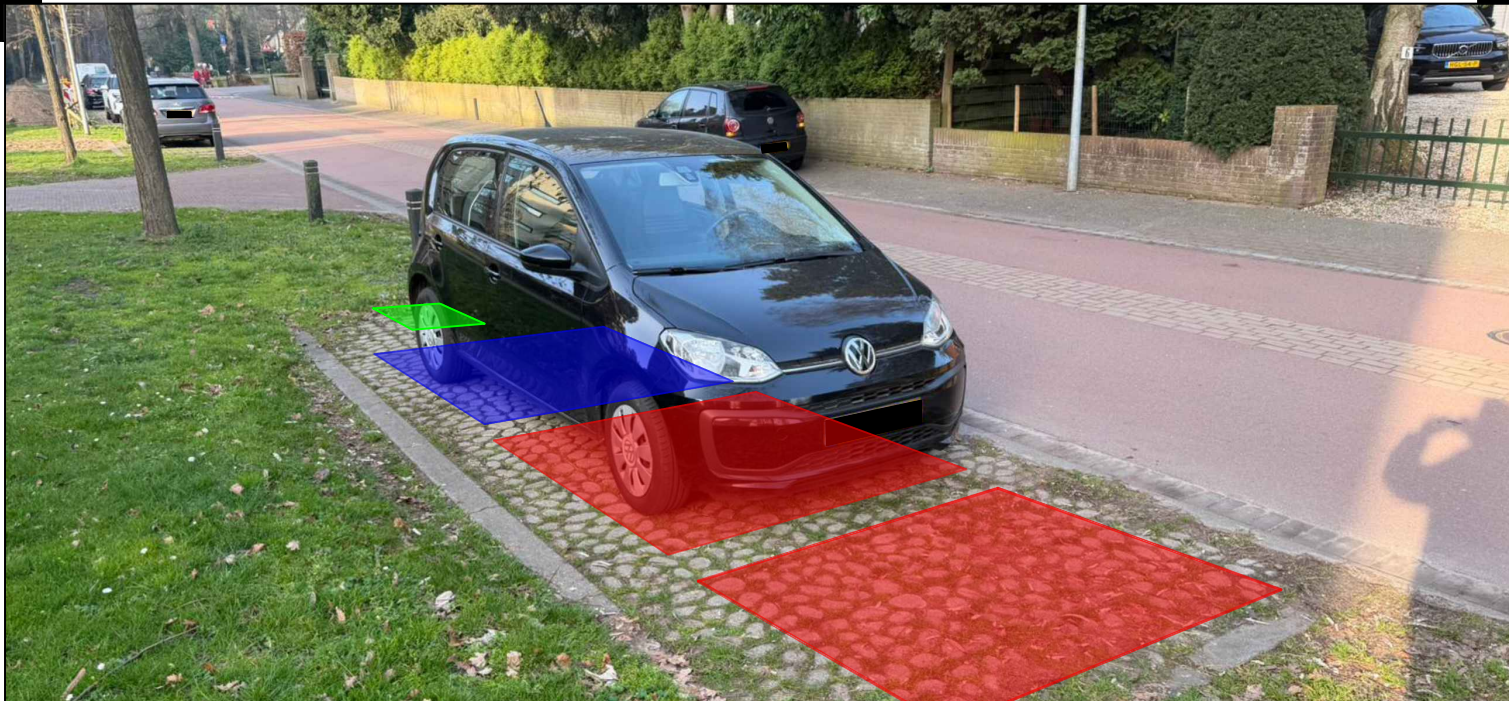

- * ● Restafval
 - Papier en karton
 - GFE+T (behuizing bovengronds)
- * Ondergrondse containers onder voorbehoud van wijzigingen (fracties) en afhankelijk van nutsbeheerders voor plaatsing.

Hoogbouw-woningen (gebruikers)
gekoppeld aan locatie-containers

HSNW627-a

Locatie-zone

project
Realisatie grondstofvoorzieningen
Hilversum Noord West en Zuid West

onderwerp
Ontwerpbesluit

datum
10-03-2026

opdrachtgever
GAD

schaal
1:1500

Locatiecode
HSNW627-A - Schuttersweg 21

een frisse kijk op ruimte

