


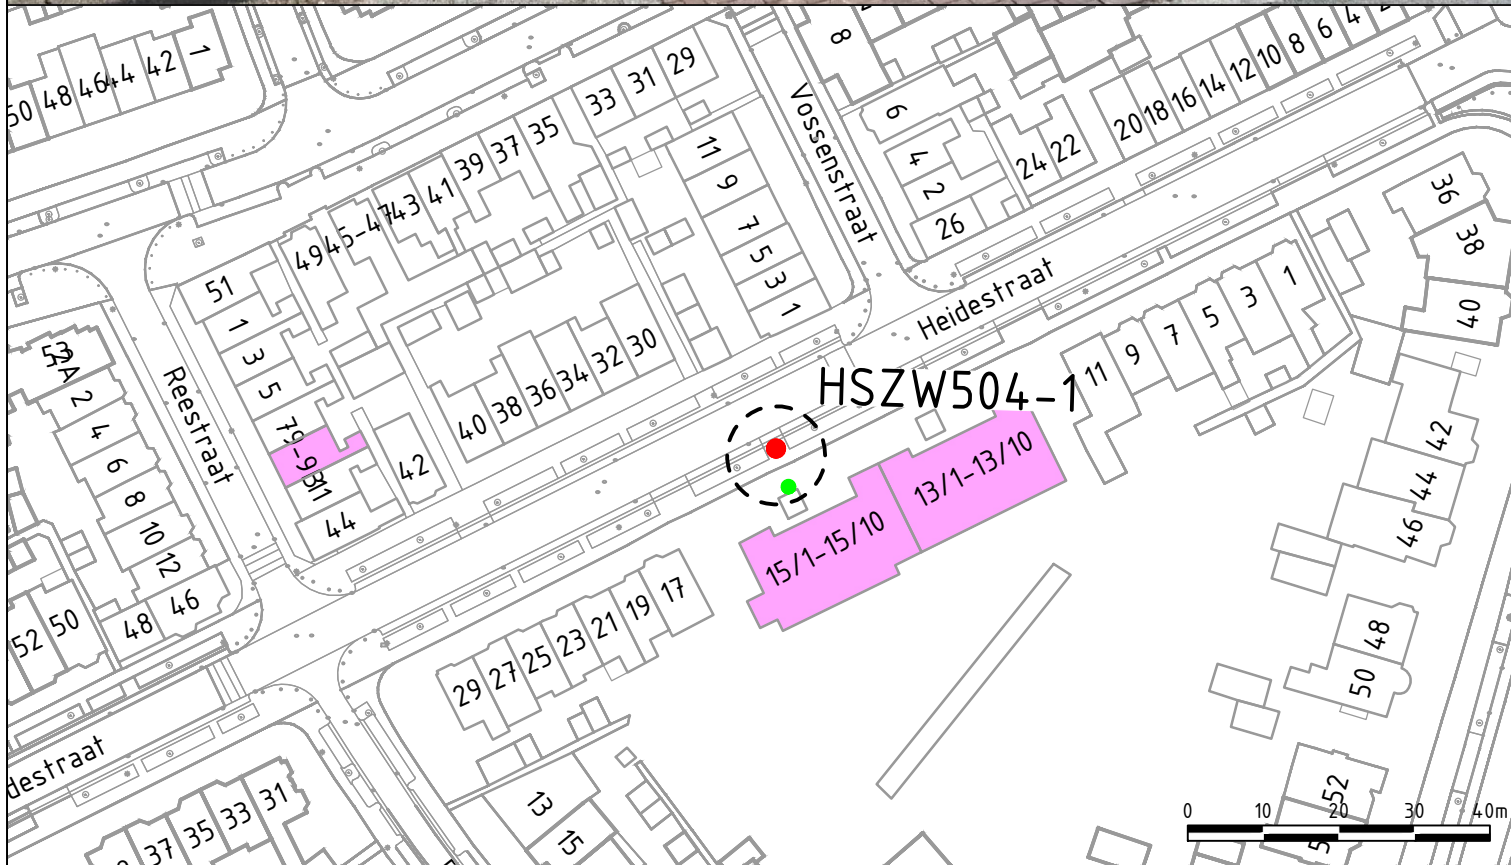

- * ● Restafval
- GFE+T (behuizing bovengronds)

* Ondergrondse containers onder voorbehoud van wijzigingen (fracties) en afhankelijk van nutsbeheerders voor plaatsing.

Hoogbouw-woningen (gebruikers)
gekoppeld aan locatie-containers

- HSZW504-1
- Locatie-zone

project
Realisatie grondstofvoorzieningen
Hilversum Noord West en Zuid West

onderwerp
Ontwerpbesluit

datum
10-03-2026

opdrachtgever
GAD

schaal
1:1000

Locatiecode
HSZW504-1 - Heidestraat 15

een frisse kijk op ruimte

