


B

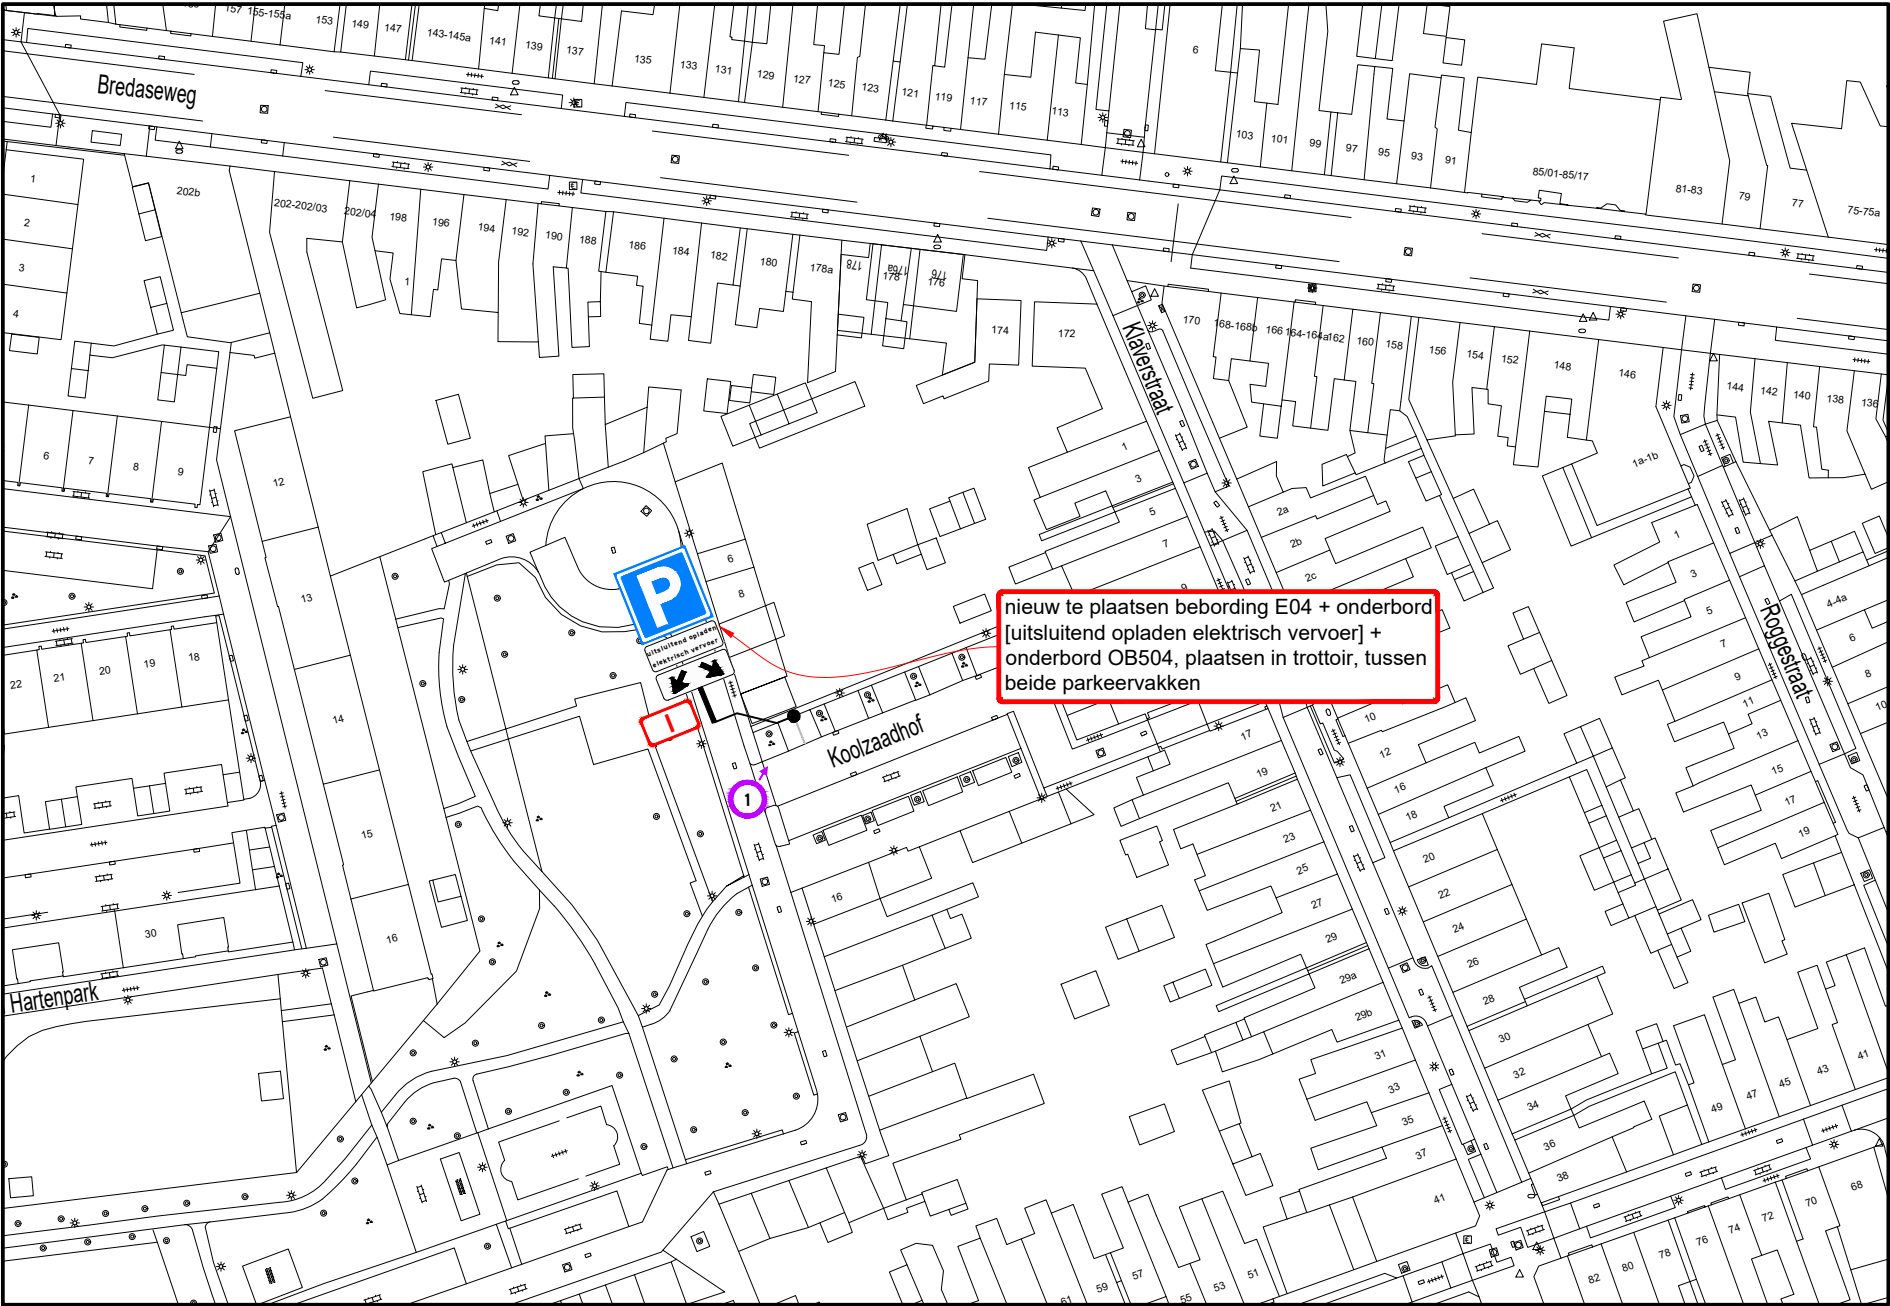

B

A



A

Hoeveelhedenstaat

nieuw:  
1x flespaal [L=3900mm] + E04-bord +  
onderbord 'uitsluitend opladen elektrisch  
vervoer' + onderbord OB504; type I


verplaatsen:

-

verwijderen:

-

Locatie

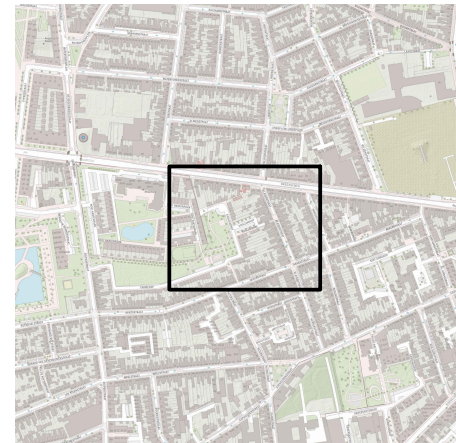

Legenda



afmetingen standaard RVV-bebording

|                 |          | type bord |     |     |      |
|-----------------|----------|-----------|-----|-----|------|
| vormgeving bord | maat     |           |     |     |      |
| rond            | diameter | 400       | 600 | 800 | 1000 |
| driehoek        | zijde    | 500       | 700 | 900 | 1100 |
| vierkant        | zijde    | 400       | 600 | 800 | 1000 |
| rechthoek       | breedte  | 300       | 400 | 600 | 800  |
|                 | hoogte   | 450       | 600 | 900 | 1200 |
| achthoek        | hoogte   | X         | 700 | 900 | X    |

plaatsing RVV-bebording

- hoogte onderkant bebording ten opzichte van verharding bedraagt minimaal 2,20 m
- bebording bevestigen op flespaal, tenzij anders vermeld
- lengte flespaal onder de grond bedraagt ca. 0,80 m



Laadpaal Koolzaadhof 8  
te Tilburg  
Permanente verkeersmaatregelen



|                                                                                             |                                                        |
|---------------------------------------------------------------------------------------------|--------------------------------------------------------|
| RAMUDDEN BV<br>Tel: +31 13 21 32 202<br>Email: info@ramudden.nl<br>Website: www.ramudden.nl | opdrachtgever:<br><b>GEMEENTE TILBURG</b>              |
| tekenaar: PKR<br>versie: 1.0 - Definitief<br>schaal: 1:1000<br>tekeningnr.: 202315604-837   | opdrachtgever:<br>MJA<br>blad: 1 van: 1<br>formaat: A3 |