


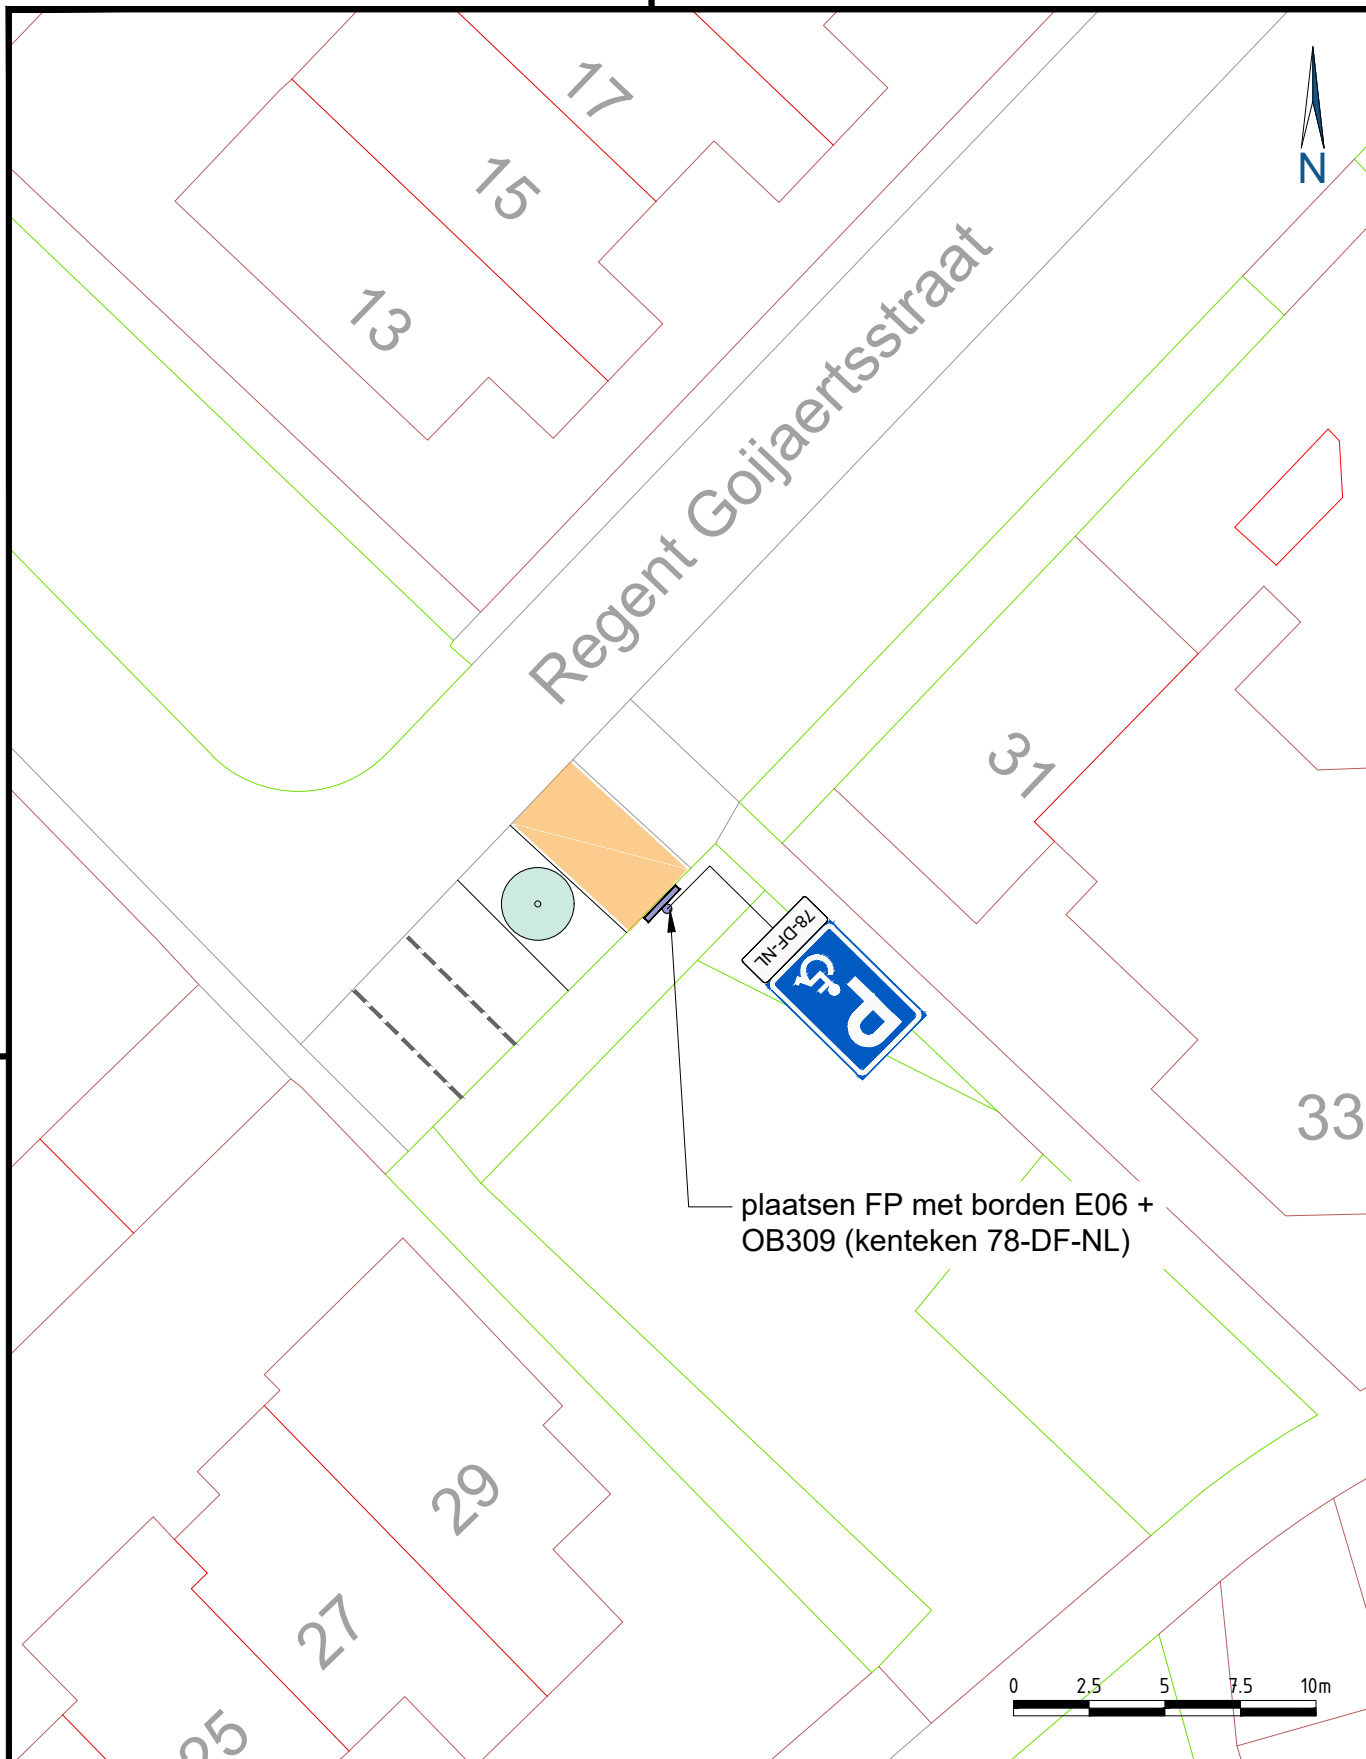

 PROJECT GPP Regent Goijaertsstraat, kenteken 78-DF-NL OMSCHRIJVING toekenning gehandicaptenparkeerplaats op kenteken zaaknummer: 1404510	Samenwerkend Sint-Michielsgestel Meanderplein 1 5271 GC Sint-Michielsgestel		status DEFINITIEF	fase BESLUIT
			getekend SV 11-03-2026	gecontr. CcdC 11-03-2026
			schaal 1:250	formaat A4-staand
			bladnummer 1/1	tek.nummer 2026_0019_00