
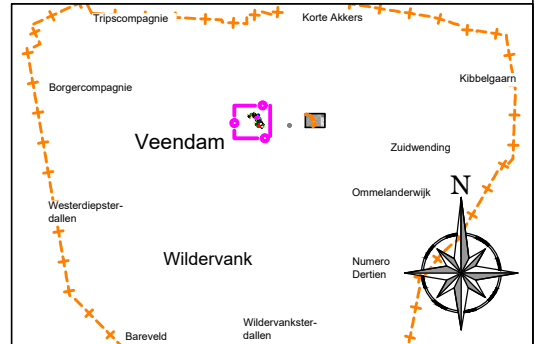
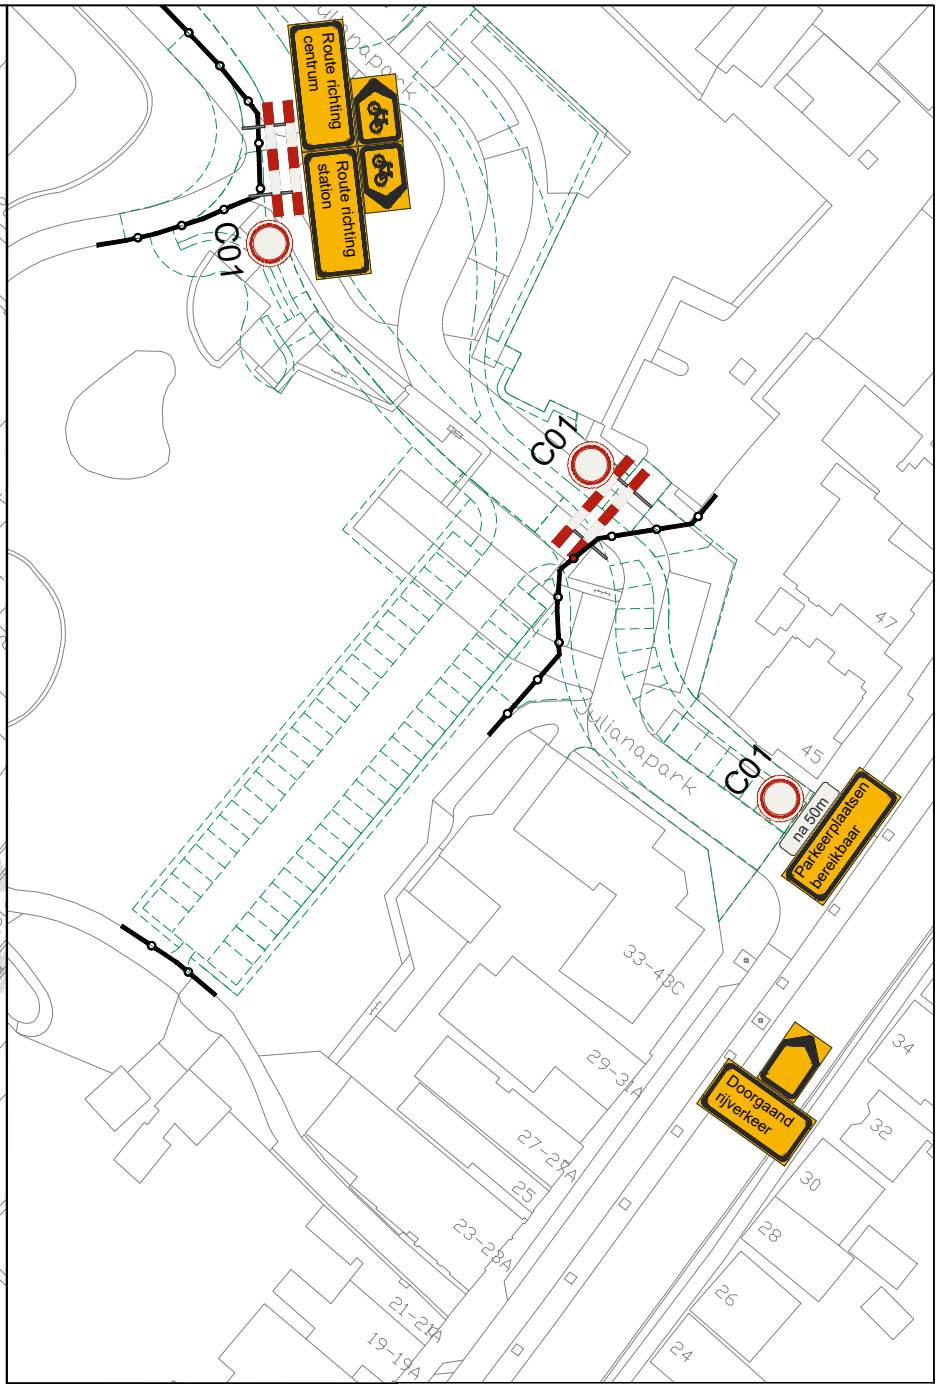


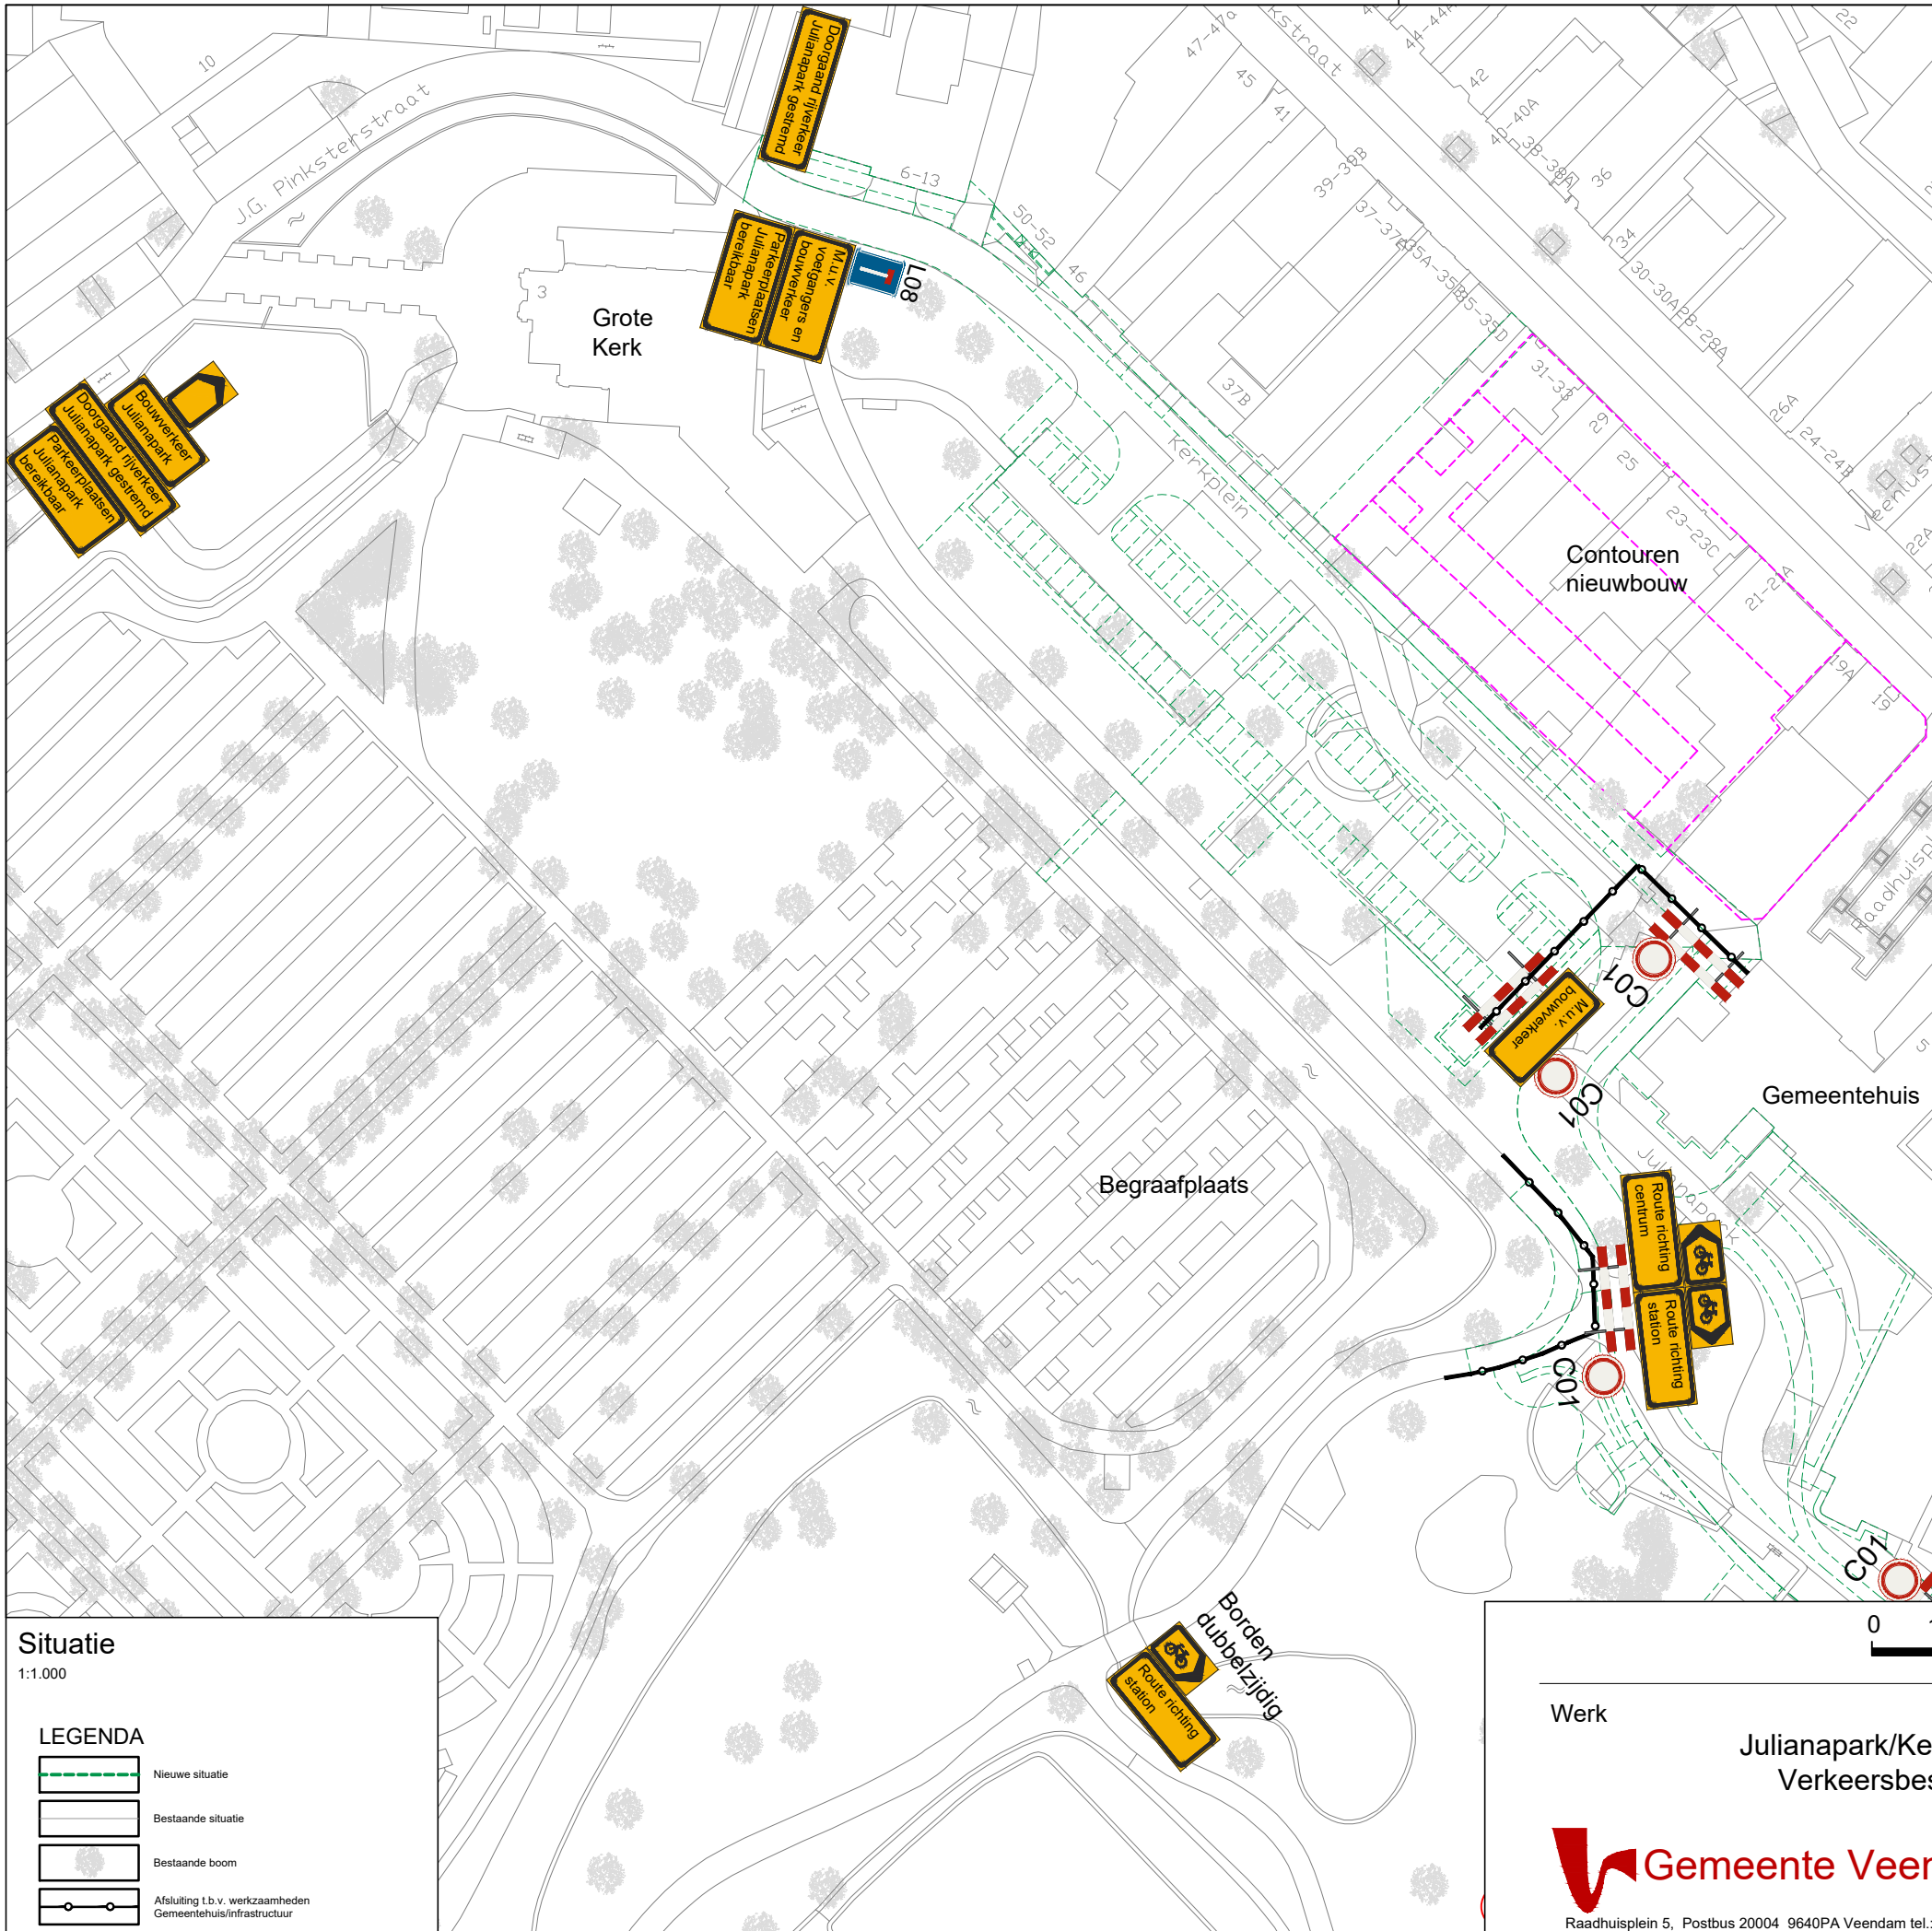

Situatie
1:1.000

LEGENDA

- Nieuwe situatie
- Bestaande situatie
- Bestaande boom
- Afsluiting t.b.v. werkzaamheden Gemeentehuis/infrastructuur

Werk
Julianapark/Kerkplein
Verkeersbesluit

Gemeente Veendam
Raadhuisplein 5, Postbus 20004 9640PA Veendam tel.: 0598-652222

initial	datum	wijziging	schaal:
get: HF	2026-02-19		1:1.000
gew: --	--		formaat: A3
gew: --	--		tek. nr.: 210113.CV-042-T09
gew: --	--		status: V0
gew: --	--		blad.nr.: 04