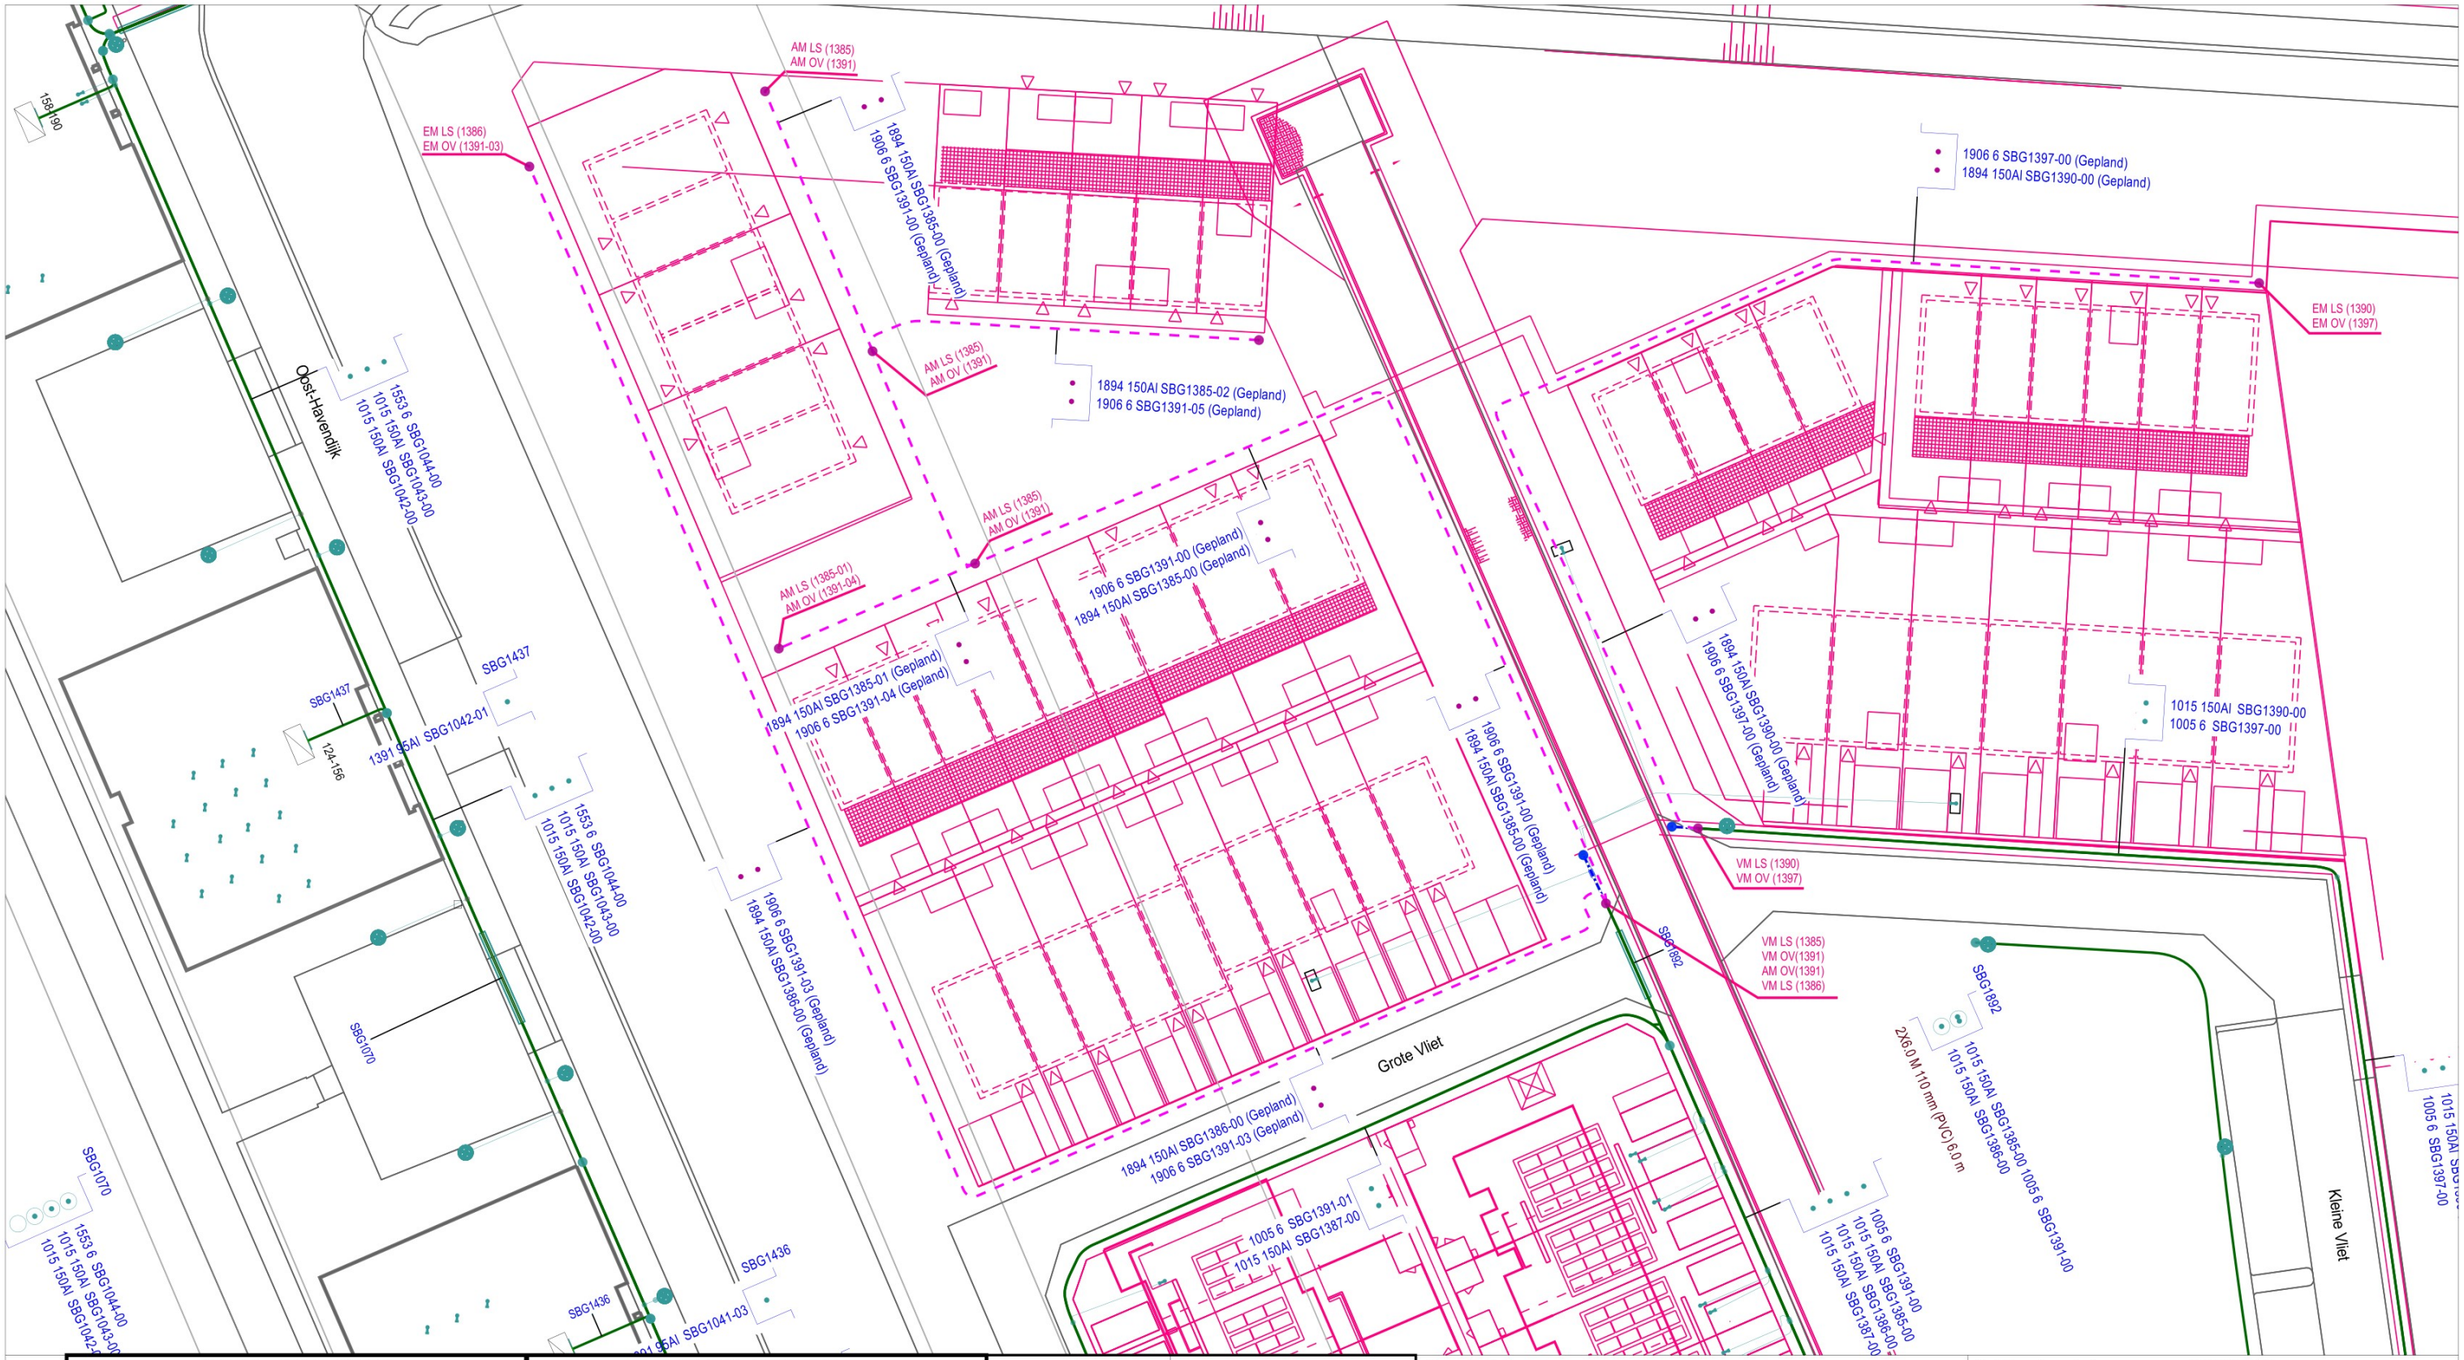

KABEL-CODERING

CODE	VERKLARING
1906	4x6.000 Cu VO-YMvKas Dca-s2,d2,a3
1894	4x150.0 Al V-VMvKsas Eca
1015	4x150.0 Al V-VMvKsas
1005	4x6.000 Cu VO-YMvKasmb
1391	4x95.00 Al VMvK

KABEL-STATUS

SYMBOOL	OMSCHRIJVING
	in bedrijf
	gepland
	te verwijderen

symbool	omschrijving
	LS/OV Kast - in bedrijf
	OV Aansluiting - in bedrijf
	Kabel - in bedrijf
	Kabel - gepland

Omschrijving : Dwingel 16
Steenbergen

Status : Projecttekening aangemaakt

0790-40175		080-4015		0810-40175	081-4015
079-4015		0800-40150		0810-40150	
079-4010	0795-40125	0800-40125	0805-40125	0810-40125	0815-40125
	0795-40100	0800-40100	0805-40100	0810-40100	0815-40100
0790-40075	0795-40075	0800-40075	0805-40075	0810-40075	0815-40075
0790-40050	0795-40050	0800-40050	0805-40050	0810-40050	0815-40050

SAP netwerkplan	:	30222781
SAP projectdefinitie	:	B.20305
Synfranummer	:	X82939
Ontwerp door		[redacted]
Tekening nr.	:	LS
Projecttek. Aangem.	:	28/01/2026
Projecttek. Gewijzigd	:	

A3 Schaal: 1:500 Datum plot: 28/01/2026

Brabant West Afd. A, E & I
Zwaanhoefstraat 12
4702 LC ROOSENDAAL

ENEXIS