




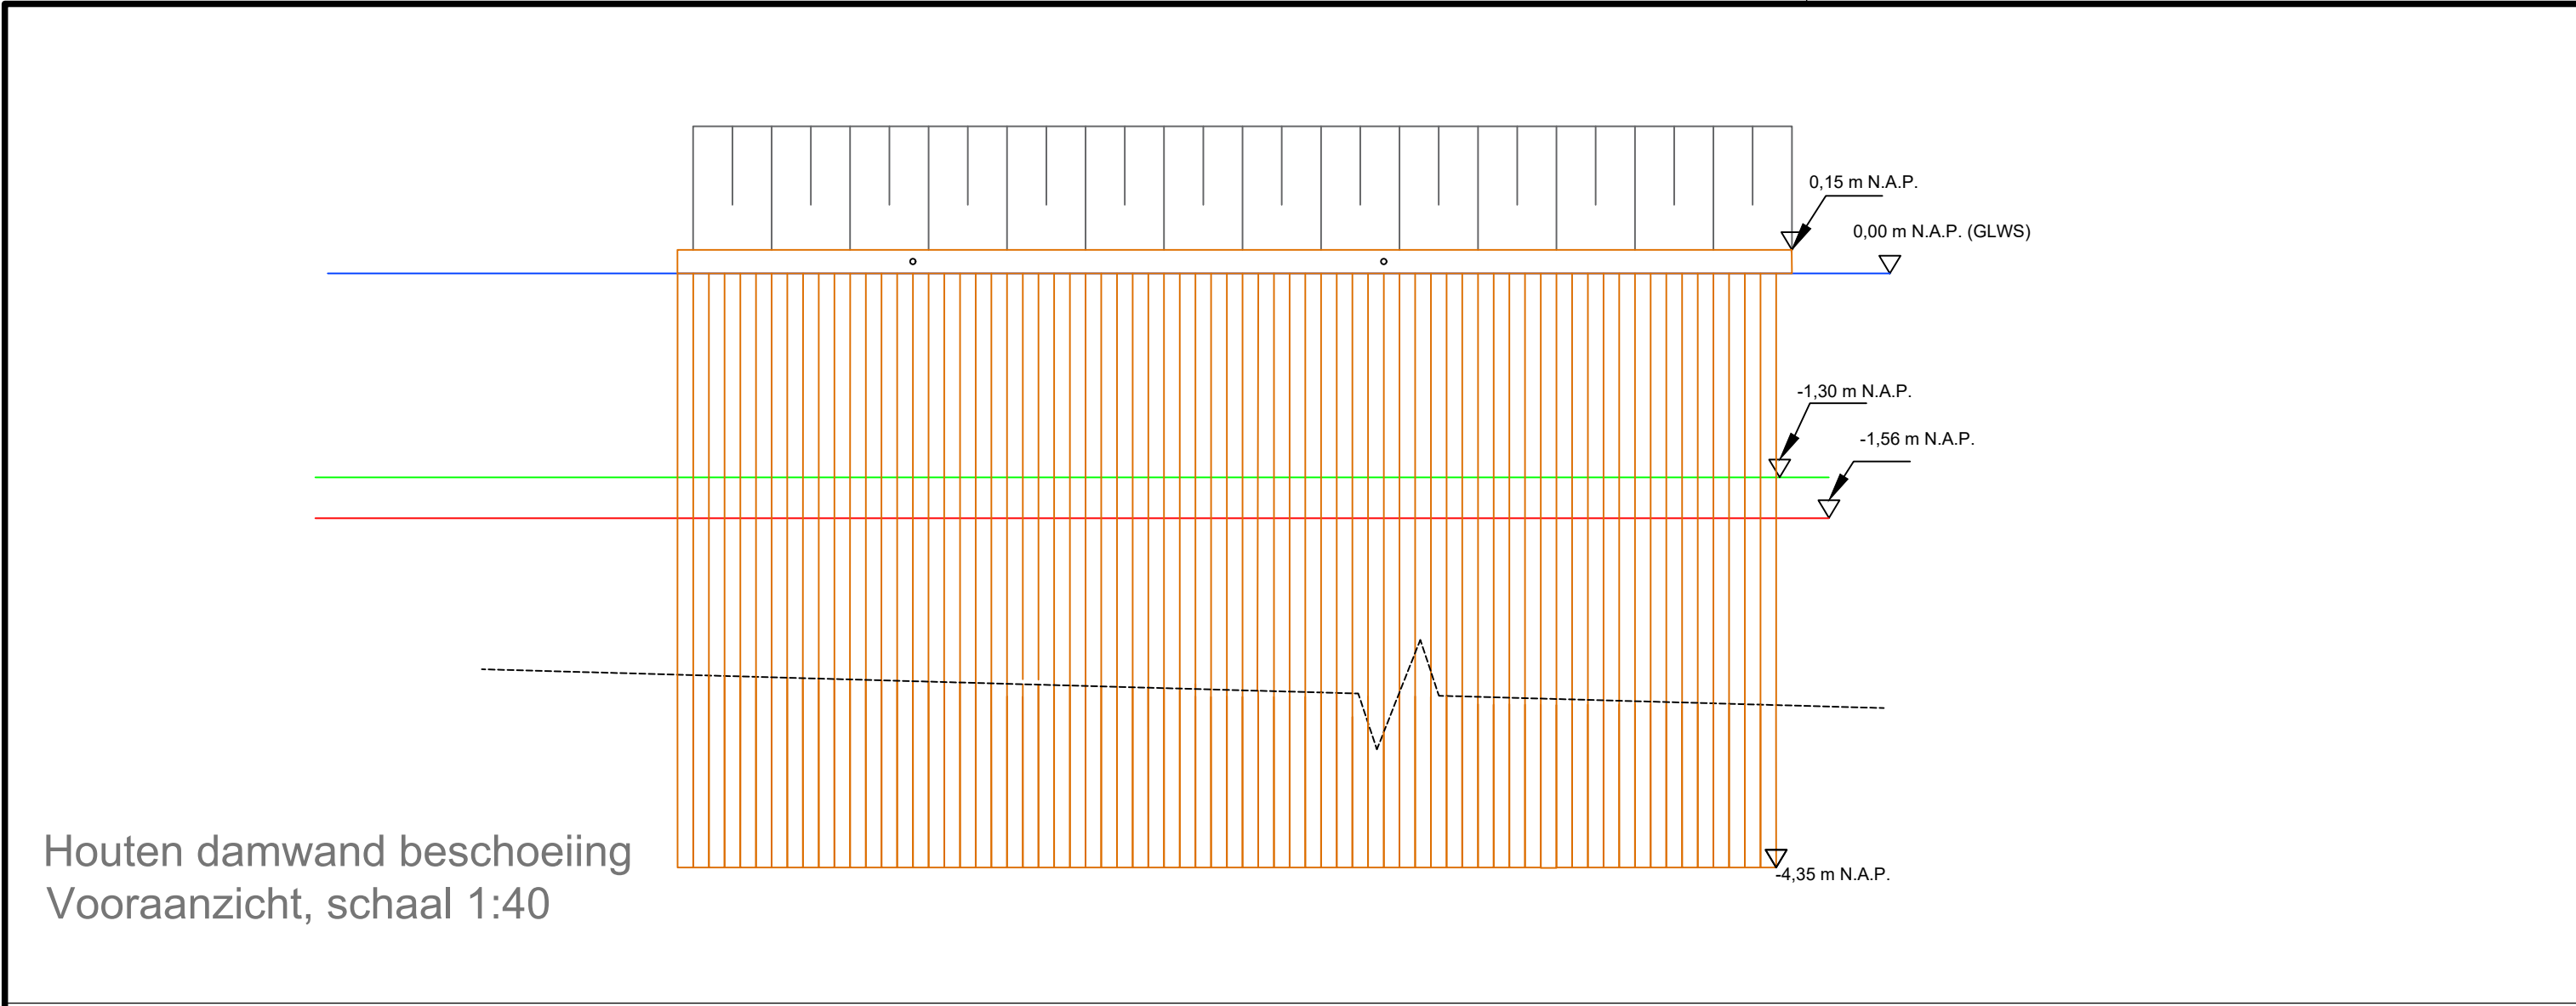


Houten damwand beschoeiing
Vooraanzicht, schaal 1:40

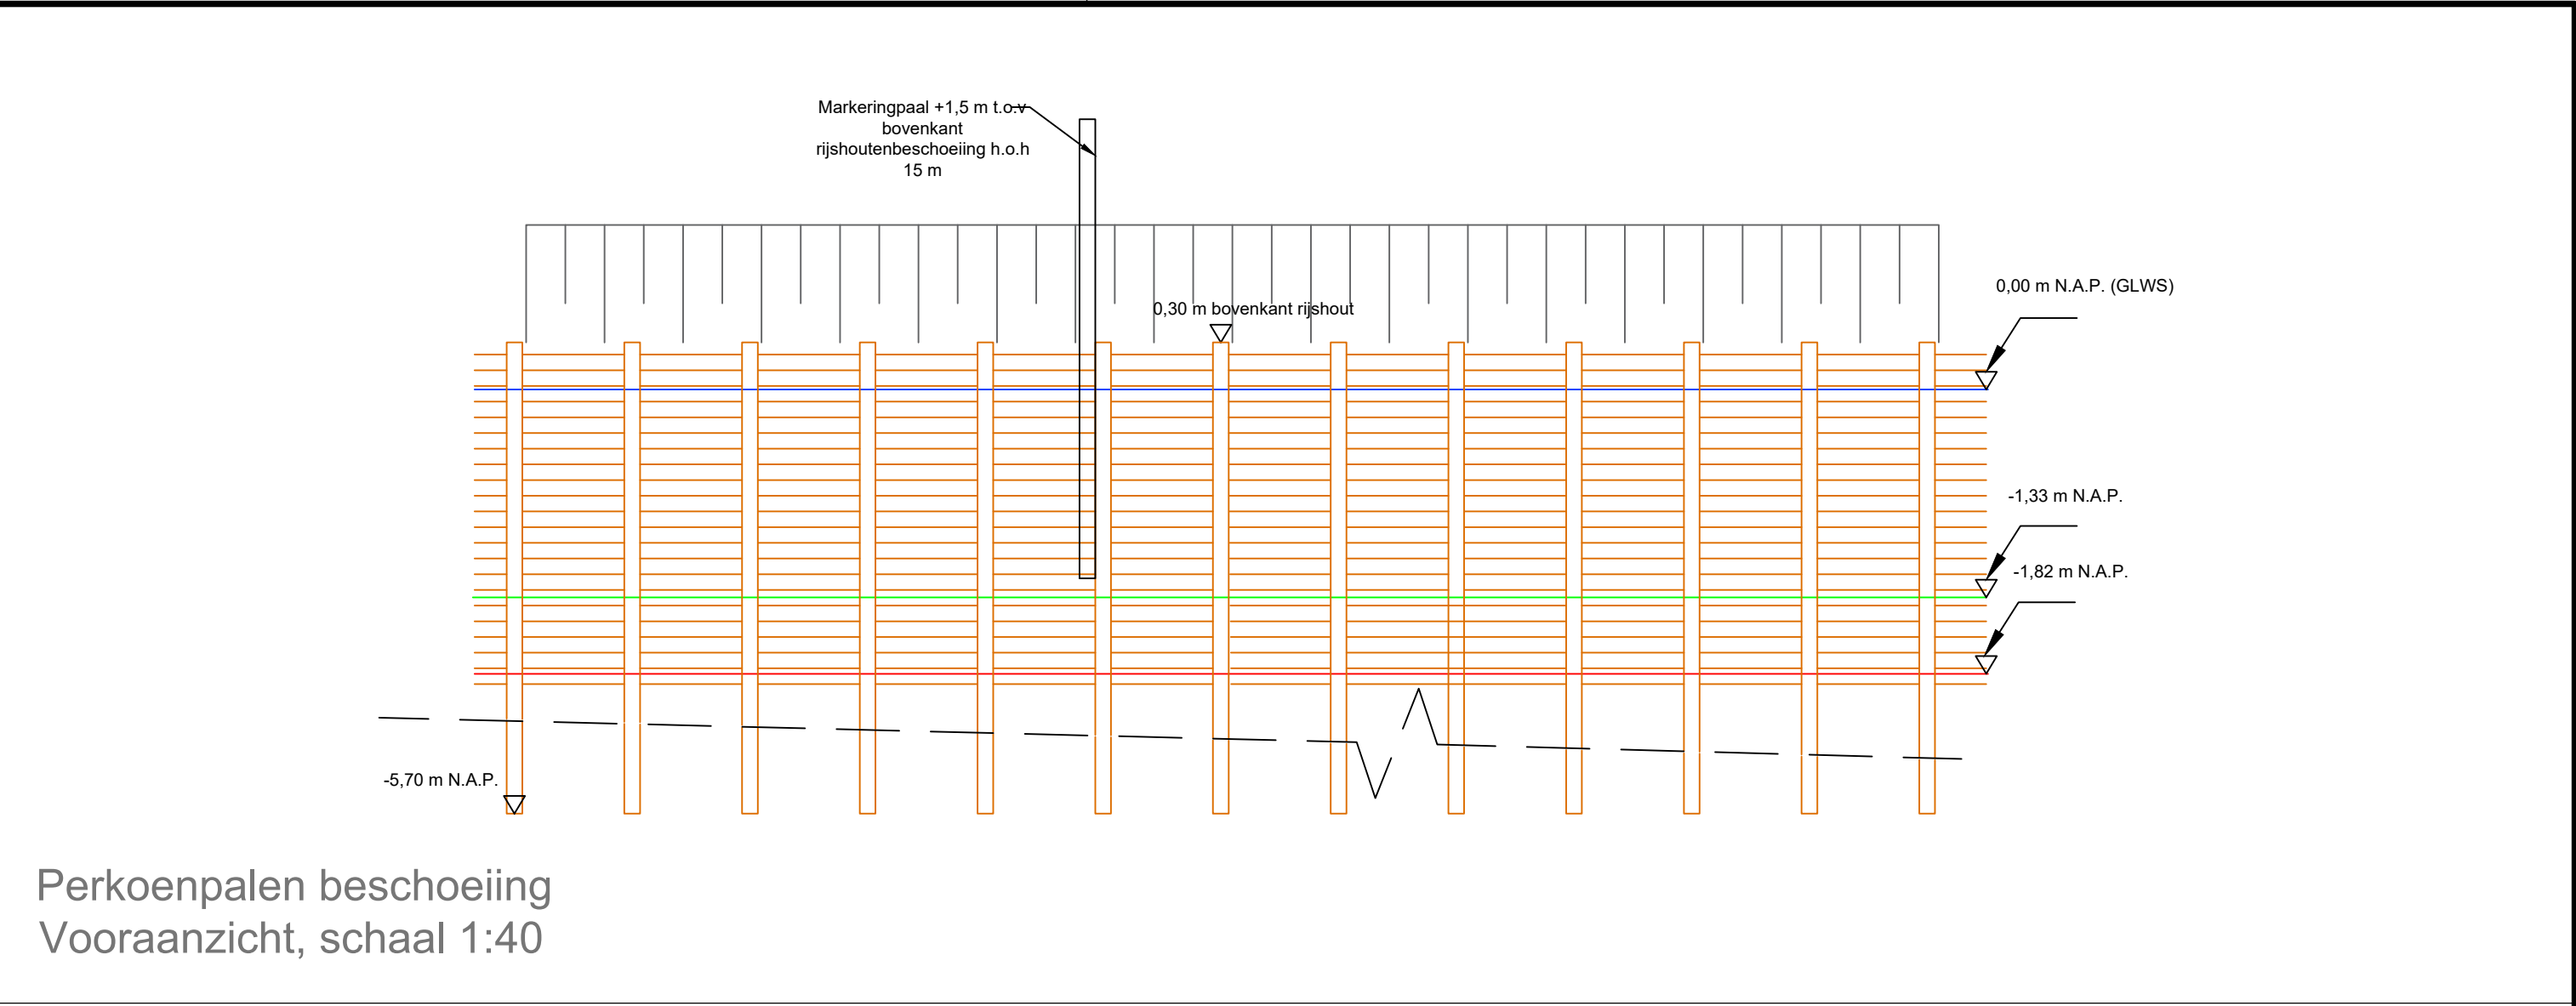


Perkoenpalen beschoeiing
Vooraanzicht, schaal 1:40

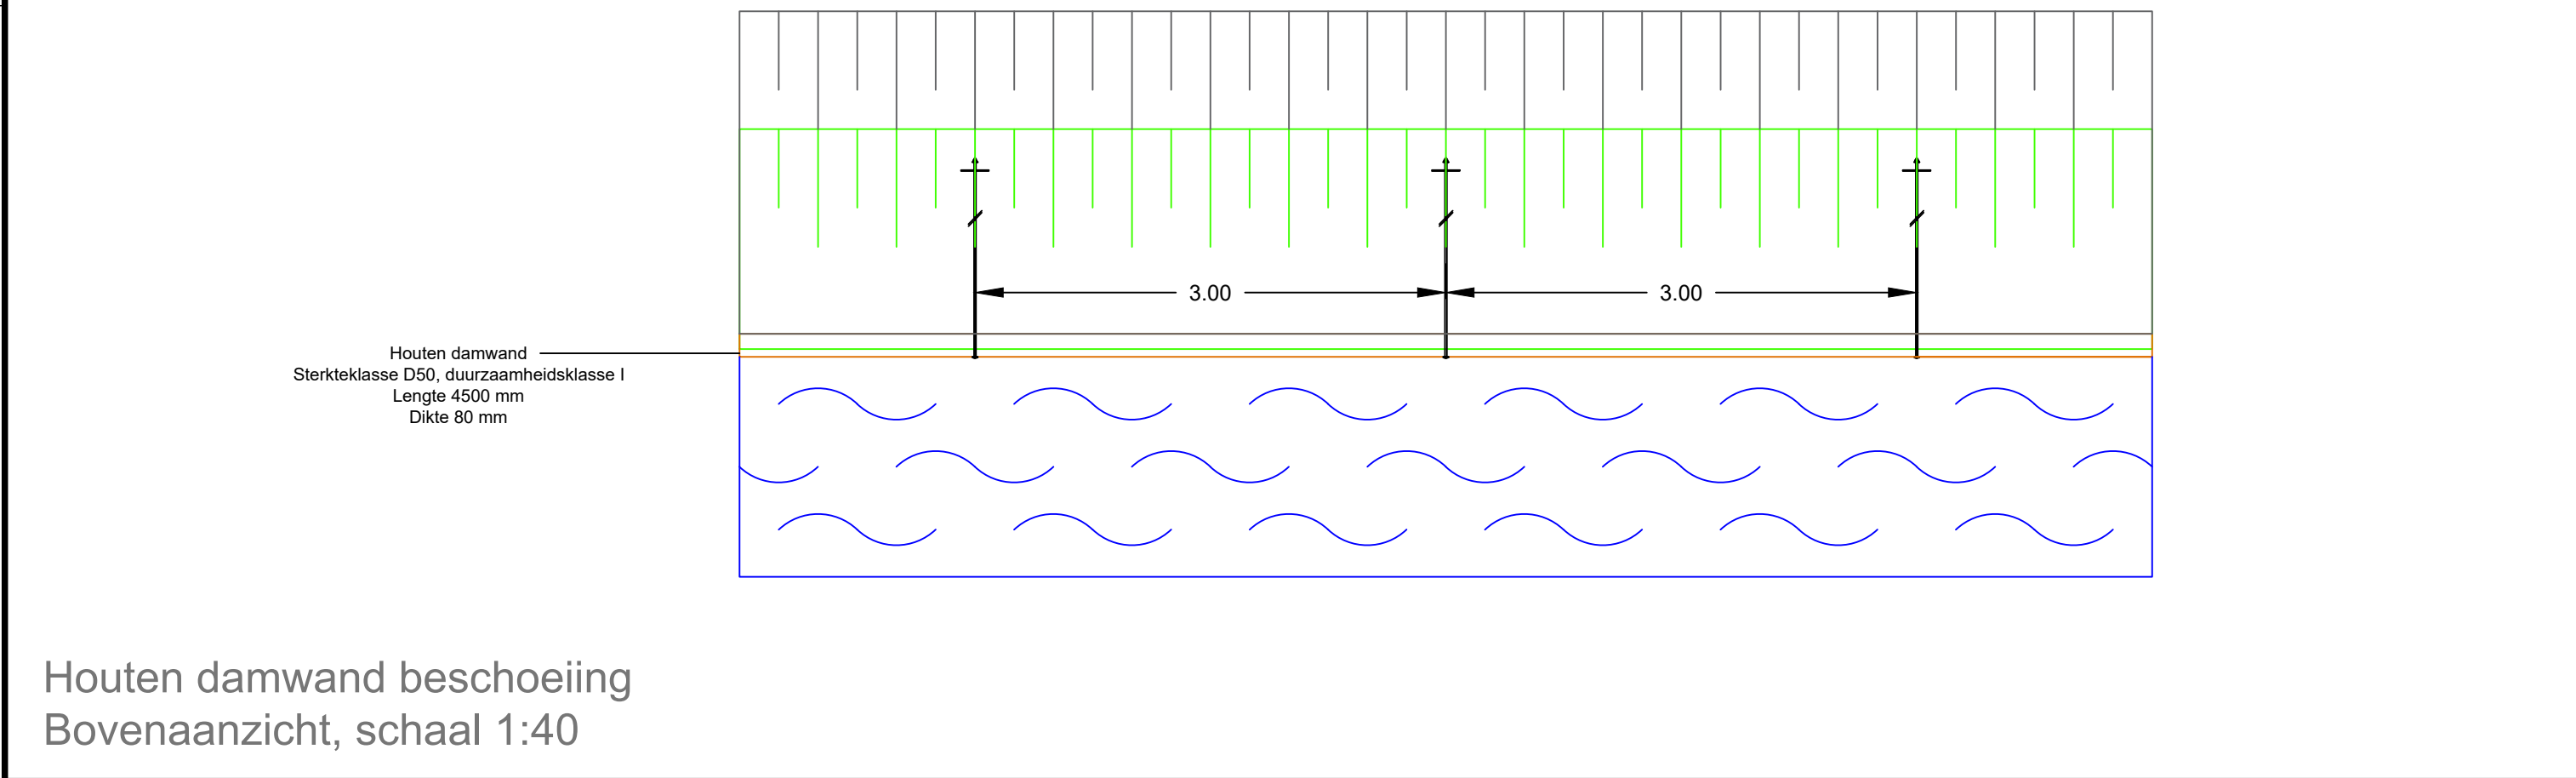


Houten damwand beschoeiing
Bovenaanzicht, schaal 1:40

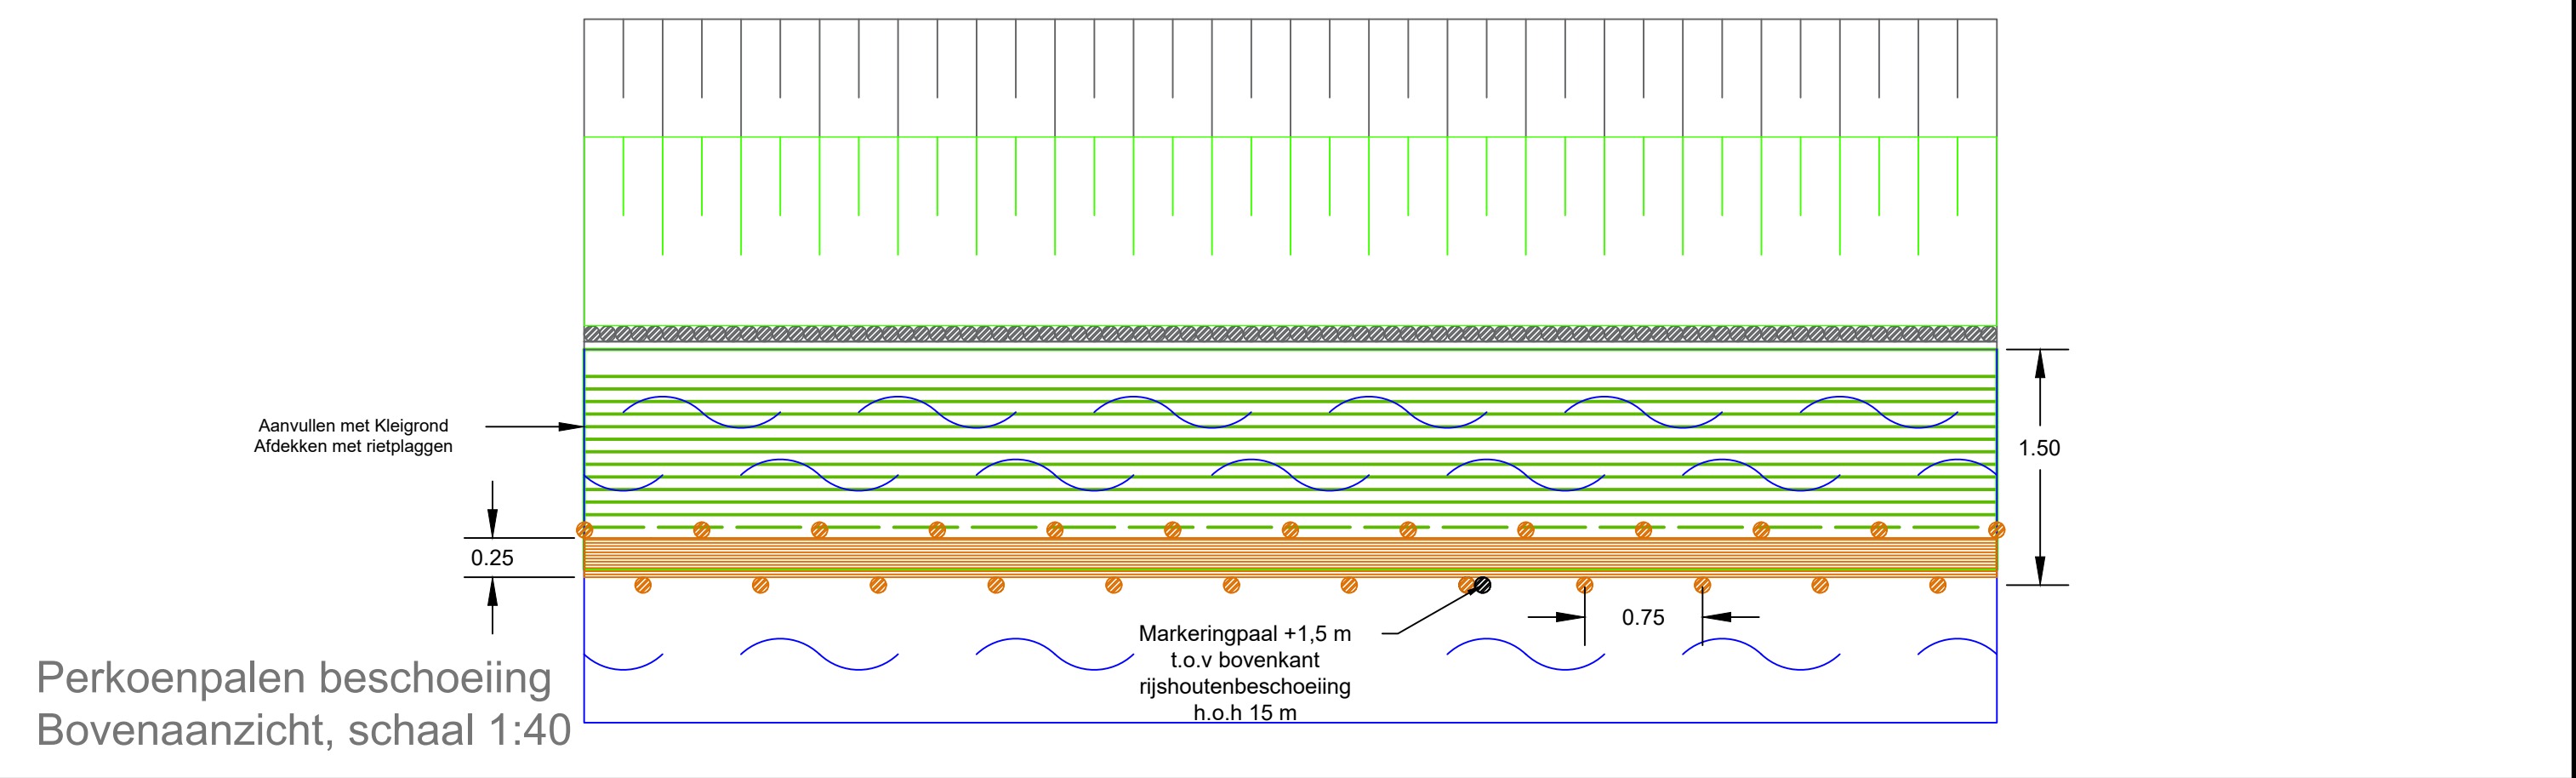

Perkoenpalen beschoeiing
Bovenaanzicht, schaal 1:40

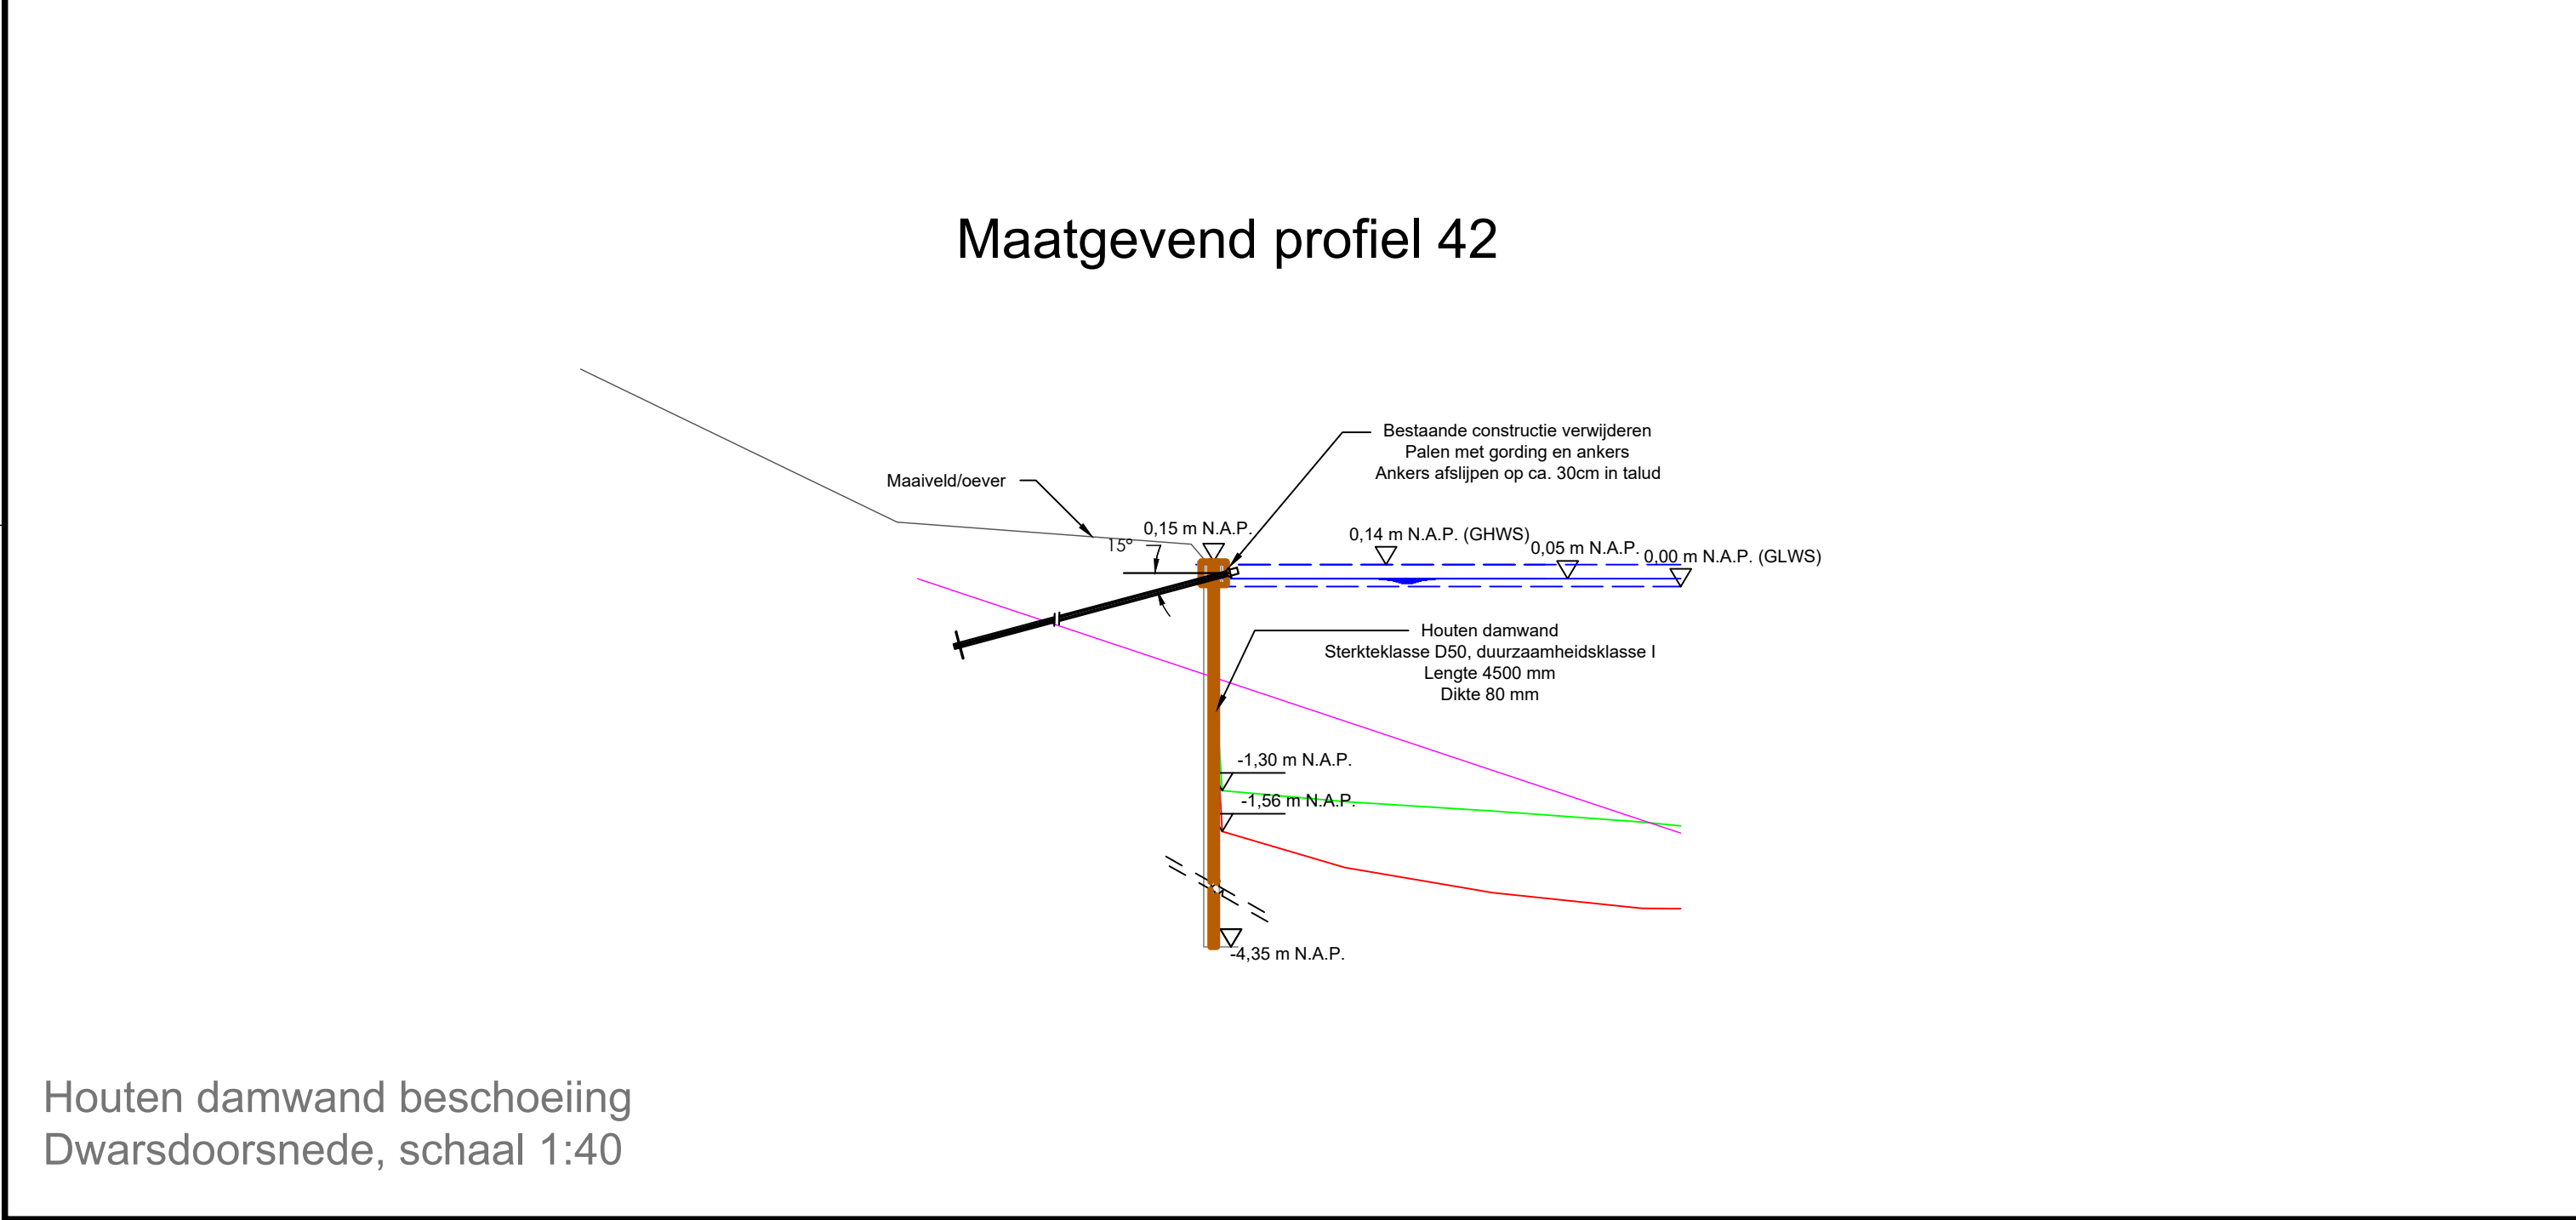

Houten damwand beschoeiing
Dwarsdoorsnede, schaal 1:40

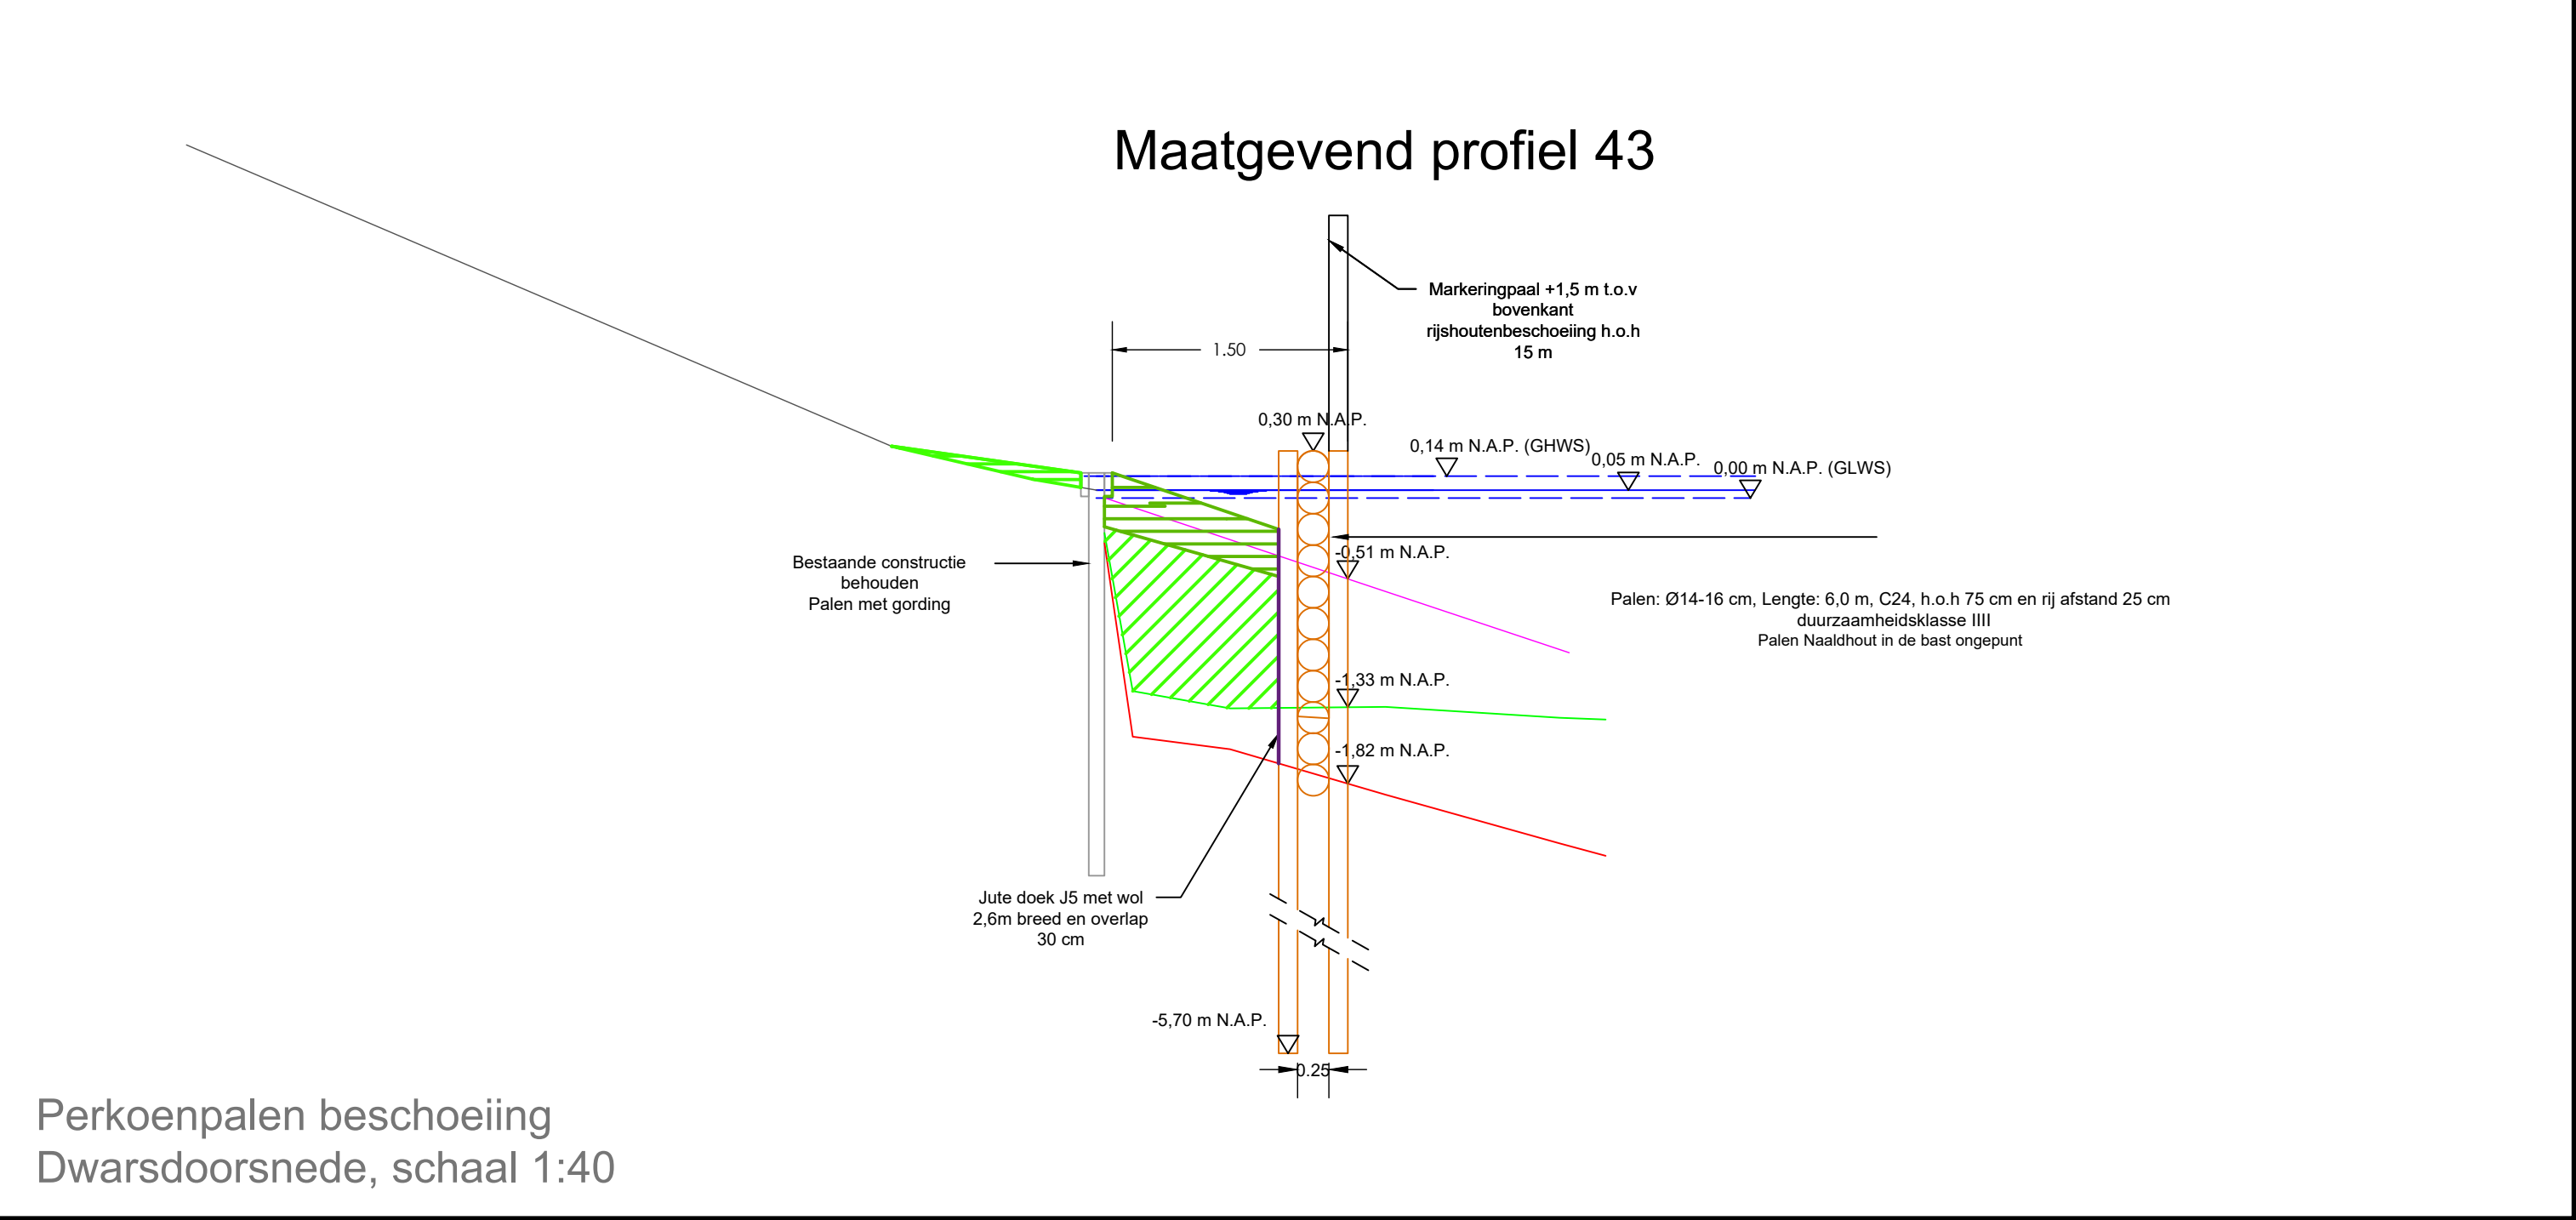

Perkoenpalen beschoeiing
Dwarsdoorsnede, schaal 1:40

Legenda

- | | | | | | | | |
|--|---------------------------|--|------------------------------------|--|-------------------------------|--|---------------|
| | Gording | | Water | | Rietplaggen (laagdikte 0,5 m) | | Jute |
| | Perkoenpaal | | Gemiddeld laagstewaterstand (GLWS) | | Toepassen kleigrond | | Leggerprofiel |
| | Bestaande constructie | | Gemiddeld hoogstewaterstand (GHWS) | | Profileren talud | | Vaste bodem |
| | Hoogwaterpaal - markering | | Afbreeklijn | | Bovenkant Sliblaag | | Maaiveld |
| | | | Geotextiel | | | | |

Datum Revisie	Omschrijving	Uitgevoerd
28-01-2026	DO_definitief	R.T.
Opdrachtgever(s): Waterschap Brabantse Delta		
Project: Vervangen oeververdedigingen vaarwegen WSBD		
Onderdeel: Principetekening Bovensas		
	Tijhuis Ingenieurs BV	Schaal : 1:40
	Dampden 24C	Tekeningnummer: TI25031-BST-TK-0701
	1624 NR Hoorn	Formaat : A1
	www.tijhuisingenieurs.nl	Getekend : R.T.
		Datum : 28-01-2026
		Gecontroleerd : R.T.