


3.1

3.2

3.3

Legenda

- Bestaande situatie
- Kadastrale grens (bestaand)
- Grens Gemeenten, Asten/Someren
- Nieuwe situatie
- Bestaande hoogte
- Nieuwe hoogte
- Uiterste ontgravingsgrens bomen (BEA)
- Ontgravingsgrens cunet berm beton
- Locatie inrit
- Locatie inrit/oversteek voetganger
- Opsluitband 120x250 mm, kleur: grijs
- Onderhoud ribbaan (Someren): 30 mm SMA-NL 1B, 50 mm AC 22 bind, Mesh Track type 2
- Rehabilitatie Ribbaan (Someren): 30 mm SMA-NL 1B, 65 mm AC 22 bind, 75 mm AC 22 base op een fundering van 250 mm menggraslaag
- Onderhoud ribbaan (Asten): 30 mm SMA-NL 1B, 40 mm AC 22 bind, 50 mm AC 16 base
- Nieuw plateau (Asten): 30 mm SMA-NL 1B, 65 mm AC 22 bind, 75 mm AC 22 base op een fundering van 250 mm menggraslaag
- Bermbeton 450x180mm met ribbelpatroon (Asten)
- Bermbeton 450x180mm glad (Someren en ter plaatse van inritten)
- Bermbeton bij (mogelijke) overschrijding ontgravingsafstand boom
- Breuklijn tussen aan de hand van profiel
- Betonstraatstenen, kei formaat, keperverband, kleur: grijs (hergebruik)
- Betontegels 300x300x45 mm, halfsteensverband, kleur: grijs
- Herstraten aanliggende elementenverharding
- Inzaaien gras
- Ontgraven verlagings in maaiveld f.b.v. waterberging (Someren), d. max. 100mm
- Talud Plateau (60 km/u), lengte oprijt: 3,20 m, hoogte: 8 cm
- Drmpel (60 km/u), lengte oprijt: 3,20 m, lengte bovenvlak: 5,60 m hoogte: 8 cm
- Markering 1-3 (0,10 m), redresseerstrook, thermoplast
- Markering haaienrand, 500x500 mm, thermoplast
- Kantmarkering (fietspad) ononderbroken (0,05 m), thermoplast
- Blokmarkering, 500x500 mm, thermoplast
- Blokmarkeringtegel, 500x500 mm, met tussentegel 500x500 mm
- Haaienrandtegel, 500x500x80 mm met tussentegel 500x250 mm
- Haaienrandtegel, 300x300x45 mm met tussentegel 300x150 mm
- Houten paal met wildreflector
- Houten afzetpaal, kastanjehout
- Lichtmast verplaatsen
- Bestaande lichtmast handhaven
- G11 Plaatsen nieuw verkeersbord
- Bestaande boom met boomnummer uit de BEA
- Verwijderen boom

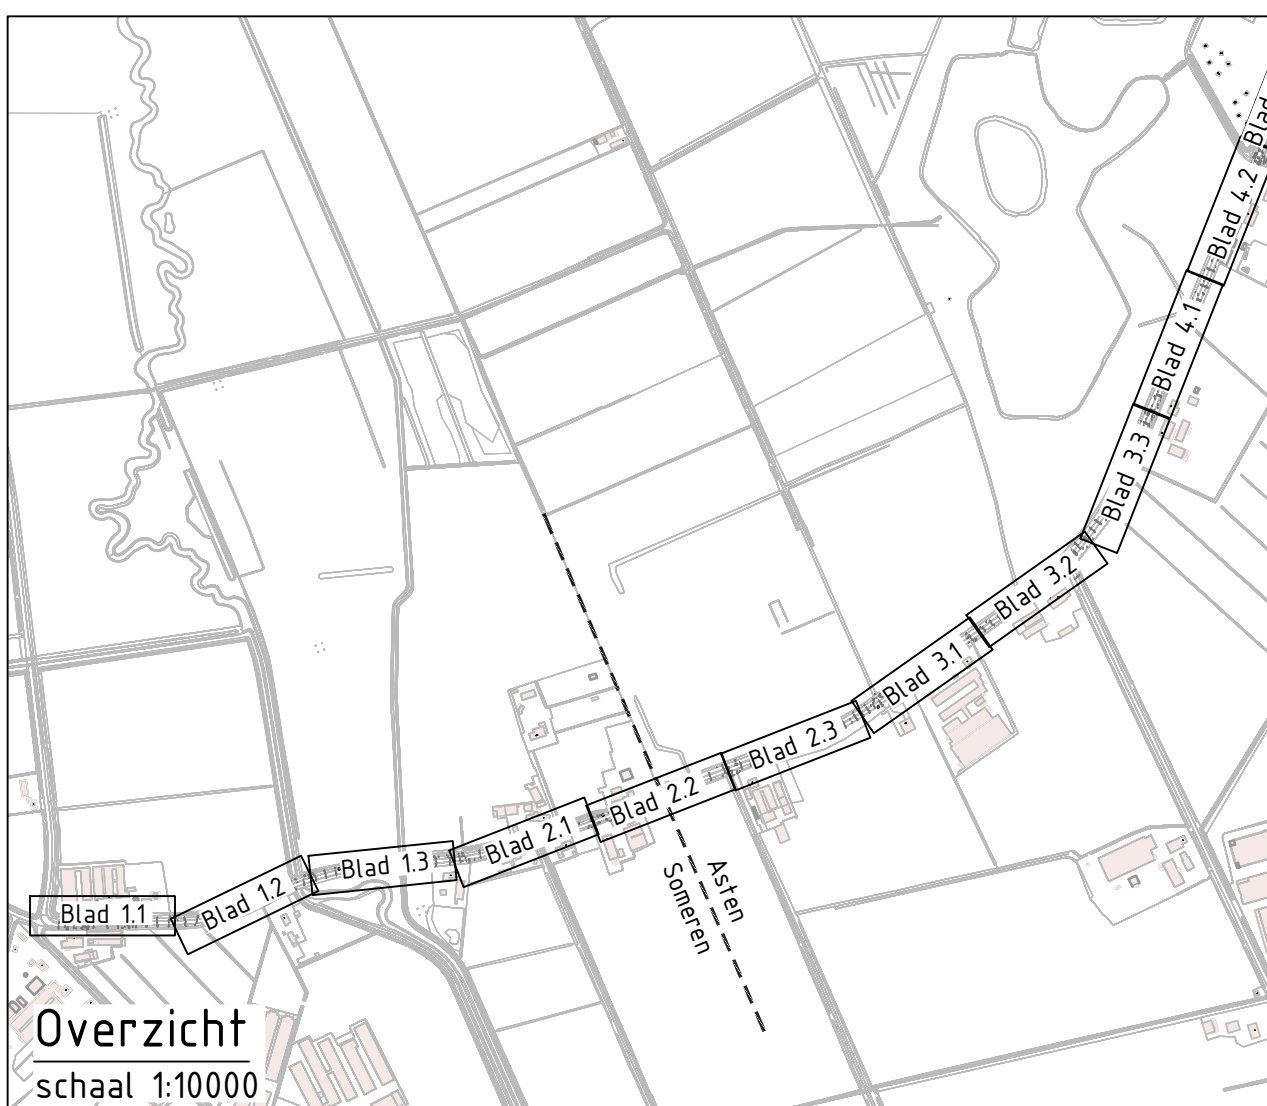

Maten in m, diameters en afm. bestaande bomen in mm, hoogten in m ten o.v. ten o.v. ten o.v. ten o.v.	PROJECT	TEKENAAR
Rehabilitatie Gezondebaan te Someren	A0	M. Ingeveld
Nieuwe situatie	SCHAAL 1:200	GECONTROLEERD J. Oosterman
Uitvoeringsontwerp	PROJECTNUMMER 240131	DEFINITIEF
Gemeente Someren	21-01-2026	DATE
	TEKENINGNUMMER 240131_TK_101_v3	21-07-2025