

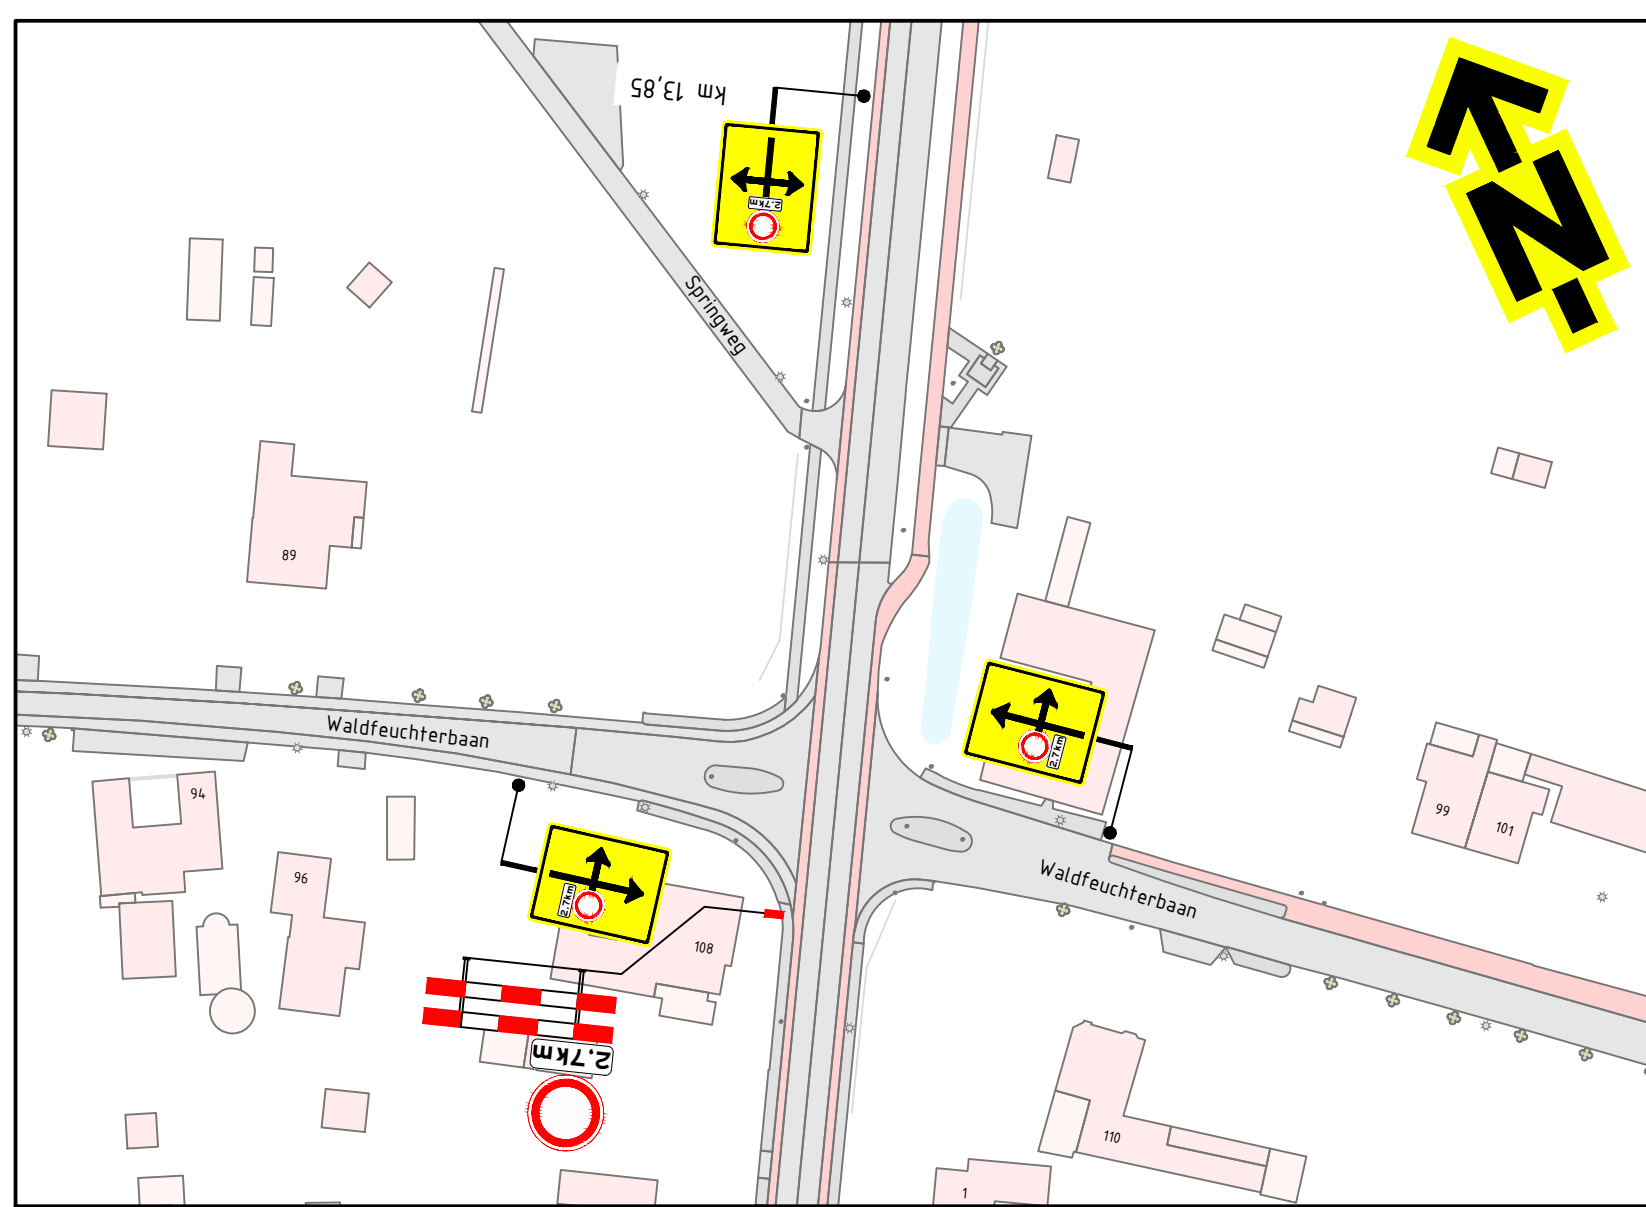
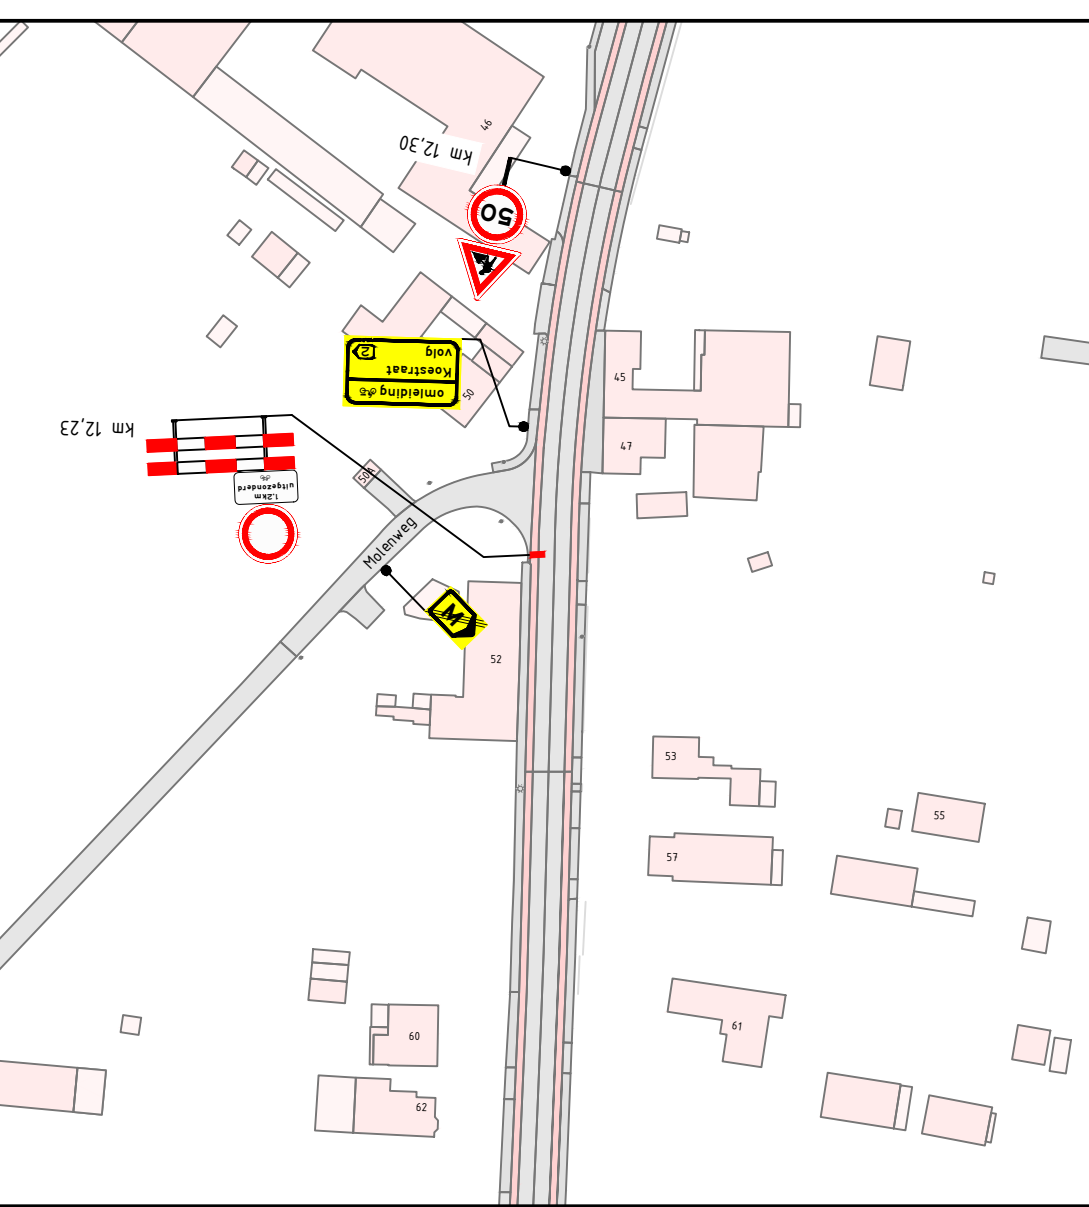


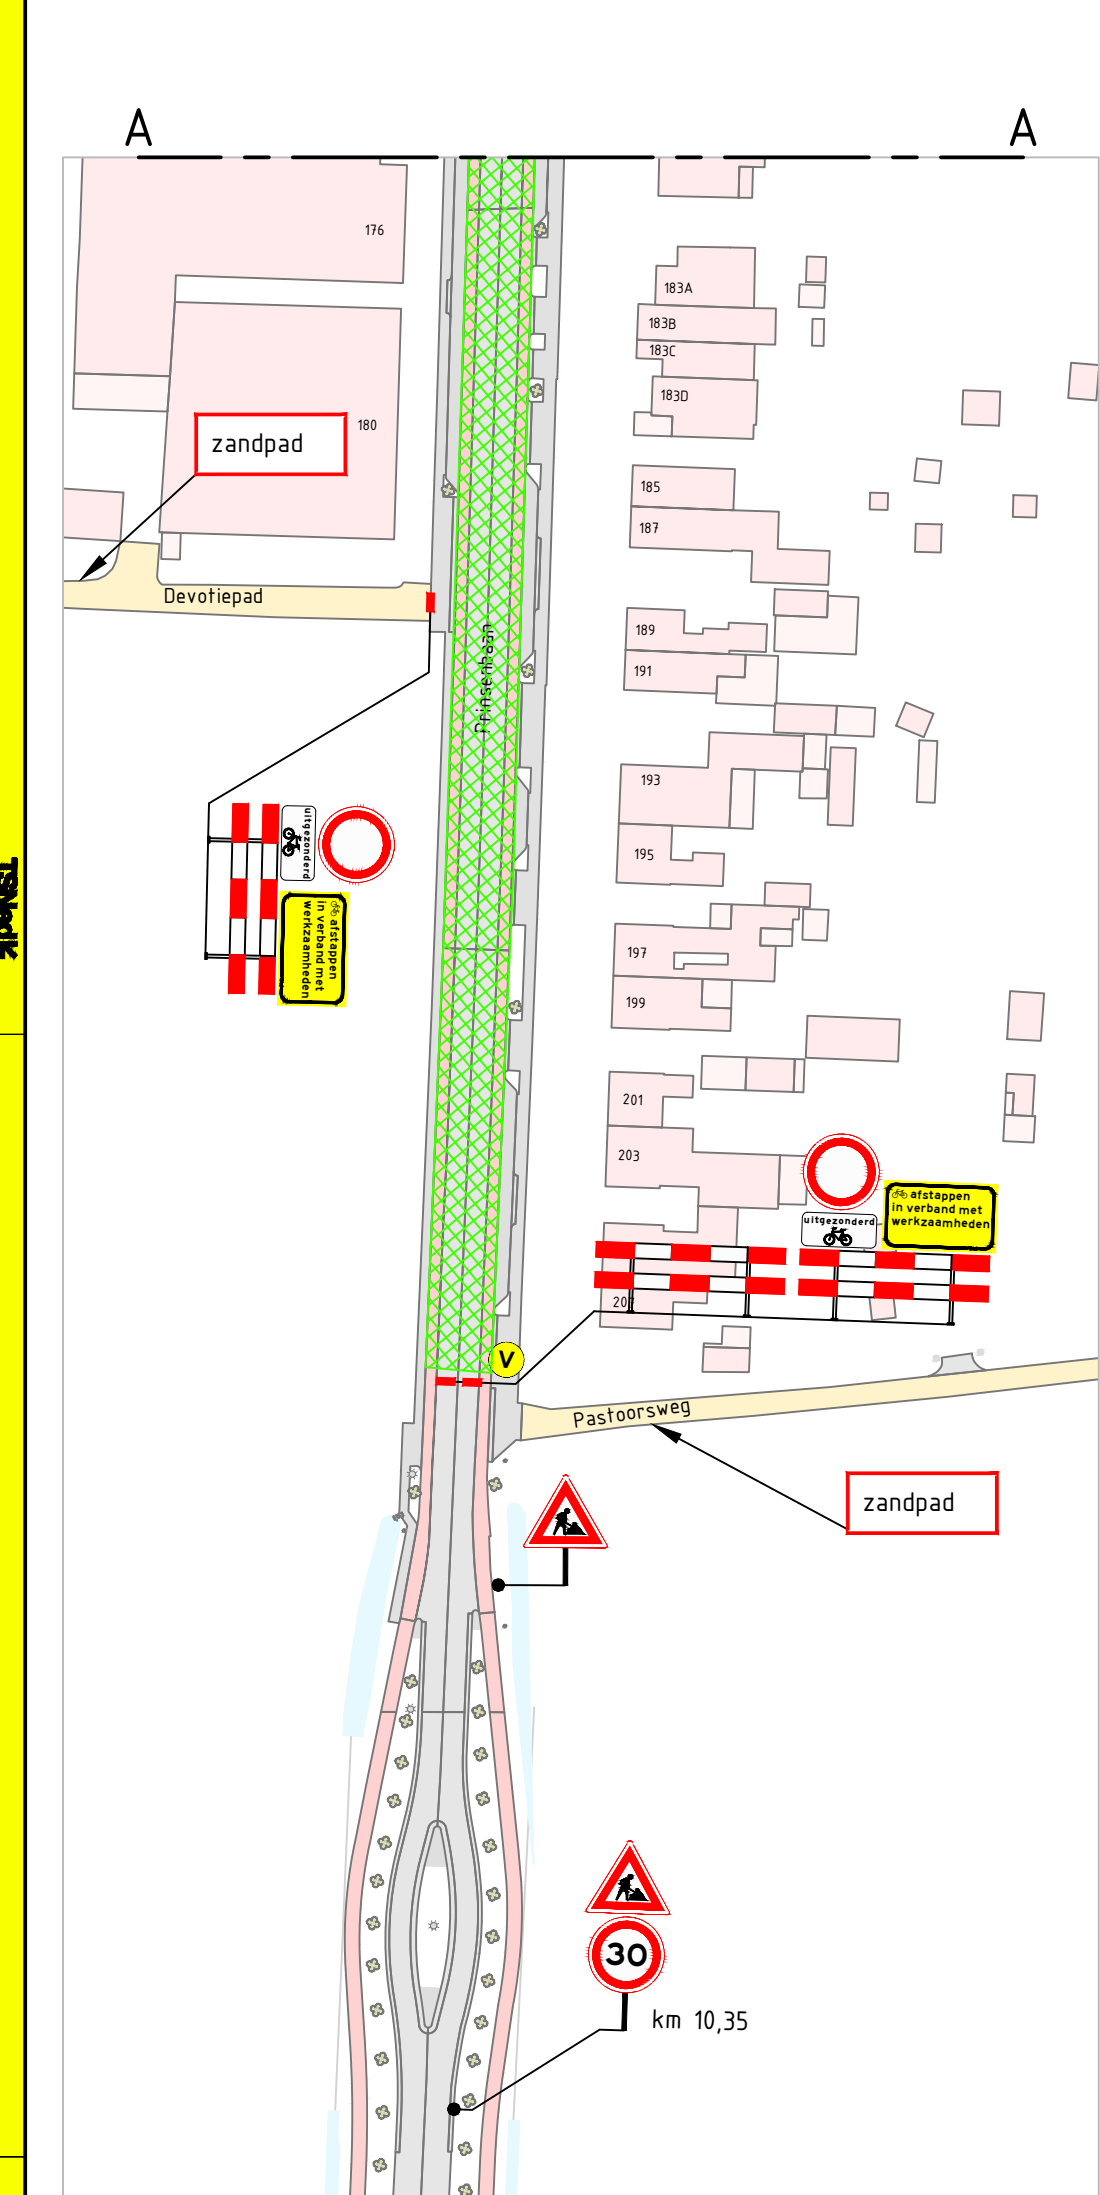


DETAIL 3
SCHAAL 1 :1.000


DETAIL 4
SCHAAL 1 :1.000

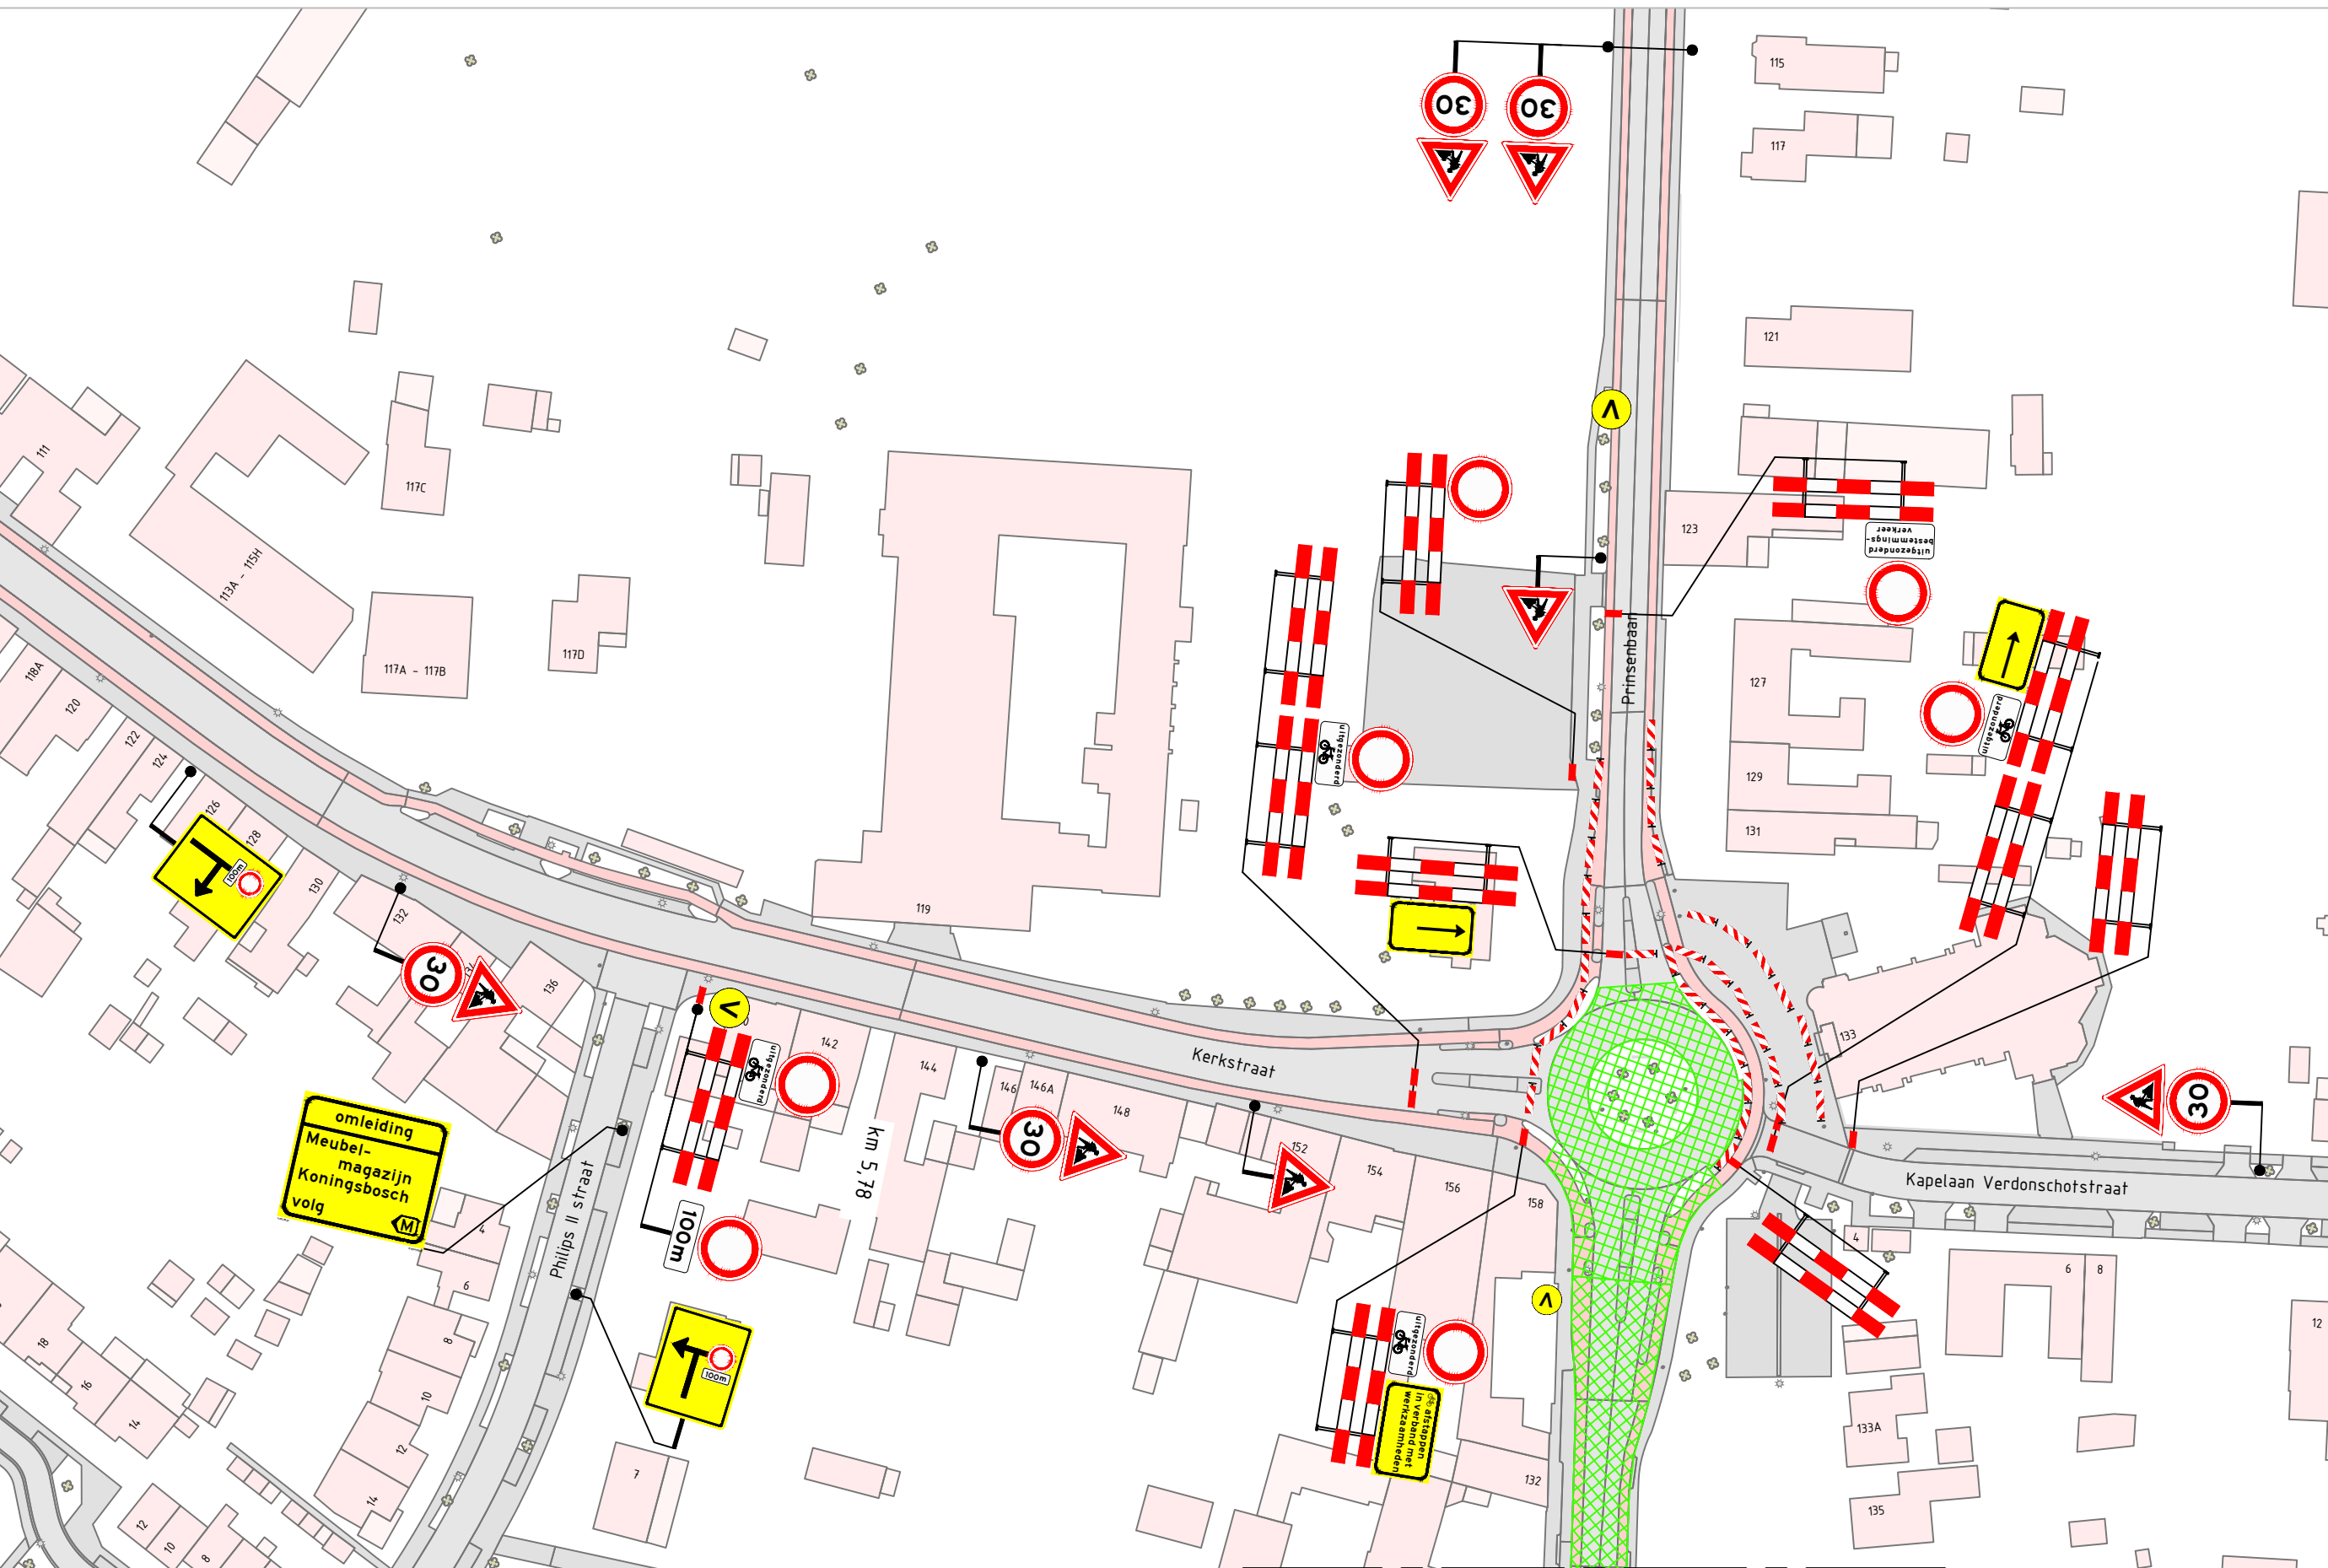


DETAIL 2
SCHAAL 1 :1.000

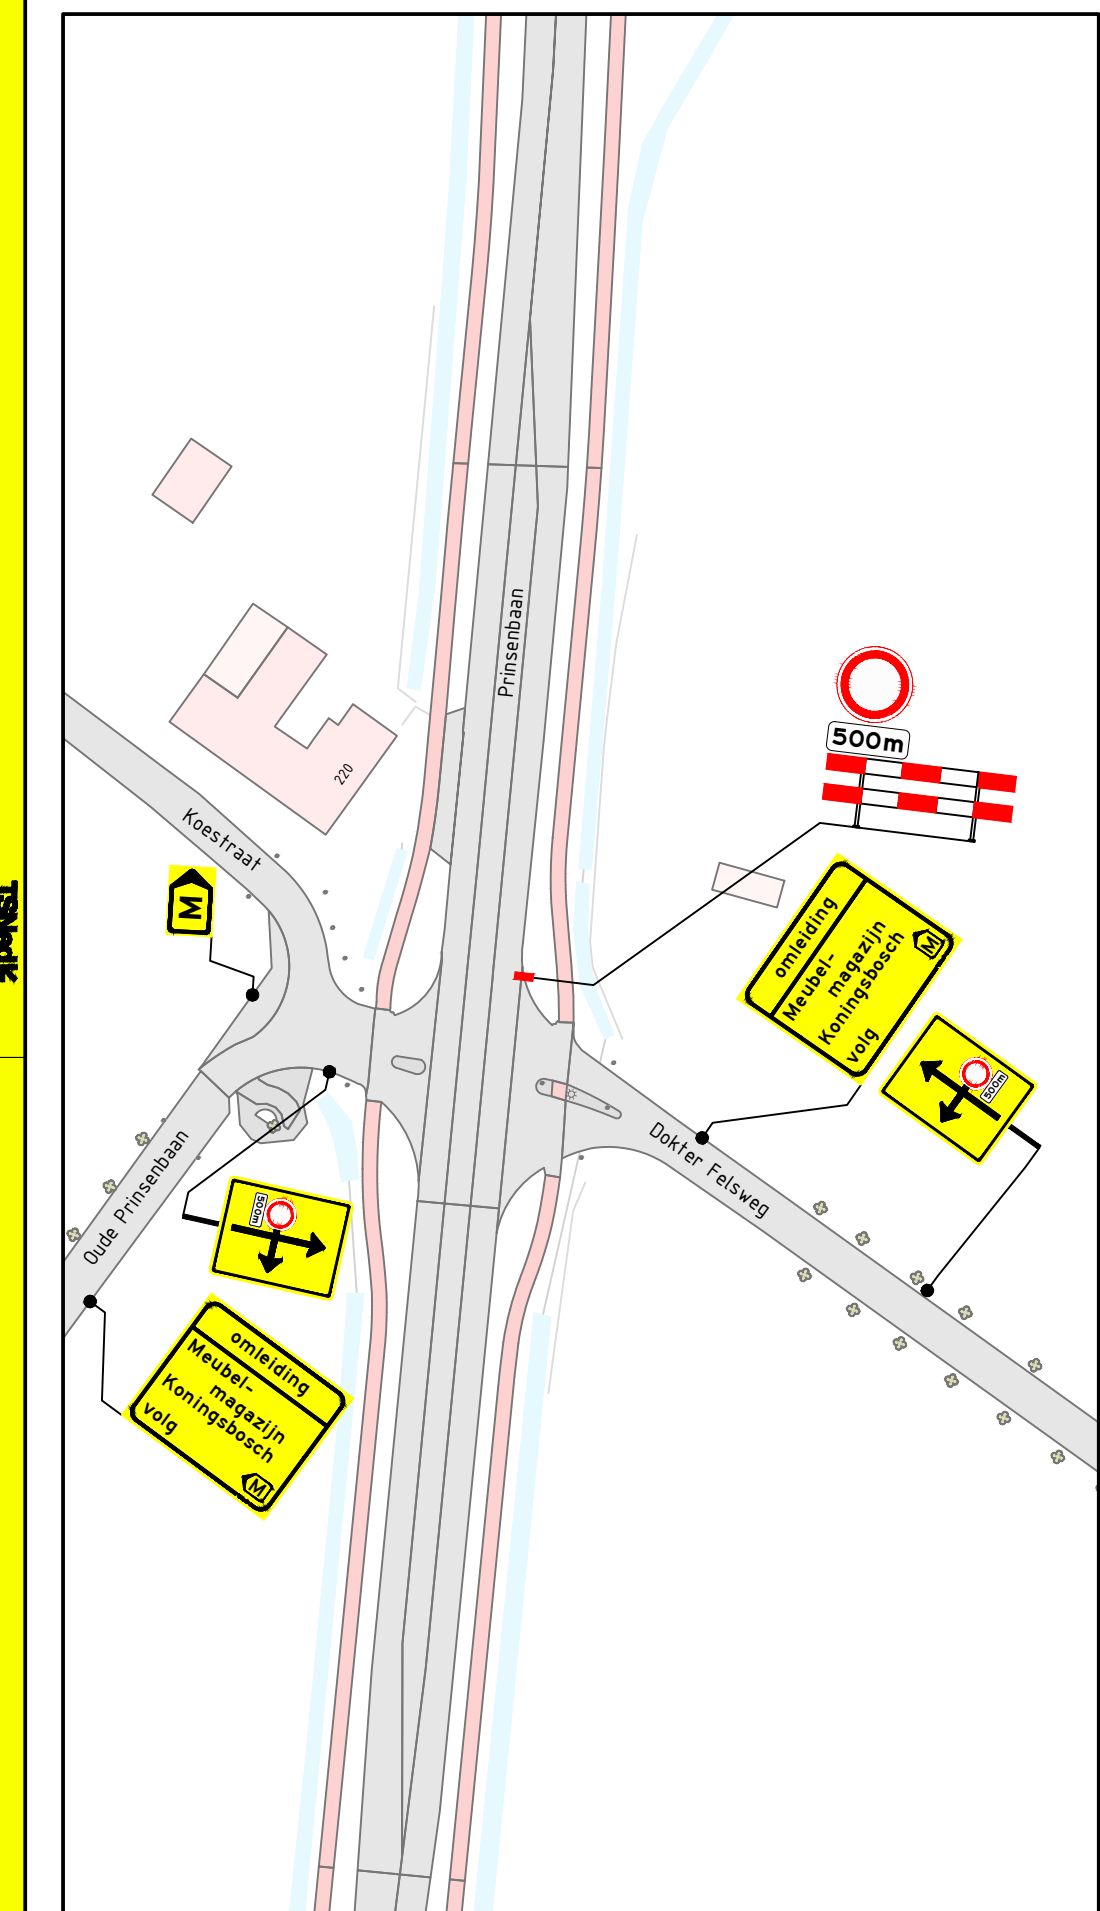

DETAIL 1
SCHAAL 1 :1.000

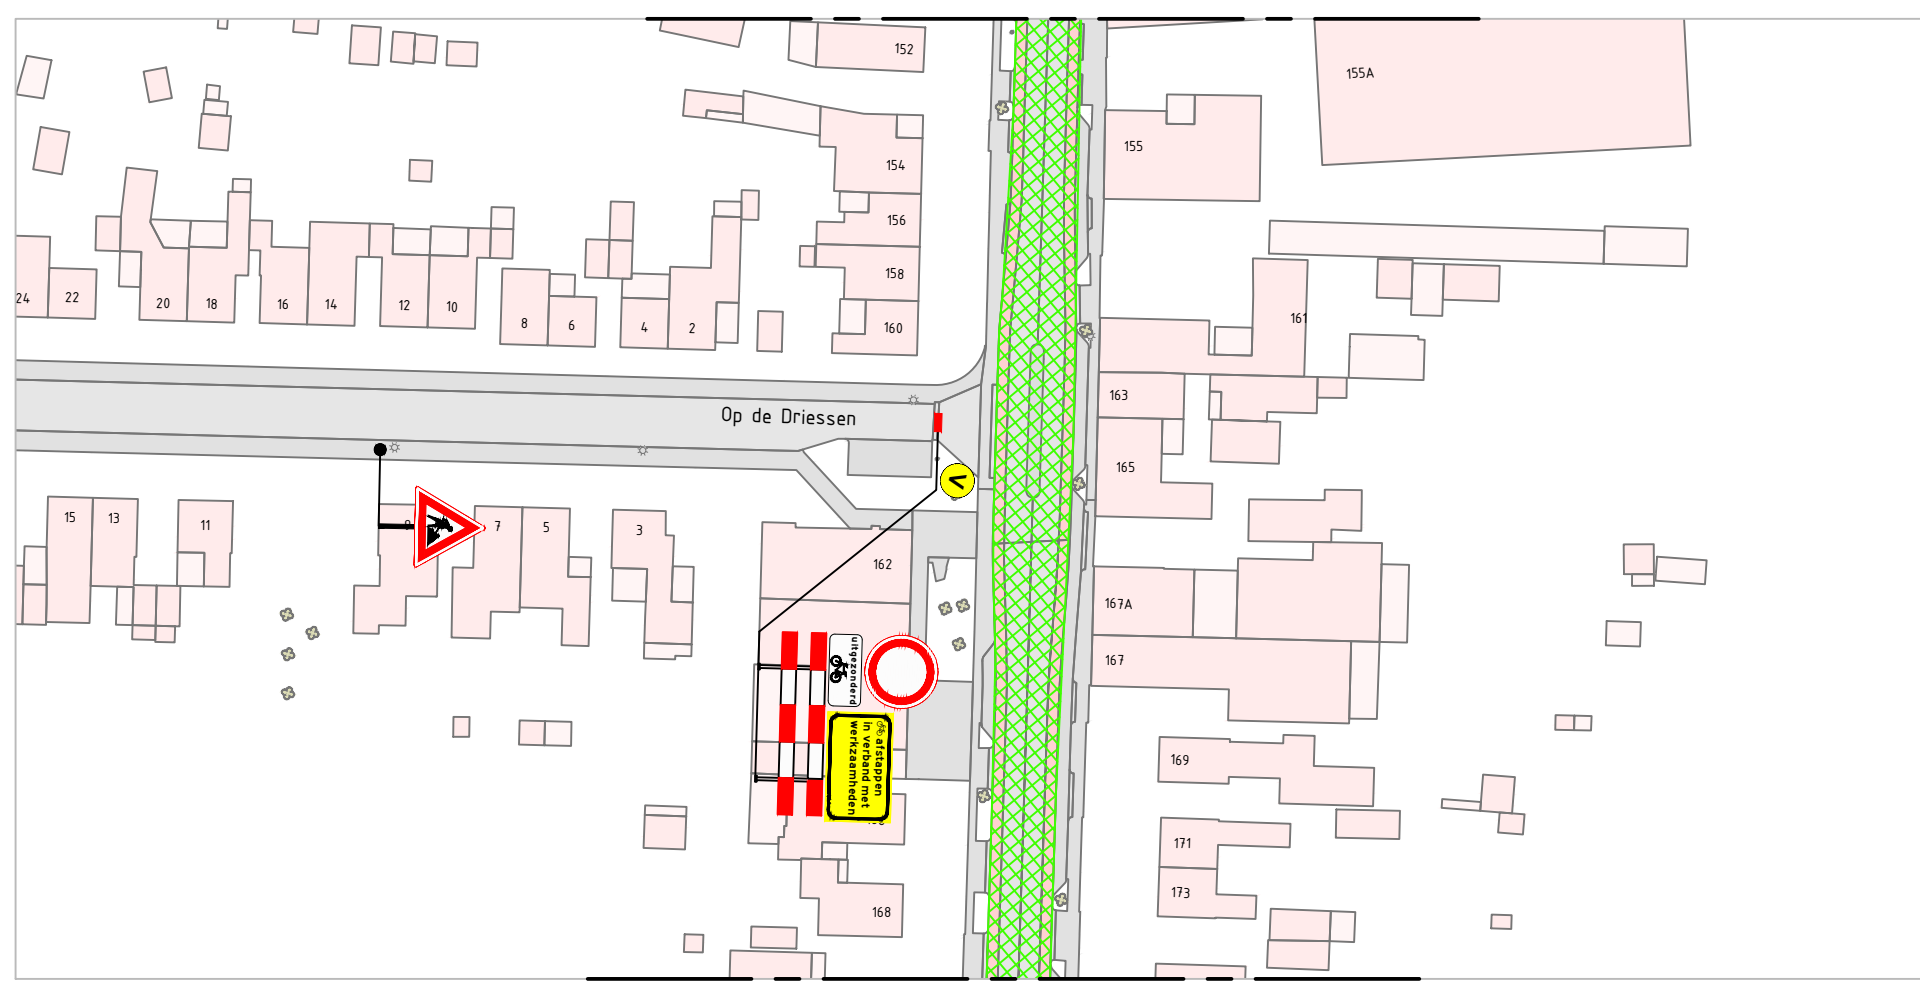

A A

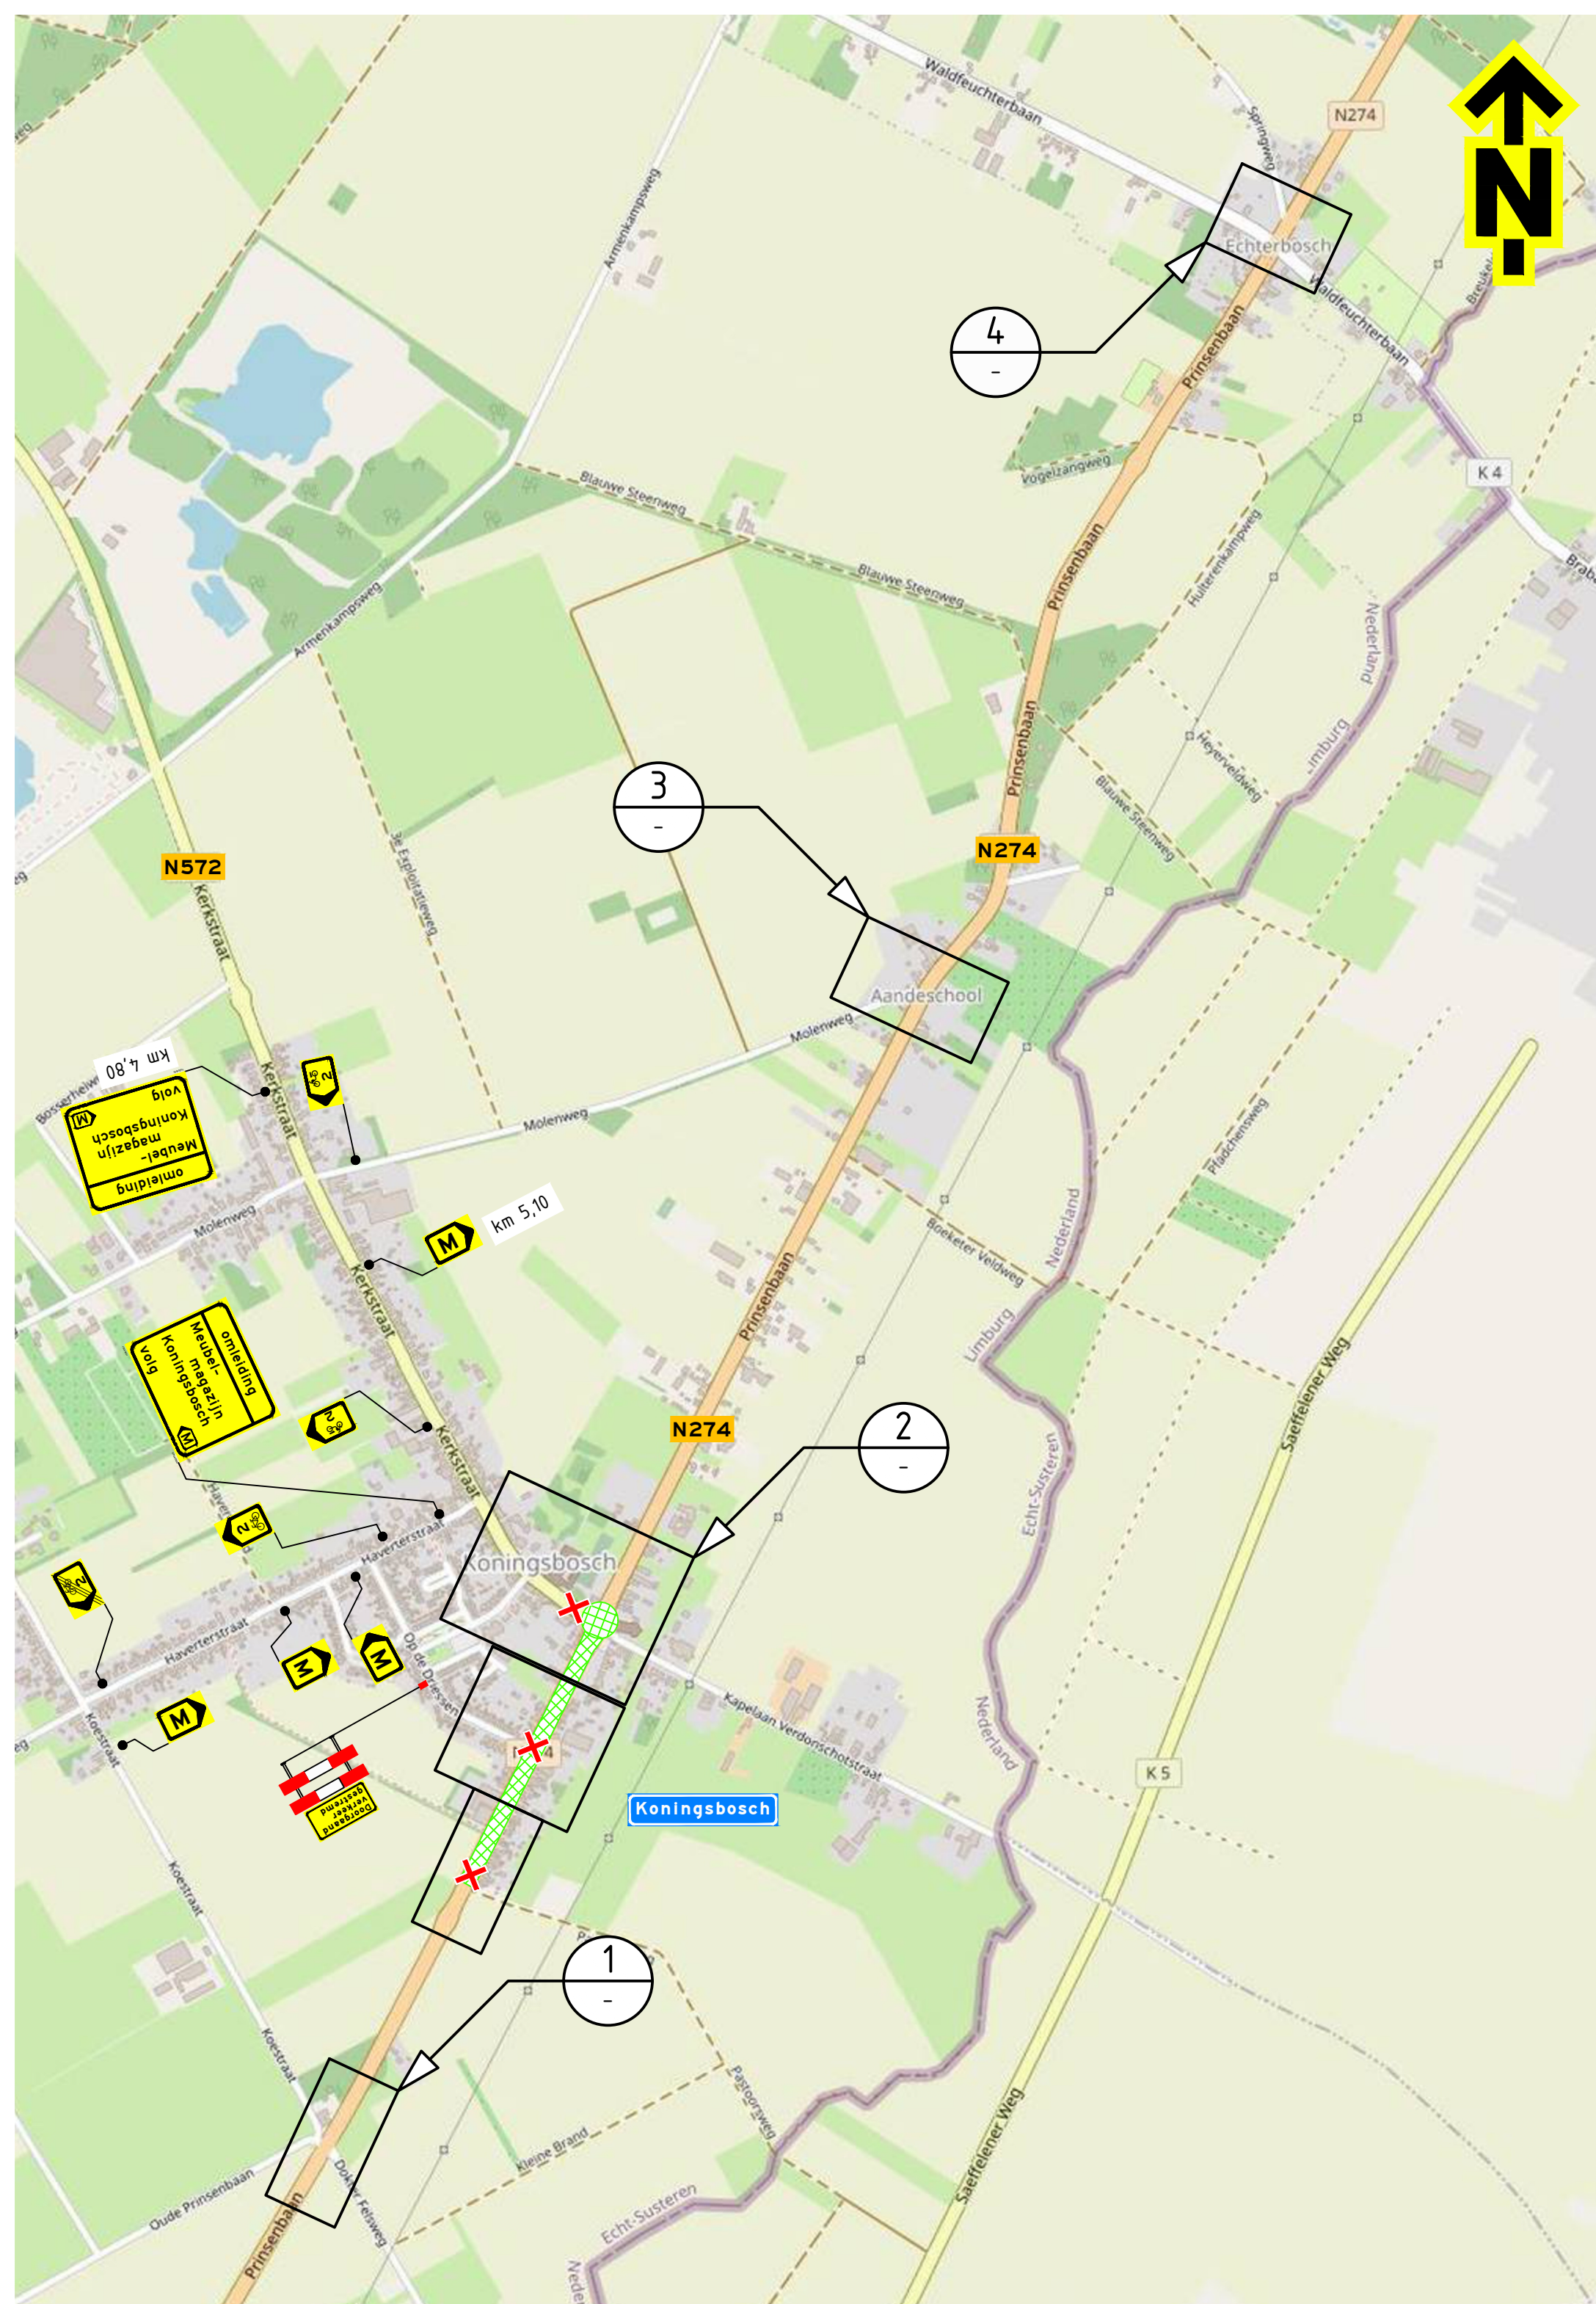

Opmerkingen - afplakken/afkruisen conflicterende bebording - definitieve routenummers in overleg met wegbeheerder - de locatie van bebording is indicatief, de exacte locatie wordt in het werk bepaald	Verklaring - werkruimte - aanwezige bebording - afsluiting - vooraankondigingsbord plaatsen twee weken voor aanvang van de werkzaamheden
Bijbehorende tekeningen - PR10667-01B01-0.2	deze weg afgesloten van datum/tijd tot (als datum/tijd) (11/0-8/3)
Afwijkingen - letterhoogte van de tekstborden kan afwijken van de CROW-richtlijnen in verband met onze standaard bordformaten en/of ruimtegebrek voor plaatsing	TSNedK 20-03-26 26-02-26 20-03-26 26-02-26 20-03-26 26-02-26 20-03-26 26-02-26 20-03-26 26-02-26 20-03-26 26-02-26
Onderaan Verkeersmaatregelen N274 km 10,45 tot 10,95, Koningsbosch Fase 4 Schaal: 1:1000 Tekening nummer: PR11767-04A01-0.2	CONCEPT 20/03/2024 KWS Blad 1 van 1