


4. Winkelcentrum Ruwert

Behoort bij besluit van burgemeester
en wethouders van de gemeente Oss.

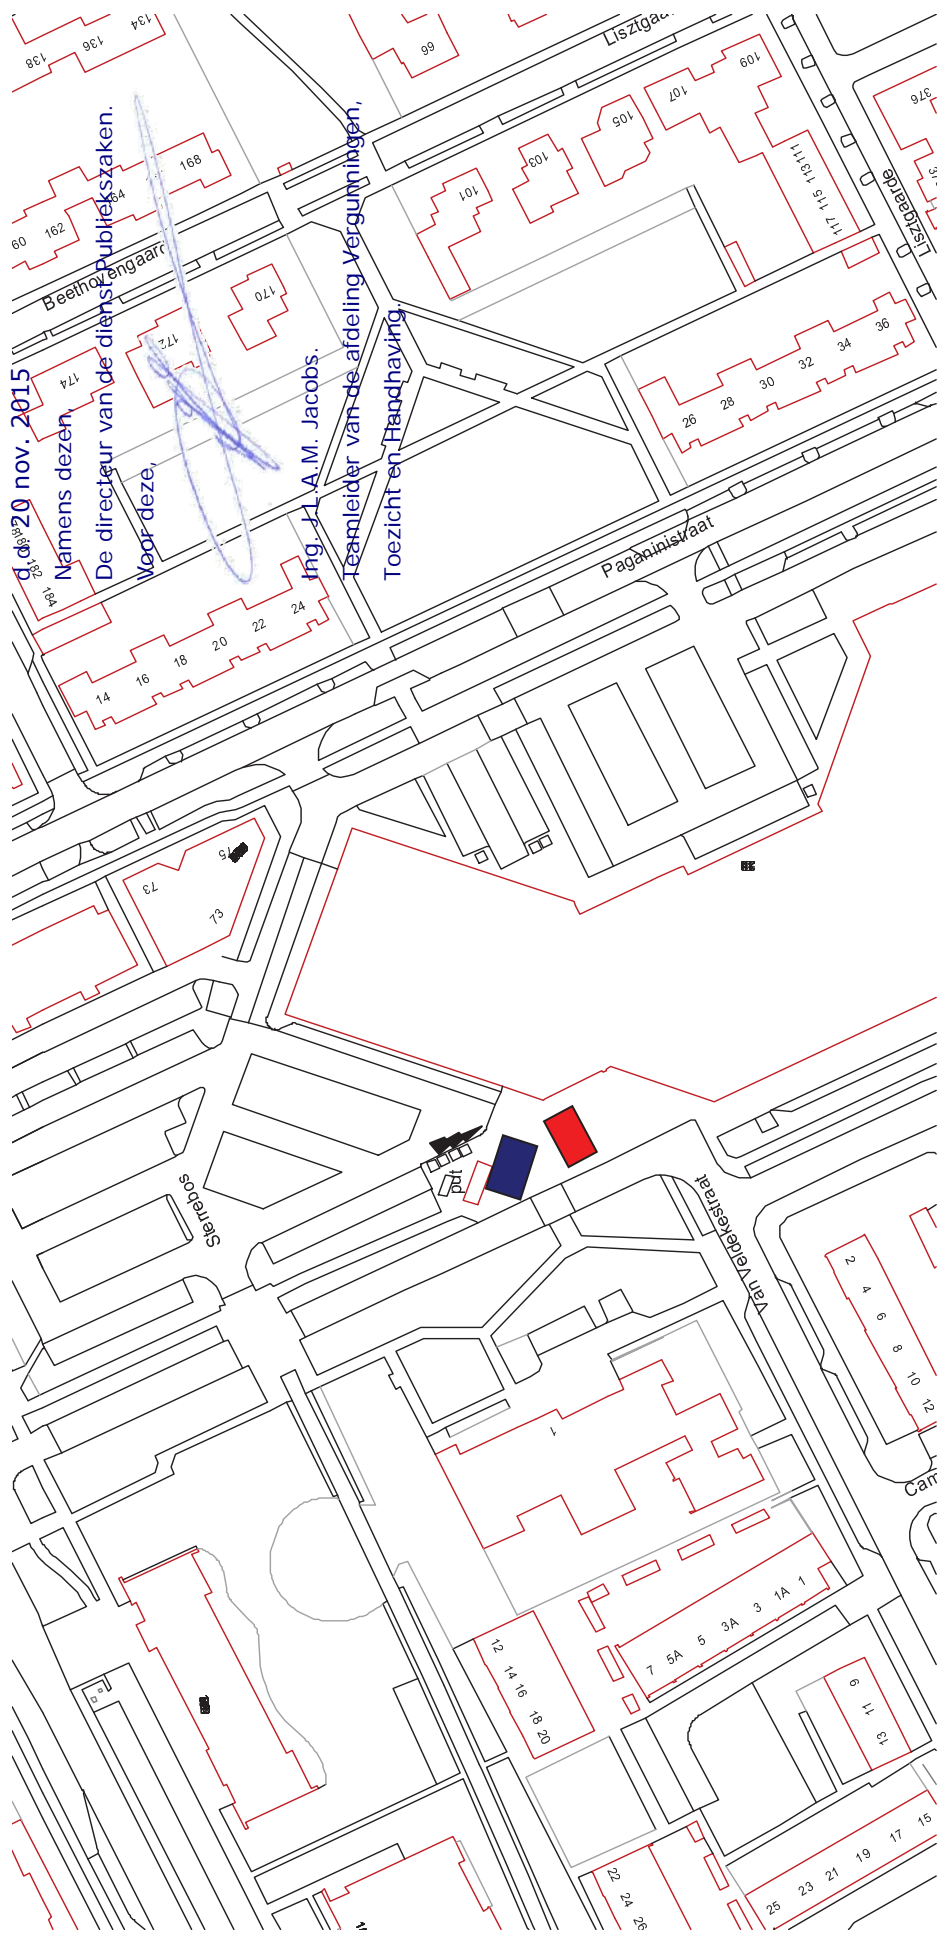

Reguliere standplaats > Maatvoering: max. 9 x 3 meter. Bijzonderheden: stroomvoorziening vanuit kast gemeente

Seizoensgebonden standplaats (1-11 t/m 31-12) > Maatvoering: max. 9 x 3 meter. Bijzonderheden: stroomvoorziening vanuit kast gemeente.



Stroomvoorziening vanuit kast gemeente Oss