





Voorgevel (Fabriekstraat) - noordzijde

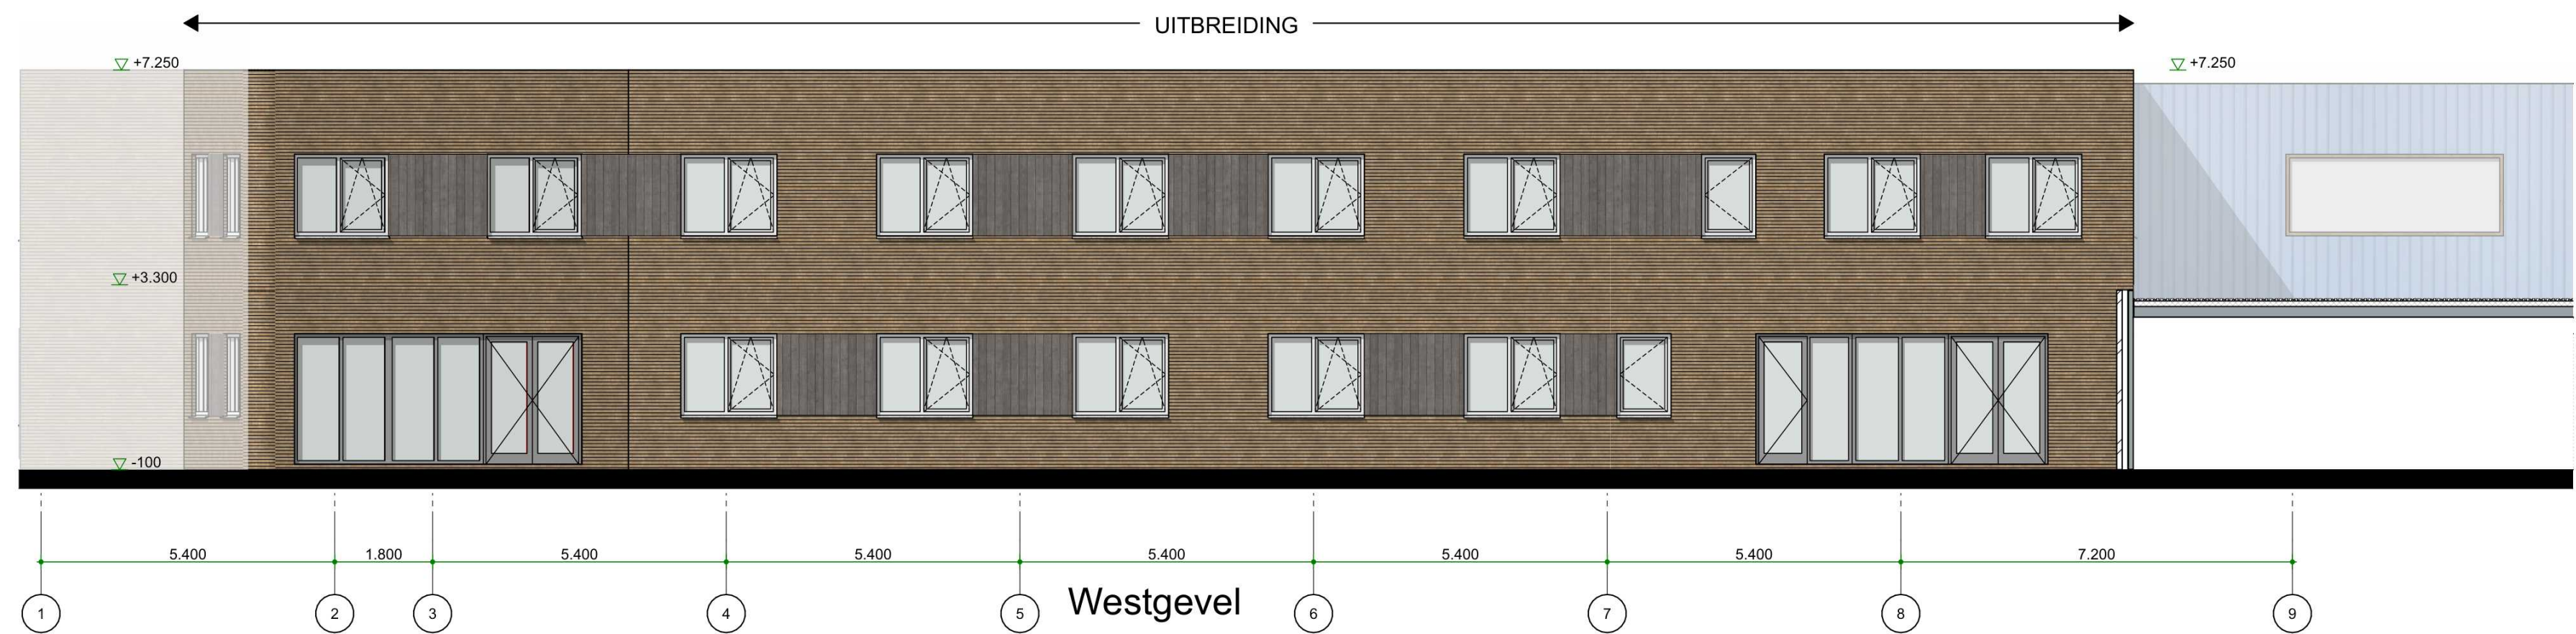

Westgevel

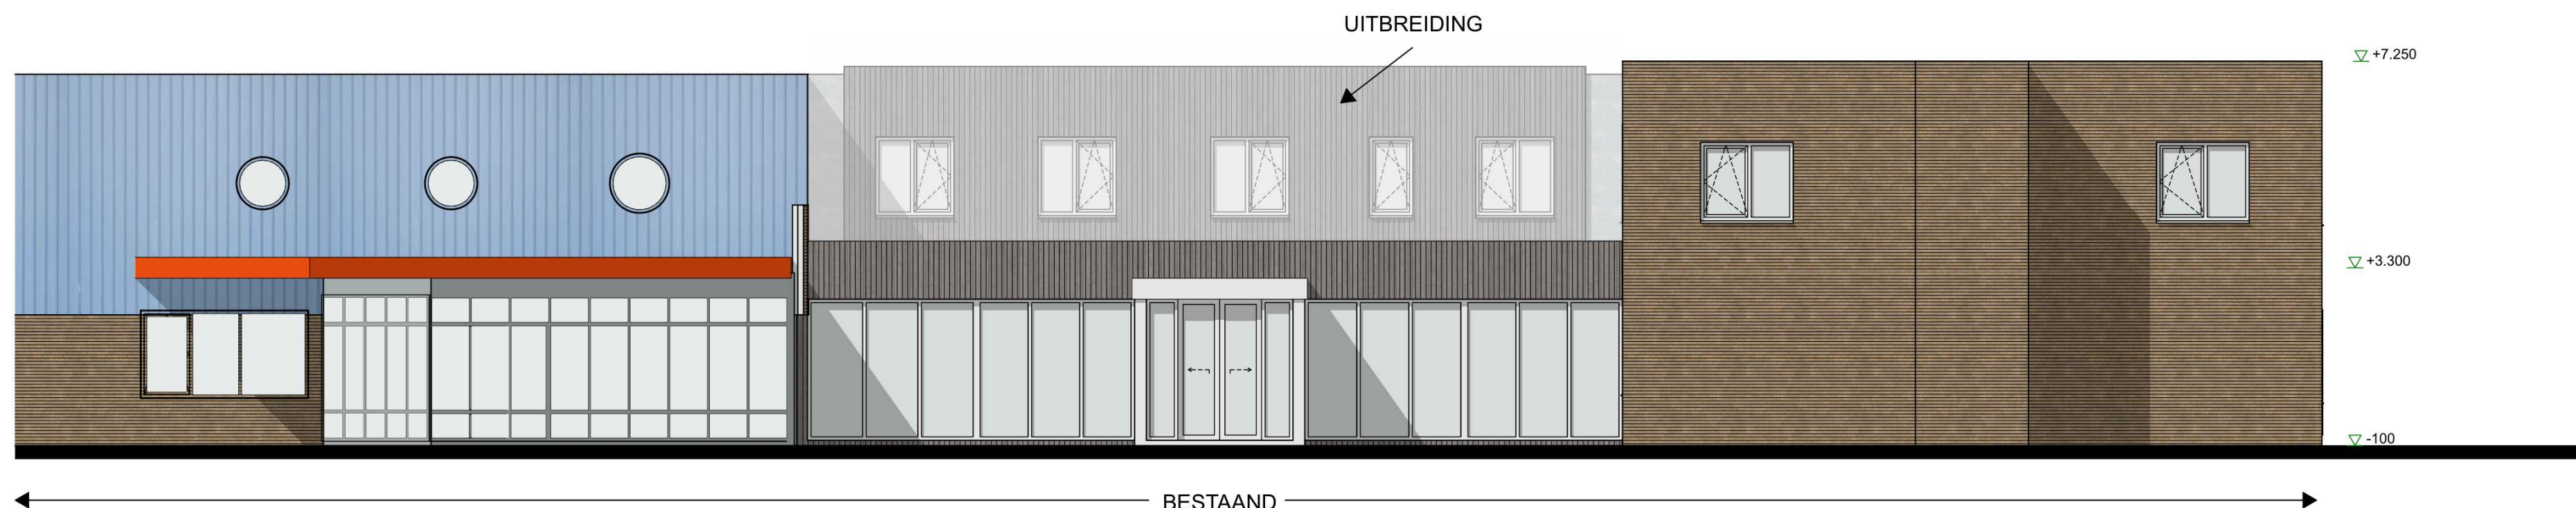

Oostgevel (hoofdentree)



Gezondheidsplein
Deurne

OA-210
Buitengevels NIEUW

Schaal (A2-formaat): 1:100

Datum: 18-12-2025

Status:

Maten in het werk te controleren