



# Overzicht uitbreiding en verbouwing Gezondheidsplein Deurne

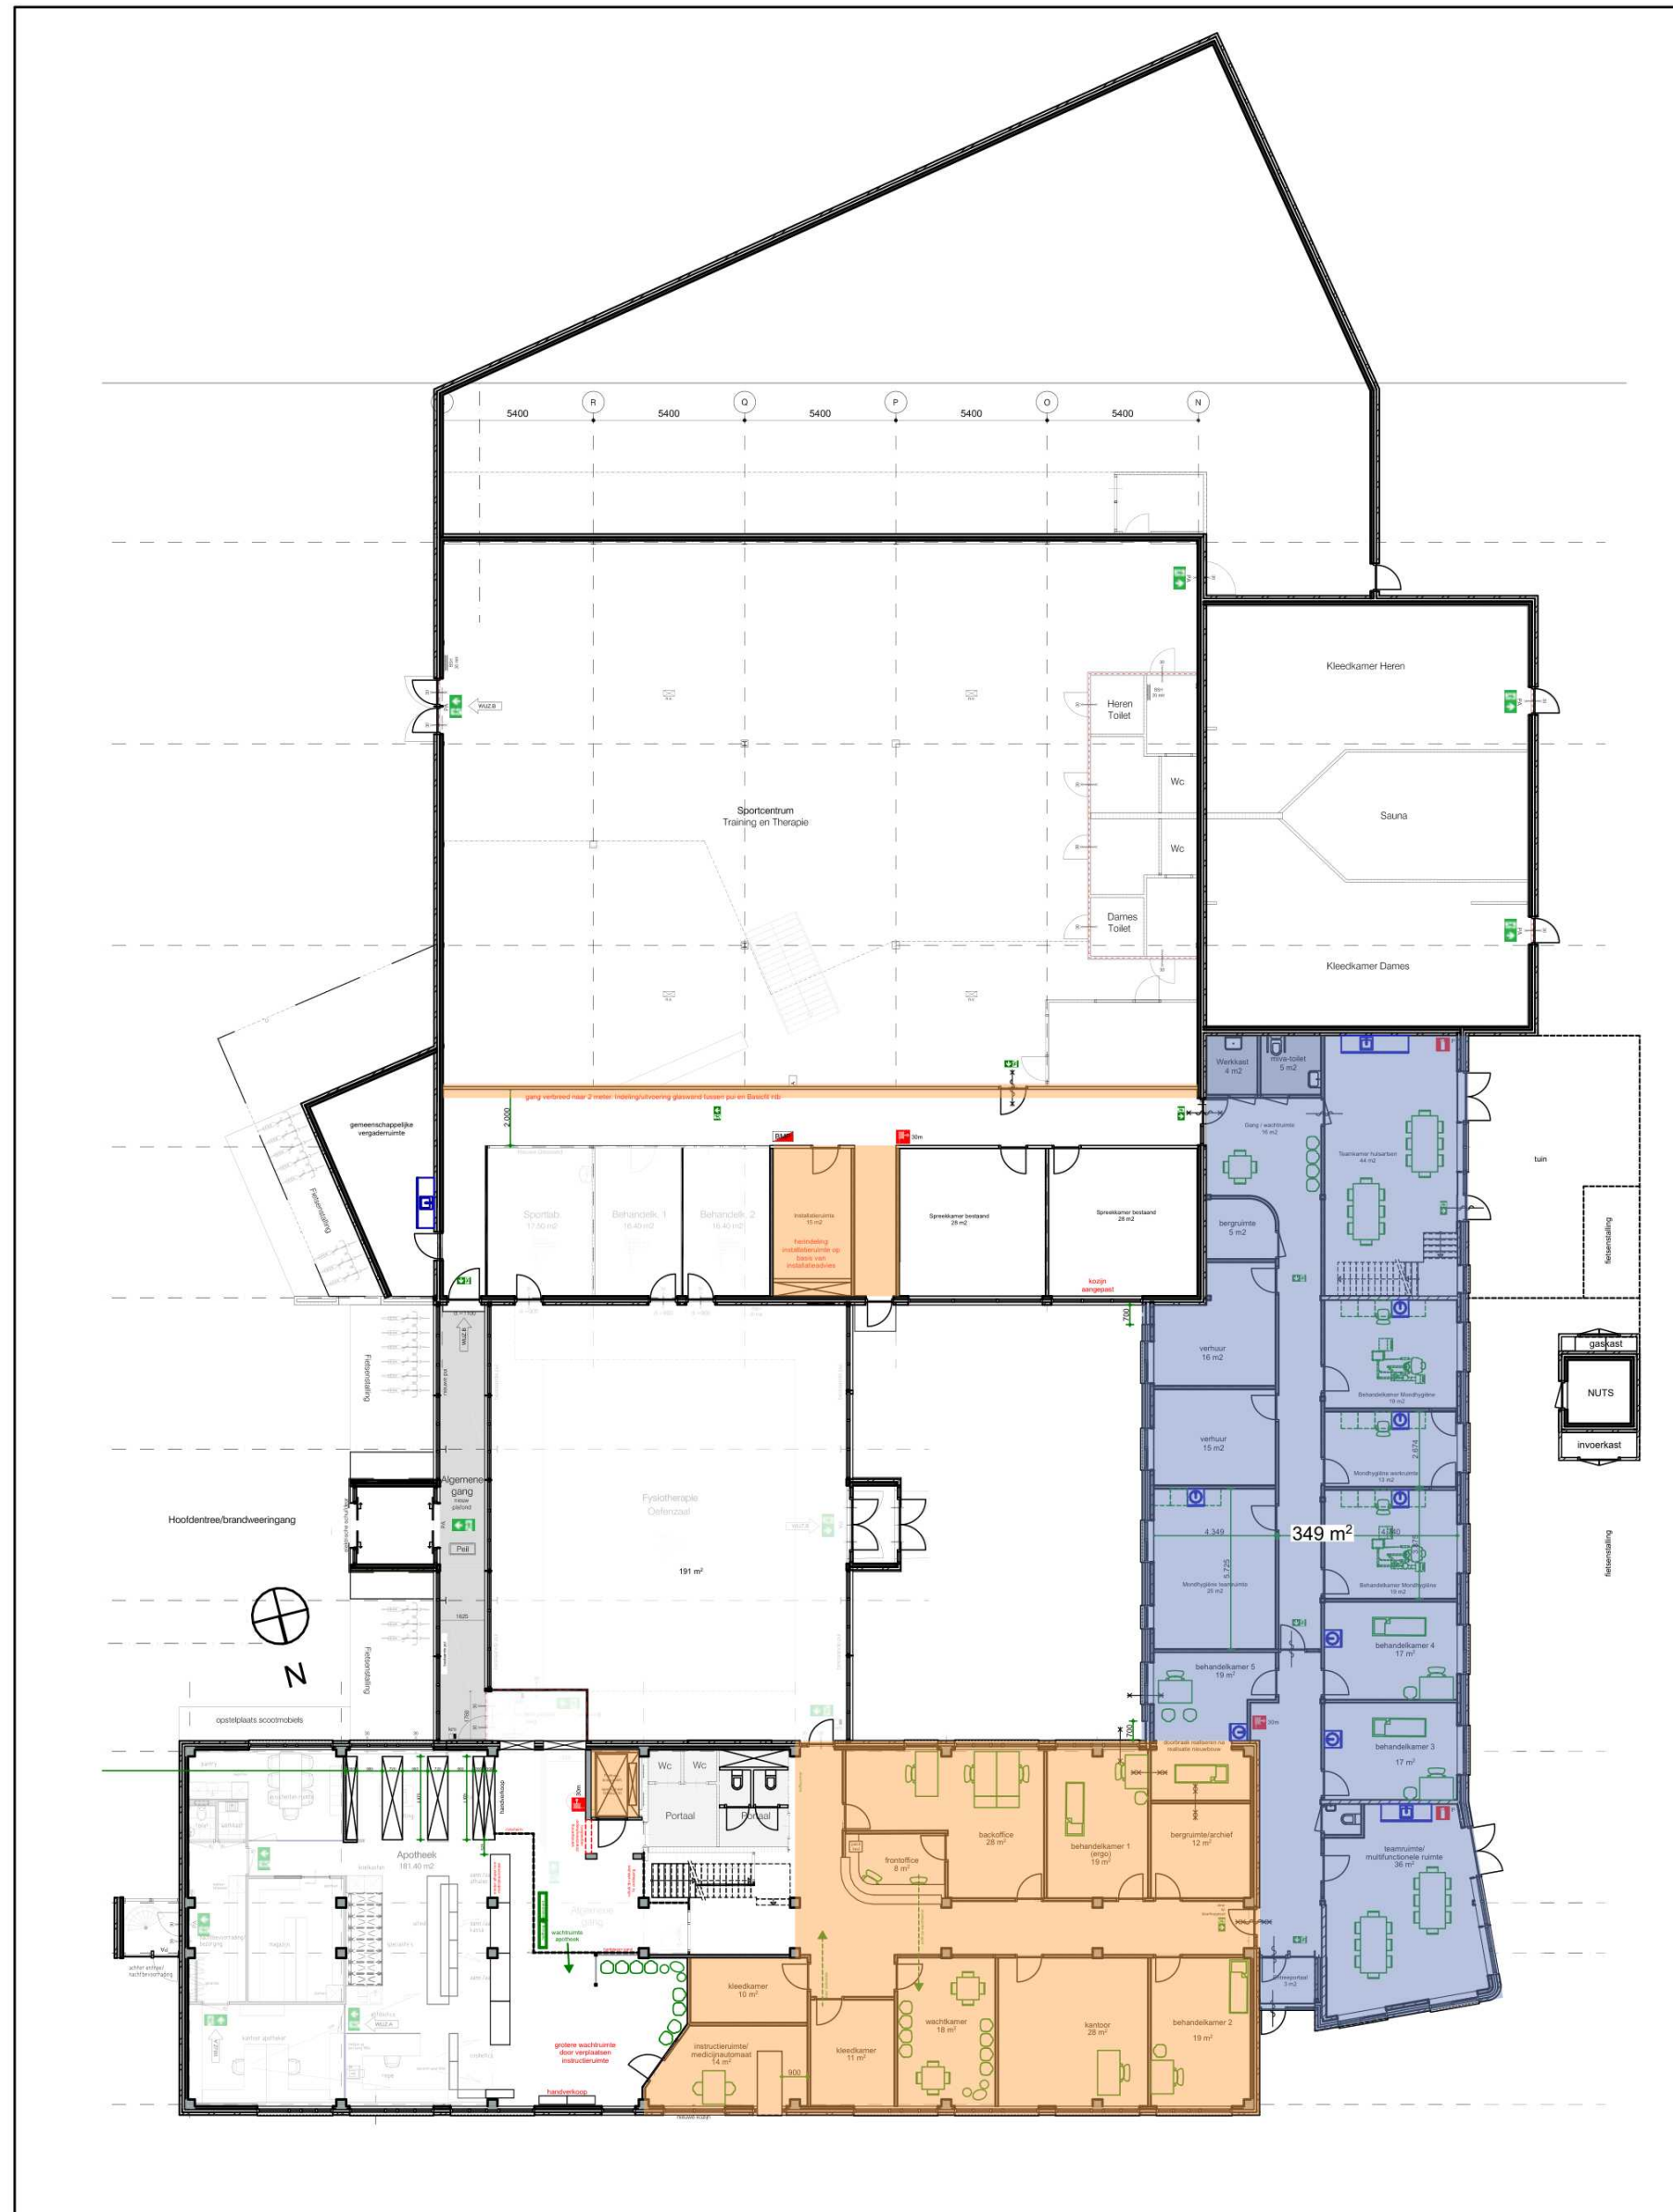

Begane grond

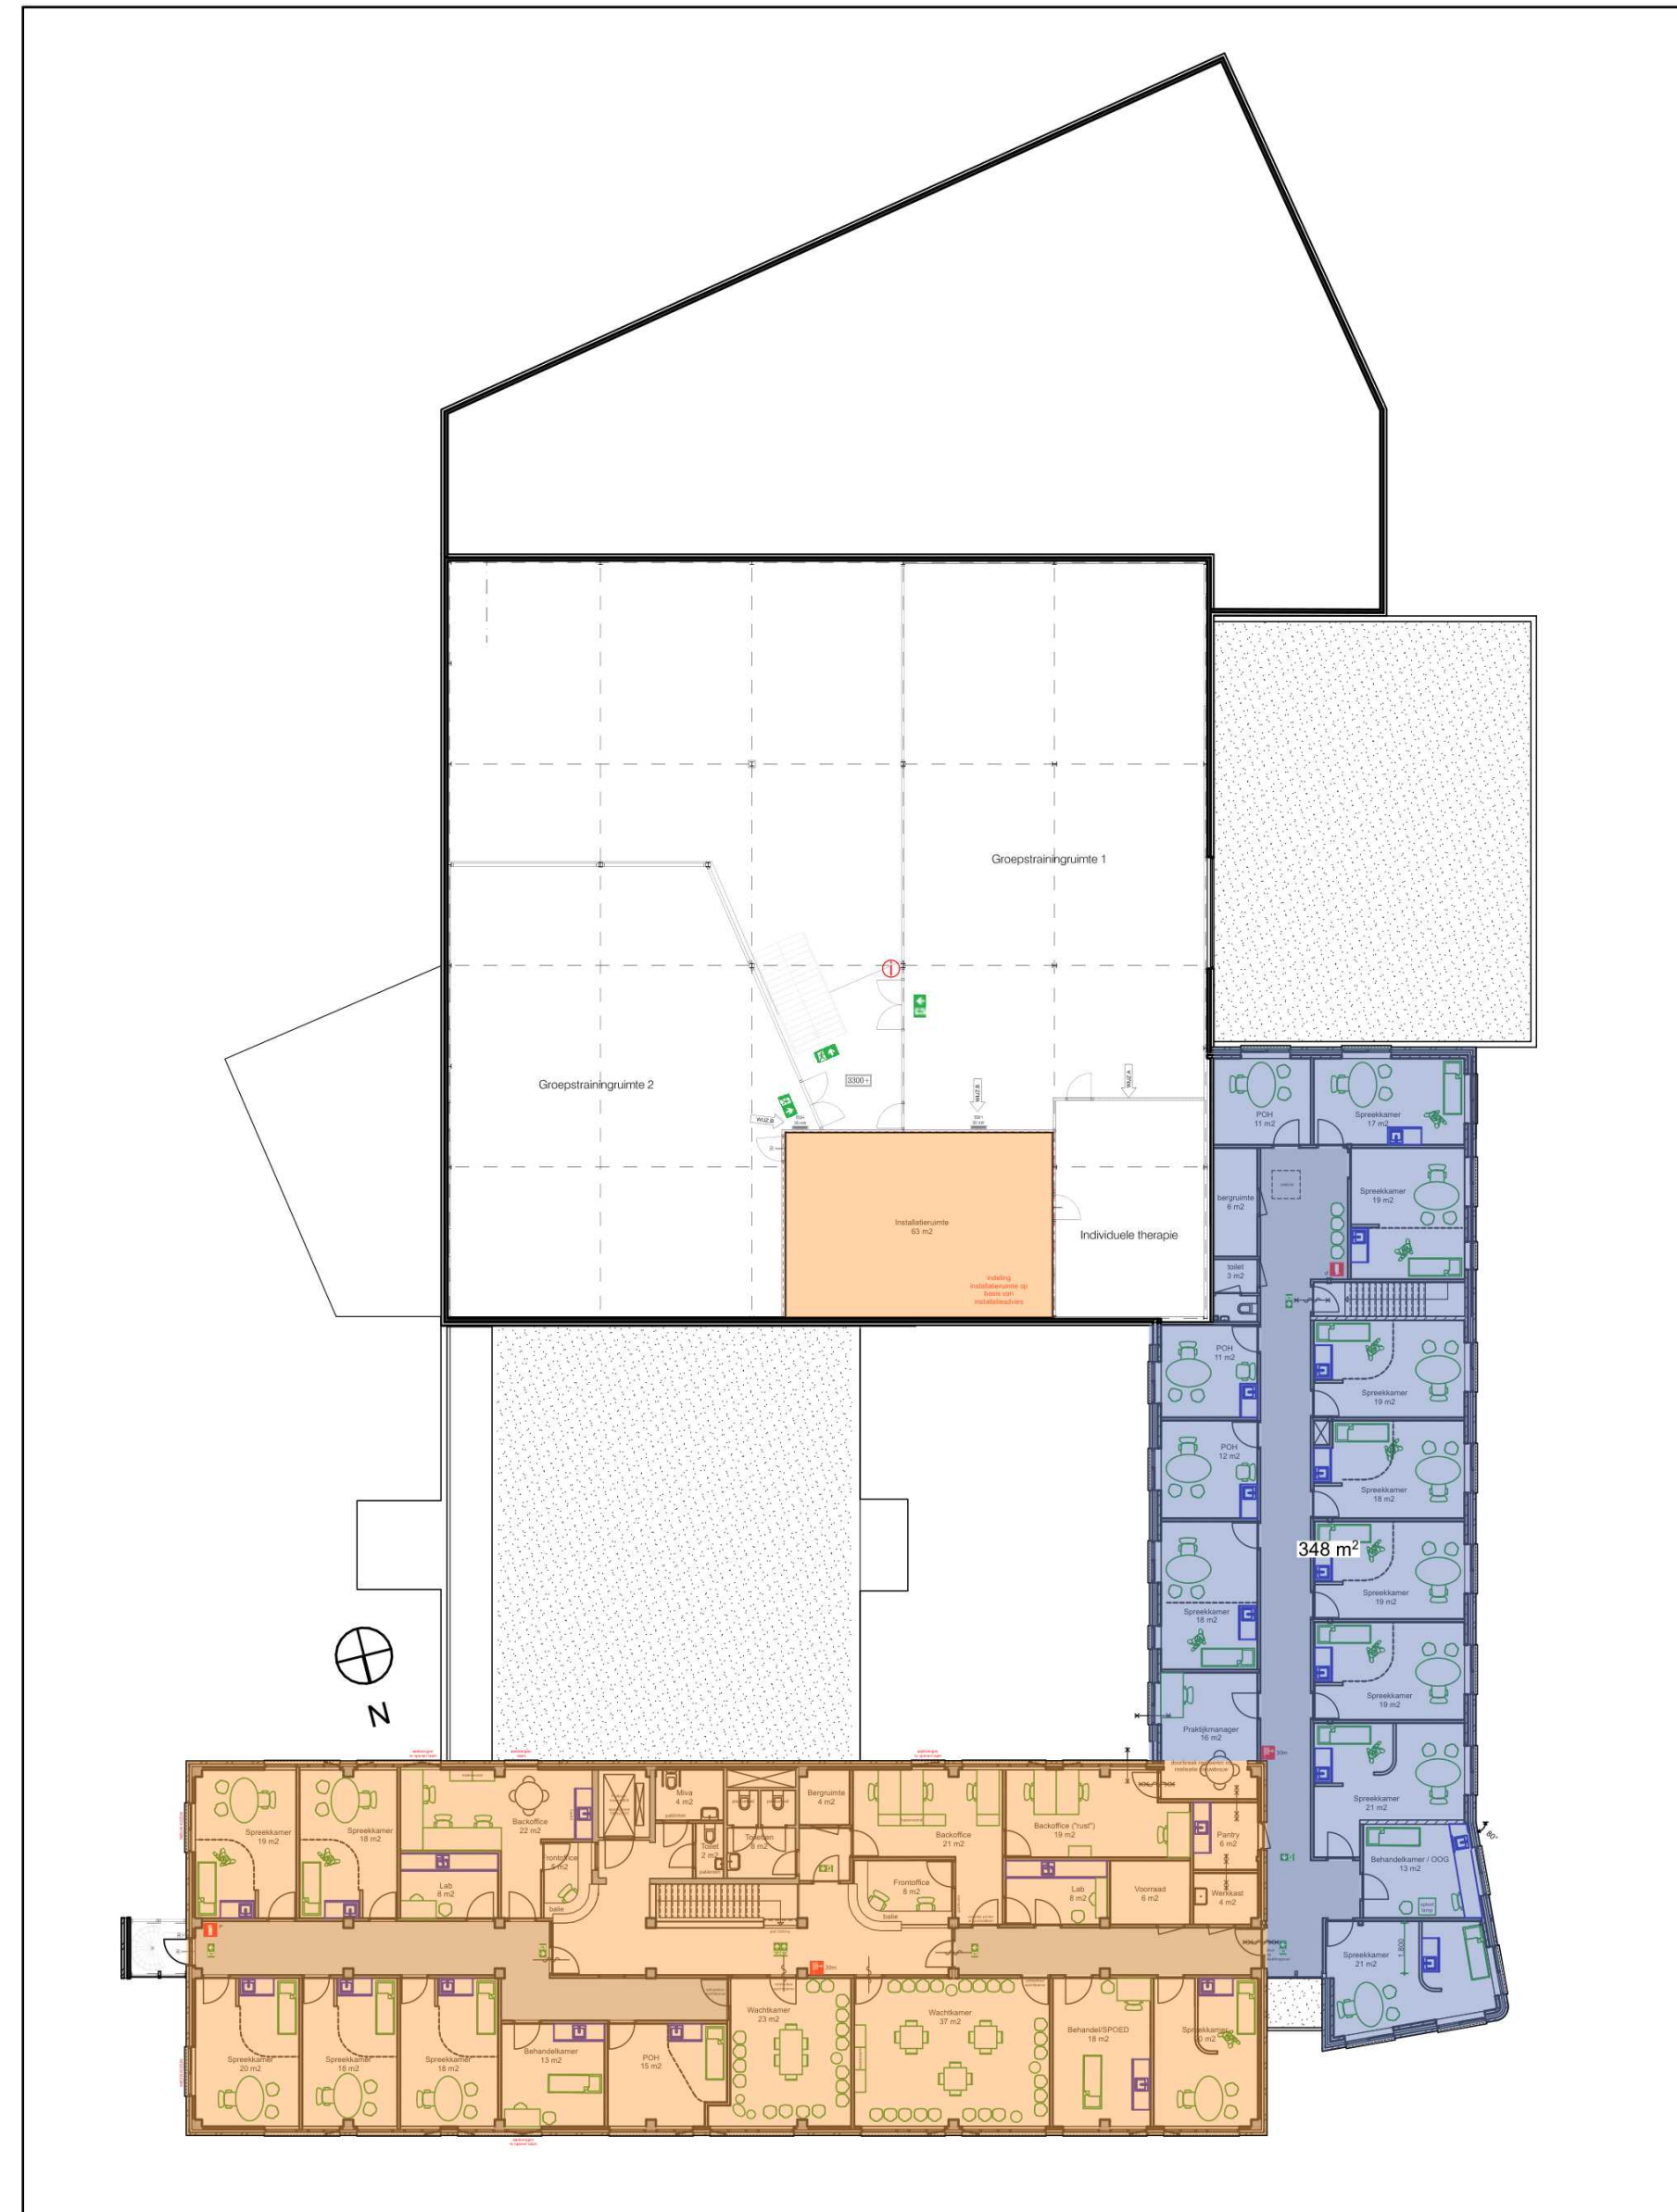

1e verdieping

## BESTAAND / UITBREIDING

- bestaand
- verbouwing binnen bestaand casco + verduurzamen installaties
- uitbreiding



Gezondheidsplein  
Deurne

OA-010

Overzicht uitbreiding

Schaal (A2-formaat): 1:250

Datum: 18-12-2025

Status:

*Maten in het werk te controleren*