



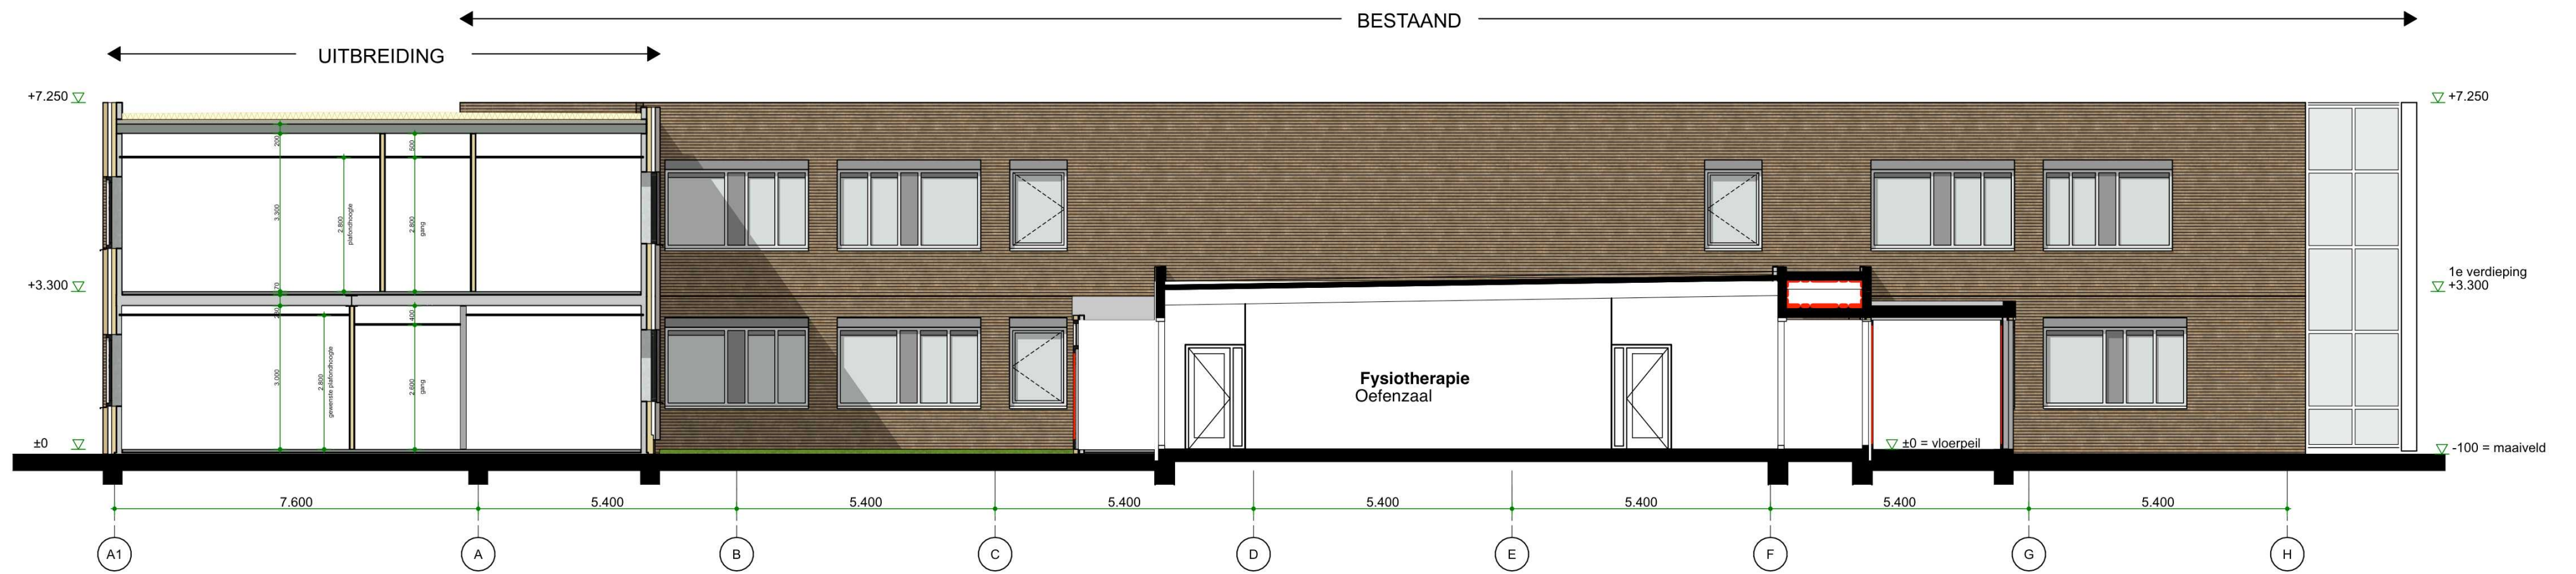

Patiogevel - zuidzijde

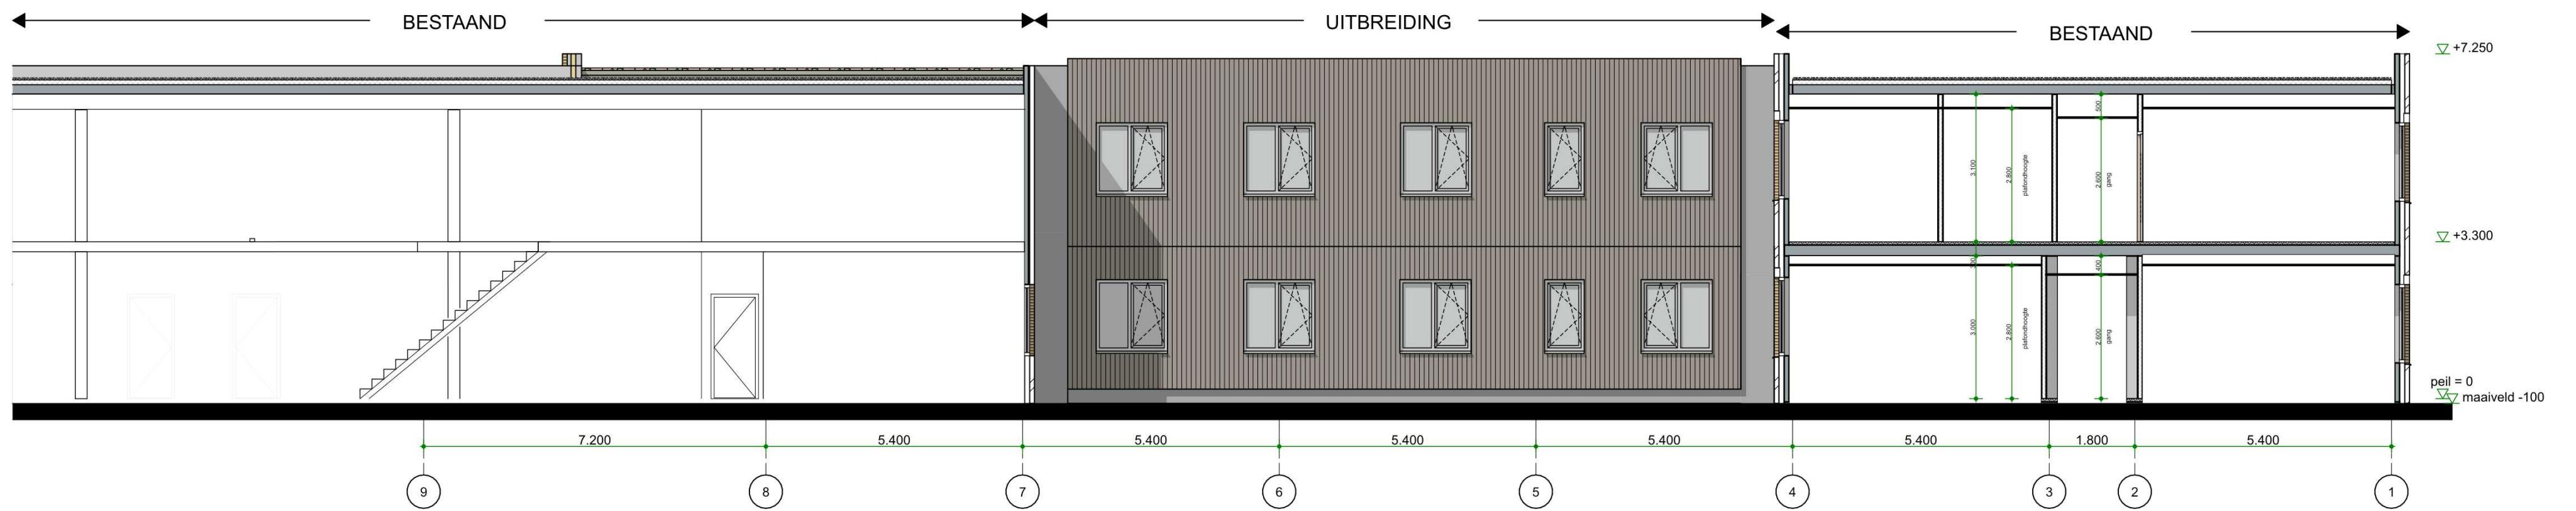

Patiogevel - oostzijde



Gezondheidsplein  
Deurne

OA-211  
Patiogevels en drsn NIEUW

Schaal (A2-formaat): 1:100

Datum: 18-12-2025

Status:

Maten in het werk te controleren