



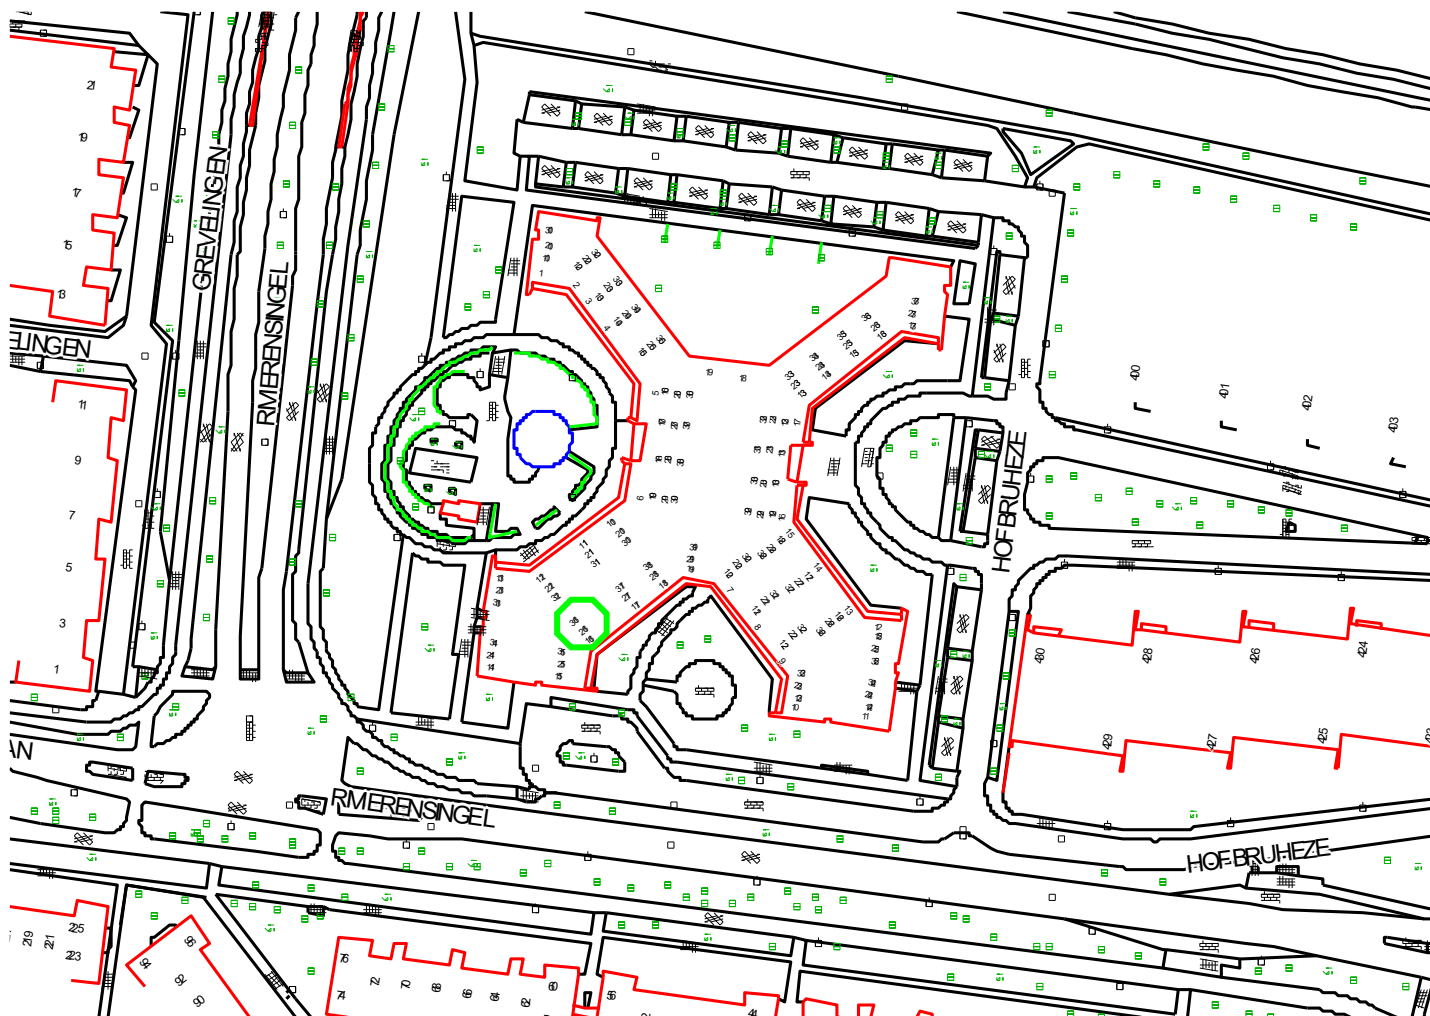

BIJLAGE BIJ VKB 25184 GPP Hof Bruheze 115, 5704NP Helmond

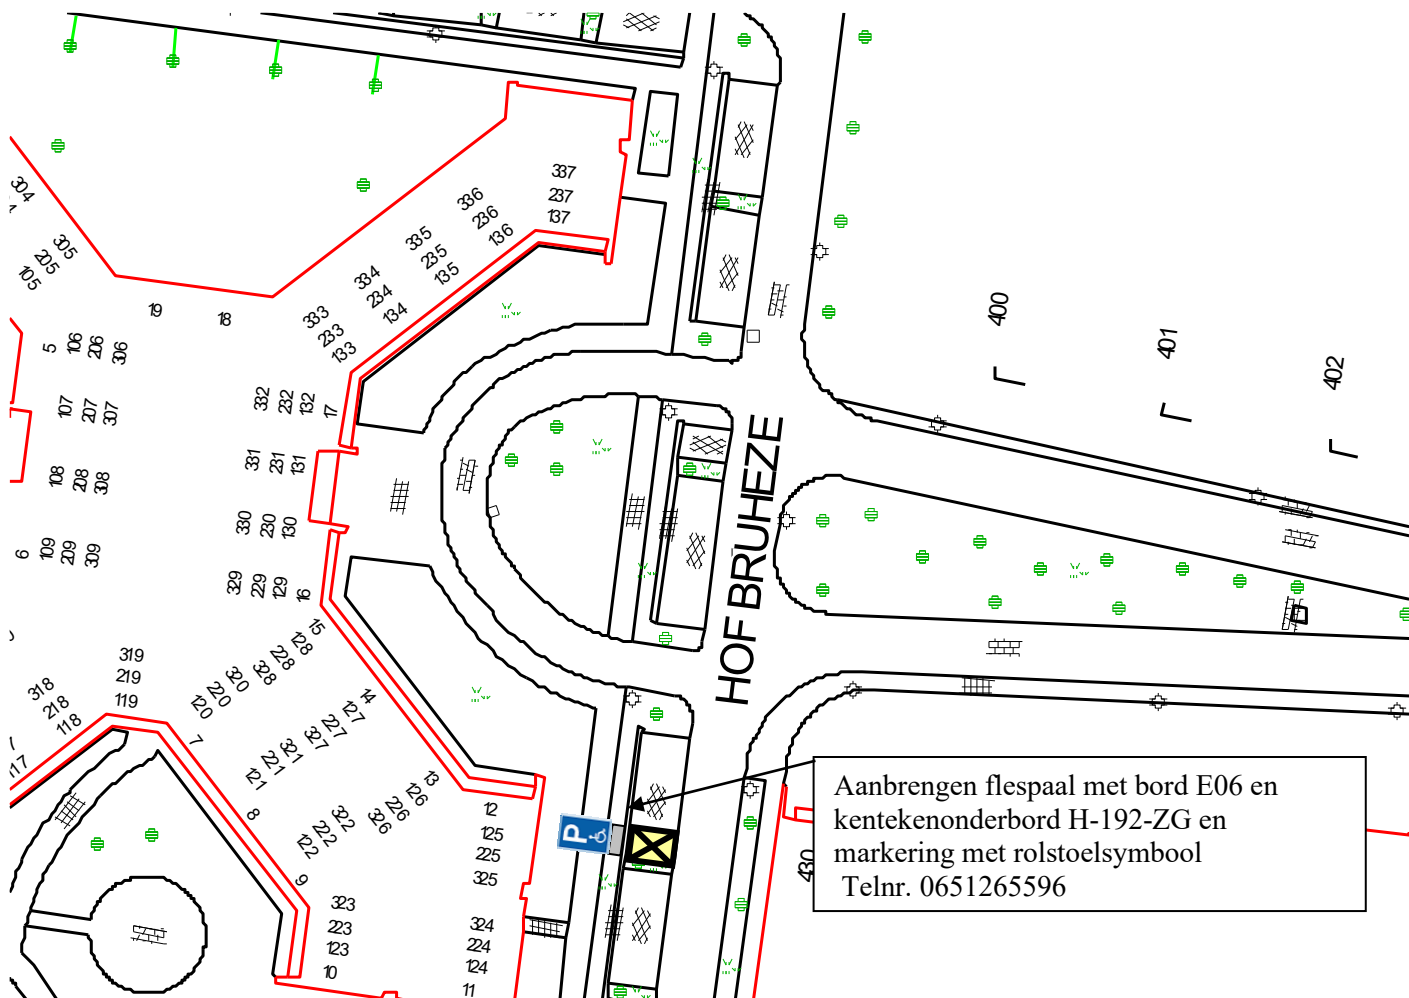

Aanbrengen flespaal met bord E06 en
kentekenonderbord H-192-ZG en
markering met rolstoelsymbool
Telnr. 0651265596