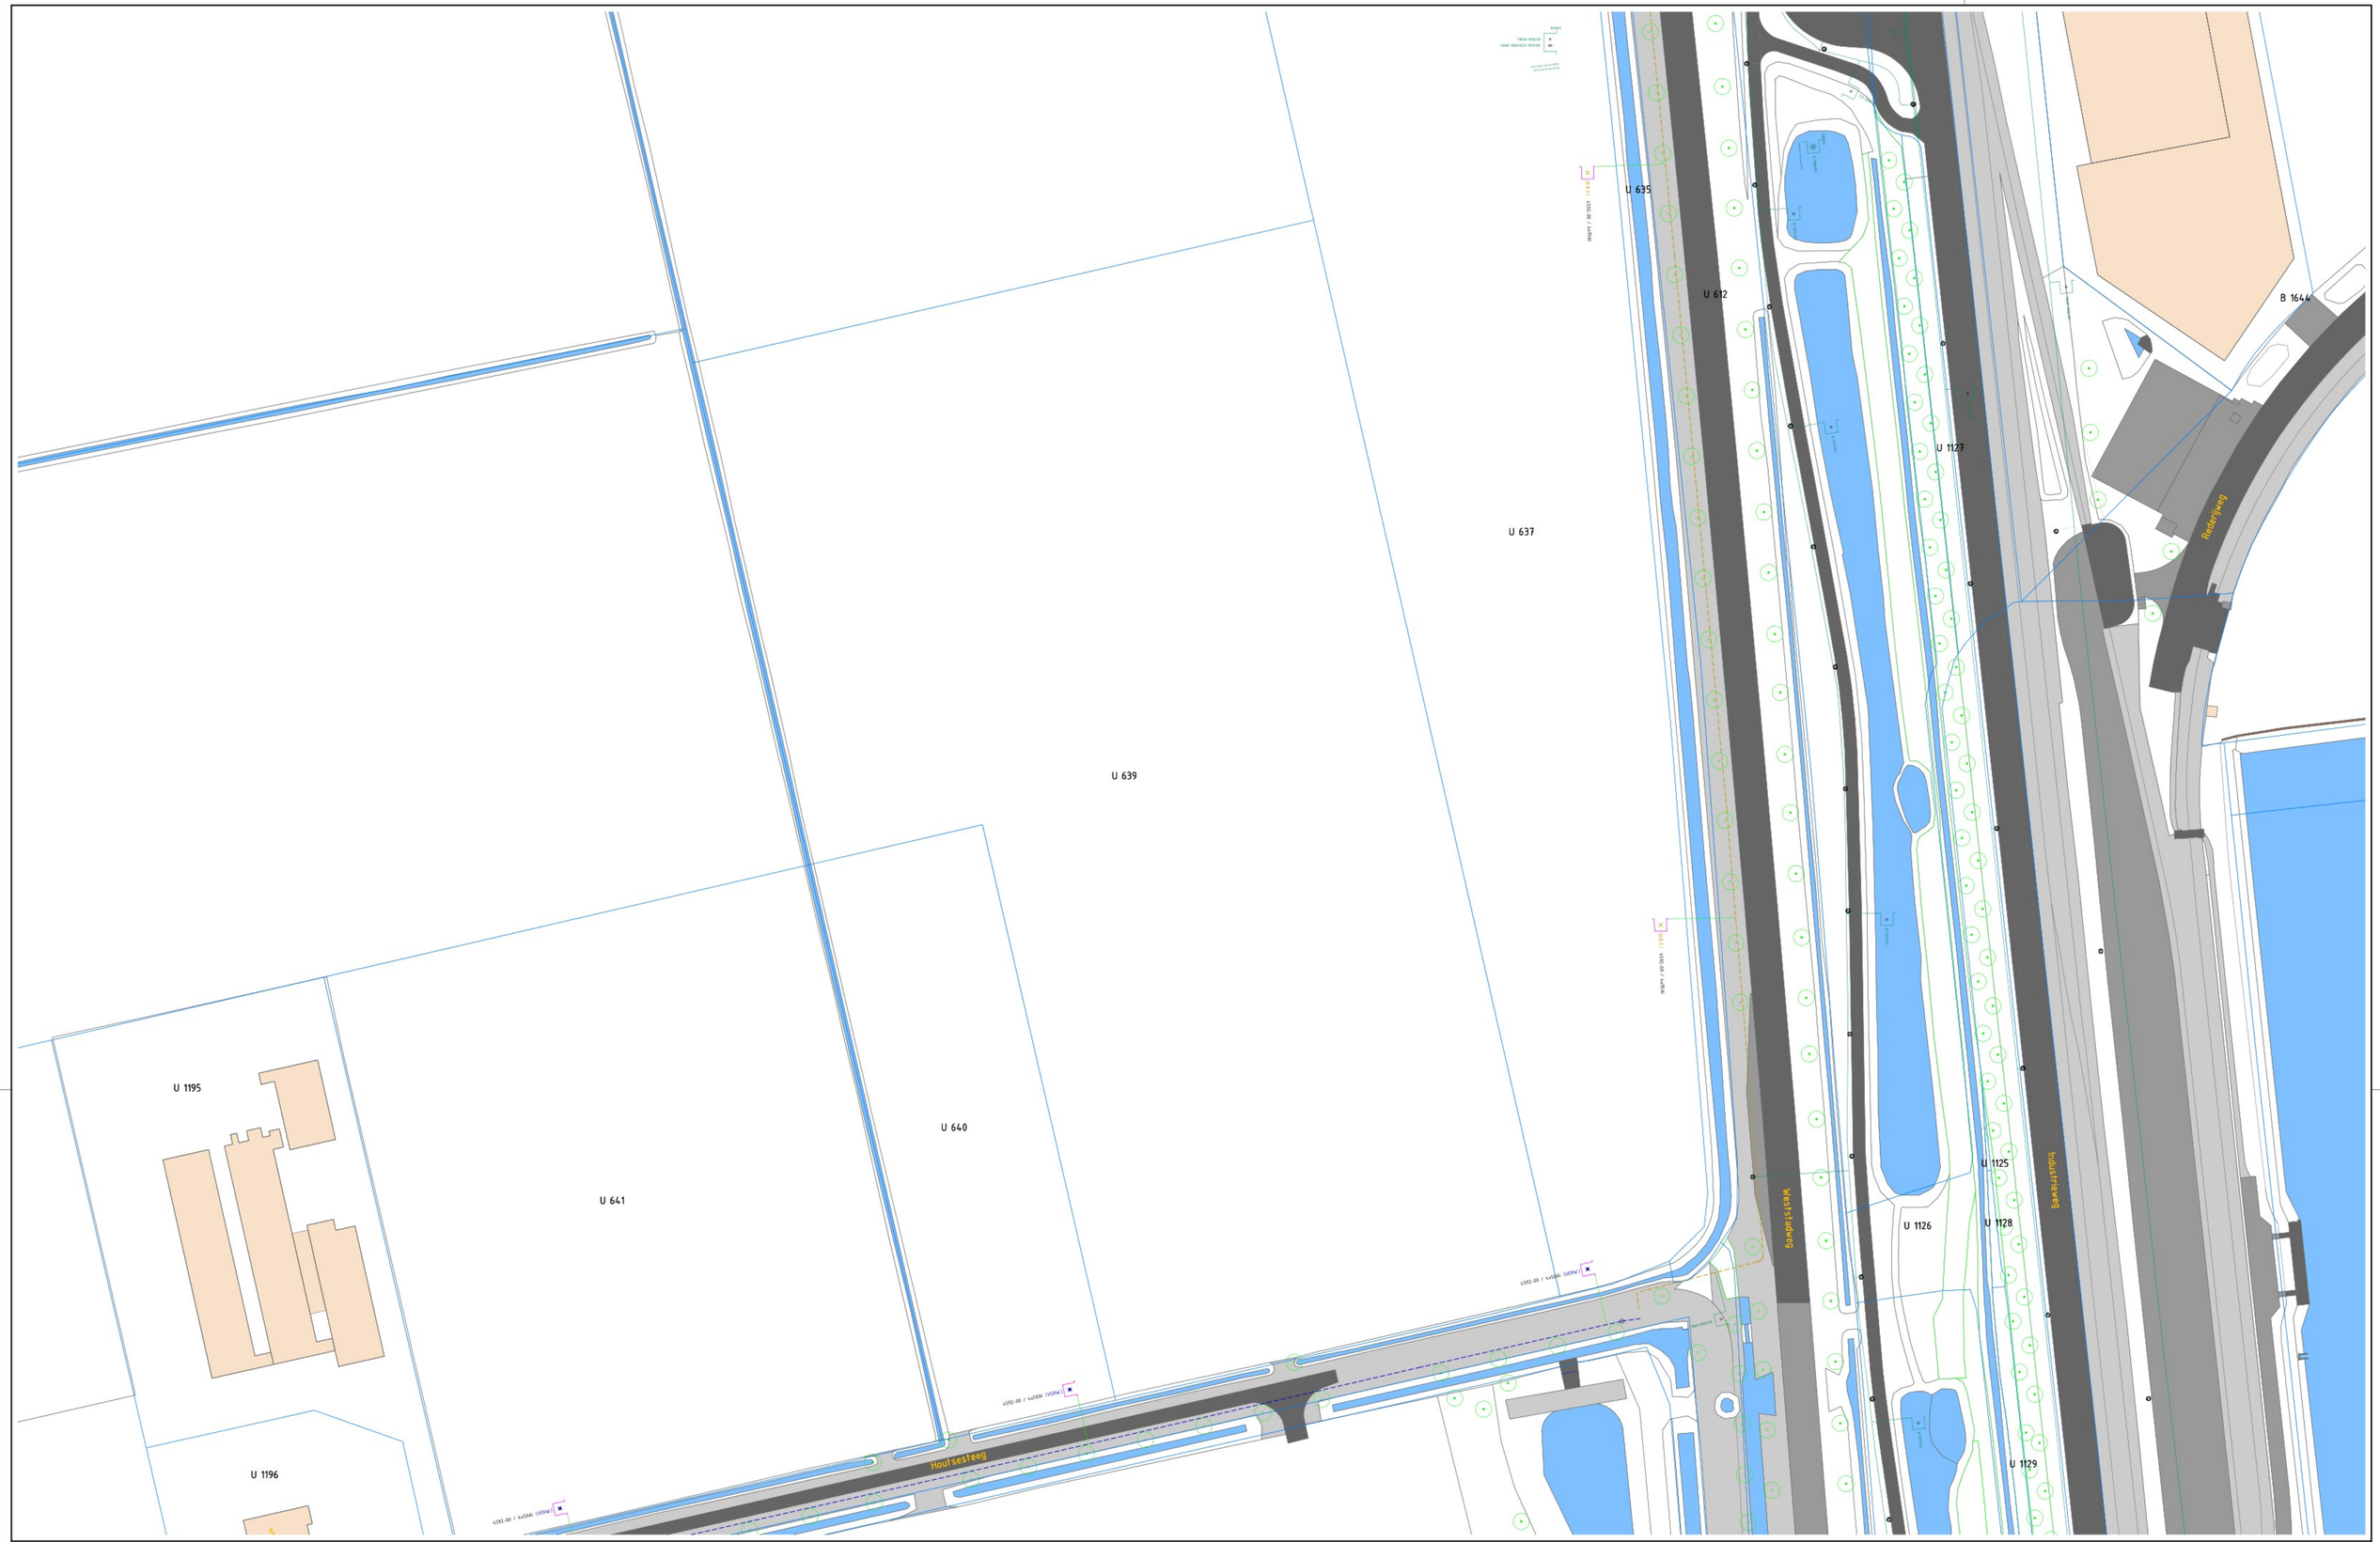

Station 119.525

Eindsepad

2x	DTH5632-00	552 m'	

VERKLARING

Algemeen
- Bebouwing
- Gesloten verharding
- Halfverharding
- Water
- Duiker
- Oever

Bestaand
- Station bestaande locatie
- Bestaand net
- Mantelbuis bestaand

Te verwijderen
- Te verwijderen station
- Te verwijderen kabel
- Buiten bedrijf schroot

Bestaand
- Aanbrengen station
- Aanbrengen kabel
- Aanbrengen mantelbuis
- Aanbrengen mof
- Aanbrengen reserve kabel

Schaal: 1:500 — 0 5 10 15 20 m

V1	4-11-2025		
Versie:	Datum:	Tekenaar:	Gecontroleerd:

Project:	RA251E013
Locatie:	Buitenwijk Den Hout
Onderdeel:	Definitief Ontwerp Laagspanning
Projectnummer: RA251E013 R.09174	Formaat: A0
	Blad: 16 van 17
Tekeningnummer: RA251E013 - DO_LS (Blad 16)	Schaal: 1:500
	Status: Definitief

ENEXIS

APKGROUP APK ENERGIE & WATER
De Schacht 11 I 5107 RD Dongen I +31 88 75 10 100

KES ENGINEERING

N