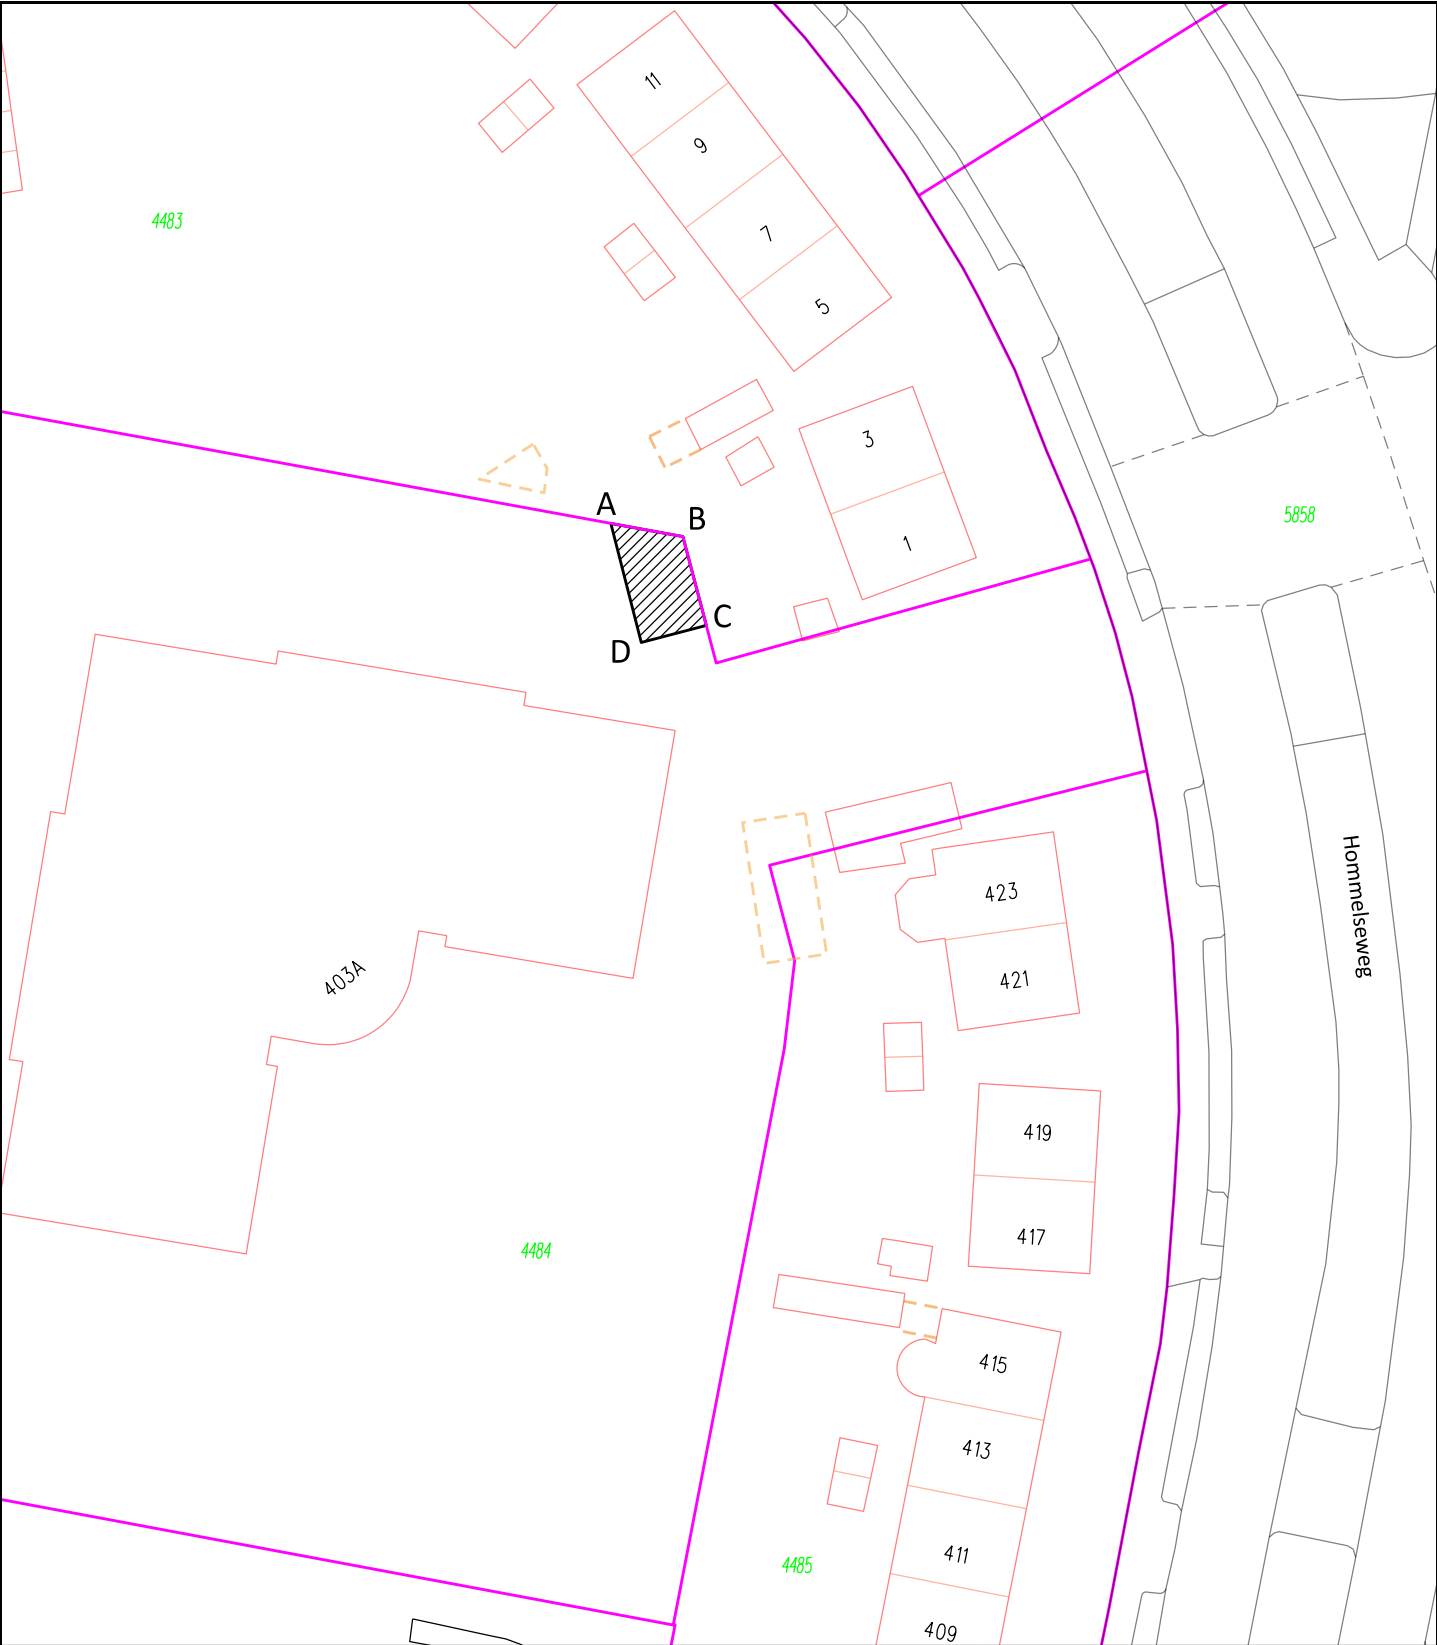


DOOR DE GEMEENTE ARNHEM EN KONINKLIJKE KENTALIS AAN LIANDER
IN RECHT VAN OPSTAL UIT TE GEVEN PERCEEL
Kad. bekend: gem. Arnhem sectie N nr. 4484 ged.

Oppervlakte: $\pm 31 \text{ m}^2$

voor akkoord

A: X = 191489.787 Y = 445258.876
B: X = 191494.556 Y = 445258.001
C: X = 191496.097 Y = 445252.126
D: X = 191491.807 Y = 445251.001

Tekeningnummer

2026-ARN-A0108



Getekend

RvG

Gewijzigd

-

Datum

-

Schaal
1 : 500

Gecontroleerd

RM

-

-

Formaat
A4

Datum

07-01-2026

-

-

-

-

Case nr.: 0318884

Gemeente Arnhem



de Connectie

Team Basisregistraties

Eusebiusbuitensingel 53
6825 HZ Arnhem
Postbus 2142
6802 CC Arnhem