
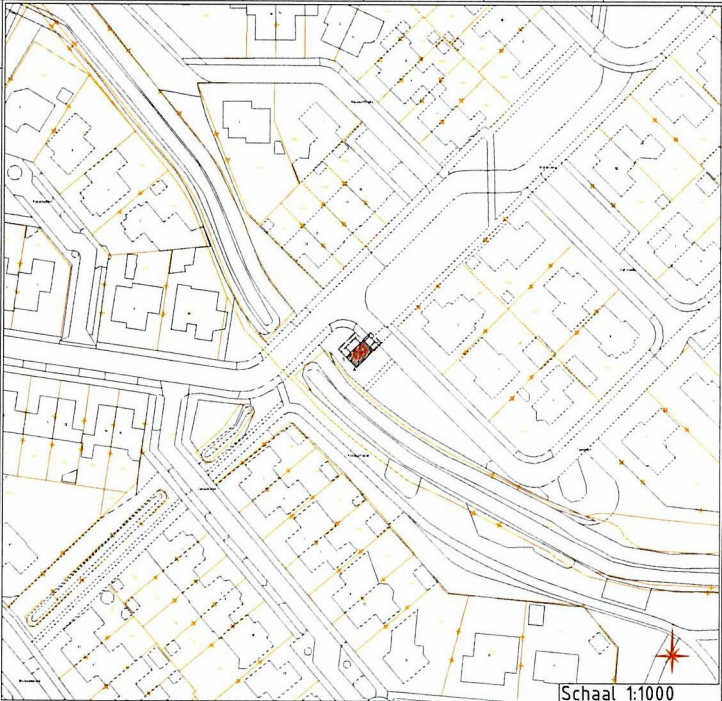


Z-Waarde: Huidig maaiveld is toekomstig maaiveld						Kadastrale Gemeente: Eibergen, Sectie K, Perceel. 1258					
Coördinaten nieuw station						Coördinaten grond					
Hoekpunt 1:	X=242444.29	Y=457556.91	Hoekpunt 2:	X=242442.79	Y=457558.38	Hoekpunt A:	X=242444.10	Y=457554.68	Hoekpunt B:	X=242441.23	Y=457557.51
Hoekpunt 3:	X=242445.43	Y=457561.06	Hoekpunt 4:	X=242446.93	Y=457559.58	Hoekpunt C:	X=242445.85	Y=457562.18	Hoekpunt D:	X=242448.72	Y=457559.36

In eigendom te verkrijgen 26 m² grond

Kadaster grens

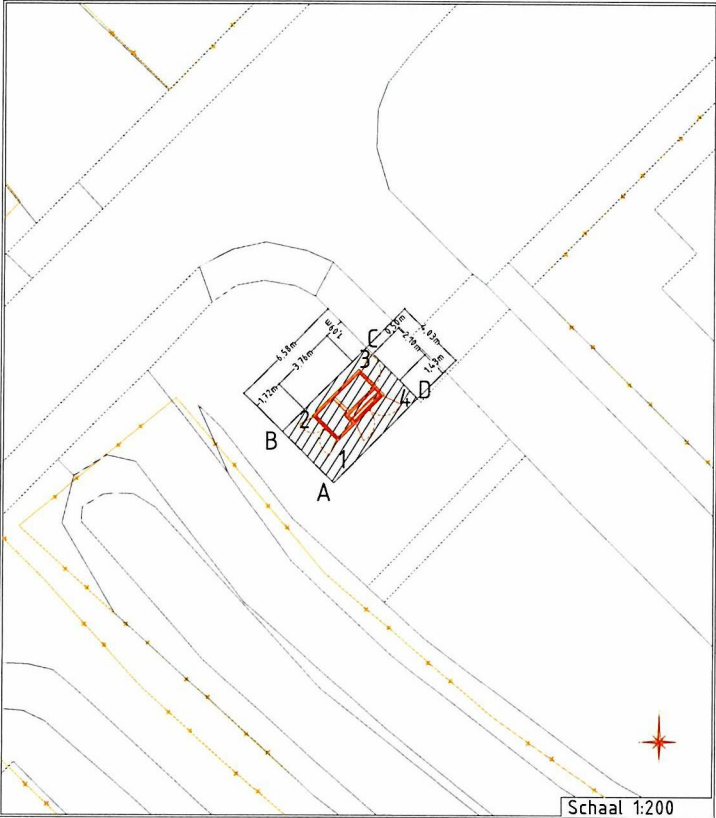

Tankmaat \ Eibergen

Behuizing nr. 1 234 567

Stationstekening Tankmaat I TO / Alfien Pacto30

Beheerkaart

Datum : 12-9-2025

Status : Voorbereiding

Schaal : 1:200 / 1:1000

Discipline : E-LS

Blad nr. 1/2

Formaat: A3

Get. : Bertin Seppenwoolde

Datum: 19-03-2026

Waar A

Datum

Par

Waar B

Datum

Par

Waar C

Datum

Par

Engineer Bertin Seppenwoolde

Tel. nr 06-81182727

CS nr:

Regio Gelderland ZO - IPG

Case nr 0310695