


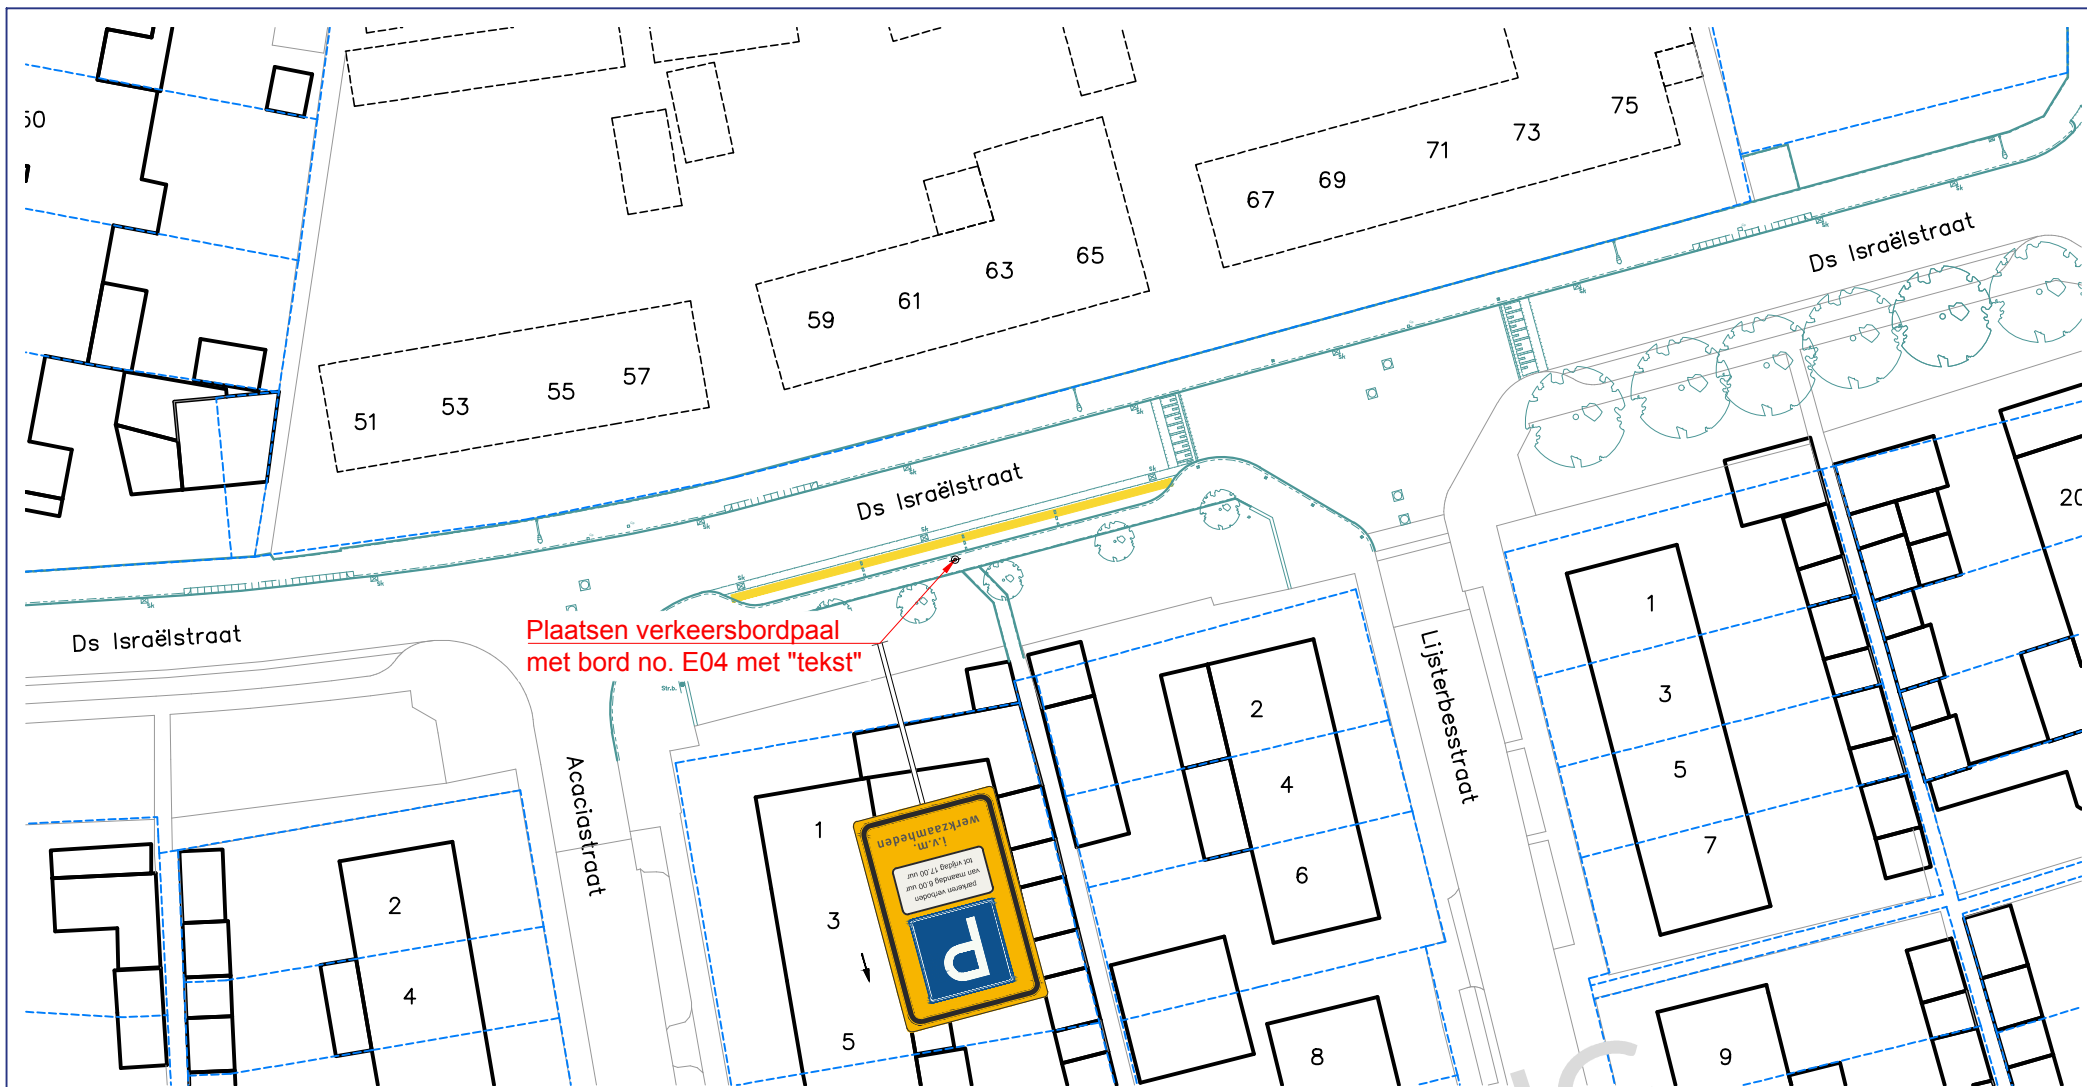

Plaatsen verkeersbordpaal  
met bord no. E04 met "tekst"



0 5 10 15 m



Aanwijzen parkeerverbod parkeerplaats Ds. Israelstraat Bommel  
middels borden E04 en tekst "van maandag 6.00 uur tot vrijdag 17.00 uur"  
tussen Acaciastraat en Lijsterbesstraat



gemeente  
**Lingewaard**

Team: Openbare Ruimte & Vastgoed  
Kinkelenburglaan 6  
Postbus 15  
6680 AA Bommel

Tel.: (026) 32 60 111  
E-mail: [gemeente@lingewaard.nl](mailto:gemeente@lingewaard.nl)

Getekend door BLI... op 24-03-2026

Gewijzigd door

op

Schaal 1:500

Tekeningnummer

VB-2026-024