



- ### VERKLARING
- Verharding**
- Aanbrengen opsluitband 10x20 cm - Kleur standaard grijs  
Situering: Kantopsluiting langs verharding rondom terrein.
  - Aanbrengen betonstraatsteen kei formaat in keperverband - Kleur grijs  
Situering: Verharding
  - Aanbrengen straatkolk v.v. PVC Ø125 uillegger op hoofdriool in terrein.  
Situering: Langs kantopsluiting aan weerszijden van nieuwbouw.
- Perceel informatie**
- Perceelgrens Tabak installatietechniek
  - Contouren nieuw te bouwen pand Tabak installatietechniek  
Breedte 20,50 meter, Lengte 58,00 meter
  - Gaashekwerk rondom perceel langs de perceelgrens. Hekwerk 1,50 meter hoog en ter plaatse van de twee inritten voorzien van schuifpoorten. Kleur: RAL6009 (donkergroen). Situering: Rondom perceel.
  - Schuifpoort  
Hoogte poort 1,50 meter, Kleur: RAL6009 (donkergroen).  
Situering: Twee schuifpoorten voor in- en uitgang terrein richting Nulweg.
- Cultuurtechnische werkzaamheden**
- Japane Duizendknoop
  - Taludzandering
  - Bermen voorzien van gras - Inzaai met graszaad - Dosering 1,5kg/are
  - Grondwal (talud en bovenzijde) voorzien van bodembedekkende beplanting
  - Oppervlakte ten behoeve van compensatie groen (1300 m<sup>2</sup>)
  - Nieuw te planten boom.  
Situering: Aan voorzijde twee bomen (sierpeerl sierkrent)  
Aan zijkant zijn geprojecteerde bomen ter indicatie/uitstraling
  - Nieuw te planten beukenhaag - Hoogte ca. 0,80 tot 1,00 meter.  
Situering: Tussen parkeerplaatsen en fietspad langs Nulweg en boven op Grondwal
  - Schouw-/Onderhoudspad langs schouwvloot waterschap Hunze & Aa's  
Breedte pad 4,00 meter. Pad toegankelijk via inrit van nieuwbouwplan.
  - Aanbrengen cortenstalen bak - dimensies: 240x120x80 cm (LxBxH)  
Bak vullen met feelgrond
- Bestand**
- Bestaande situatie L807
  - Kadastrale grens met perceelnummer

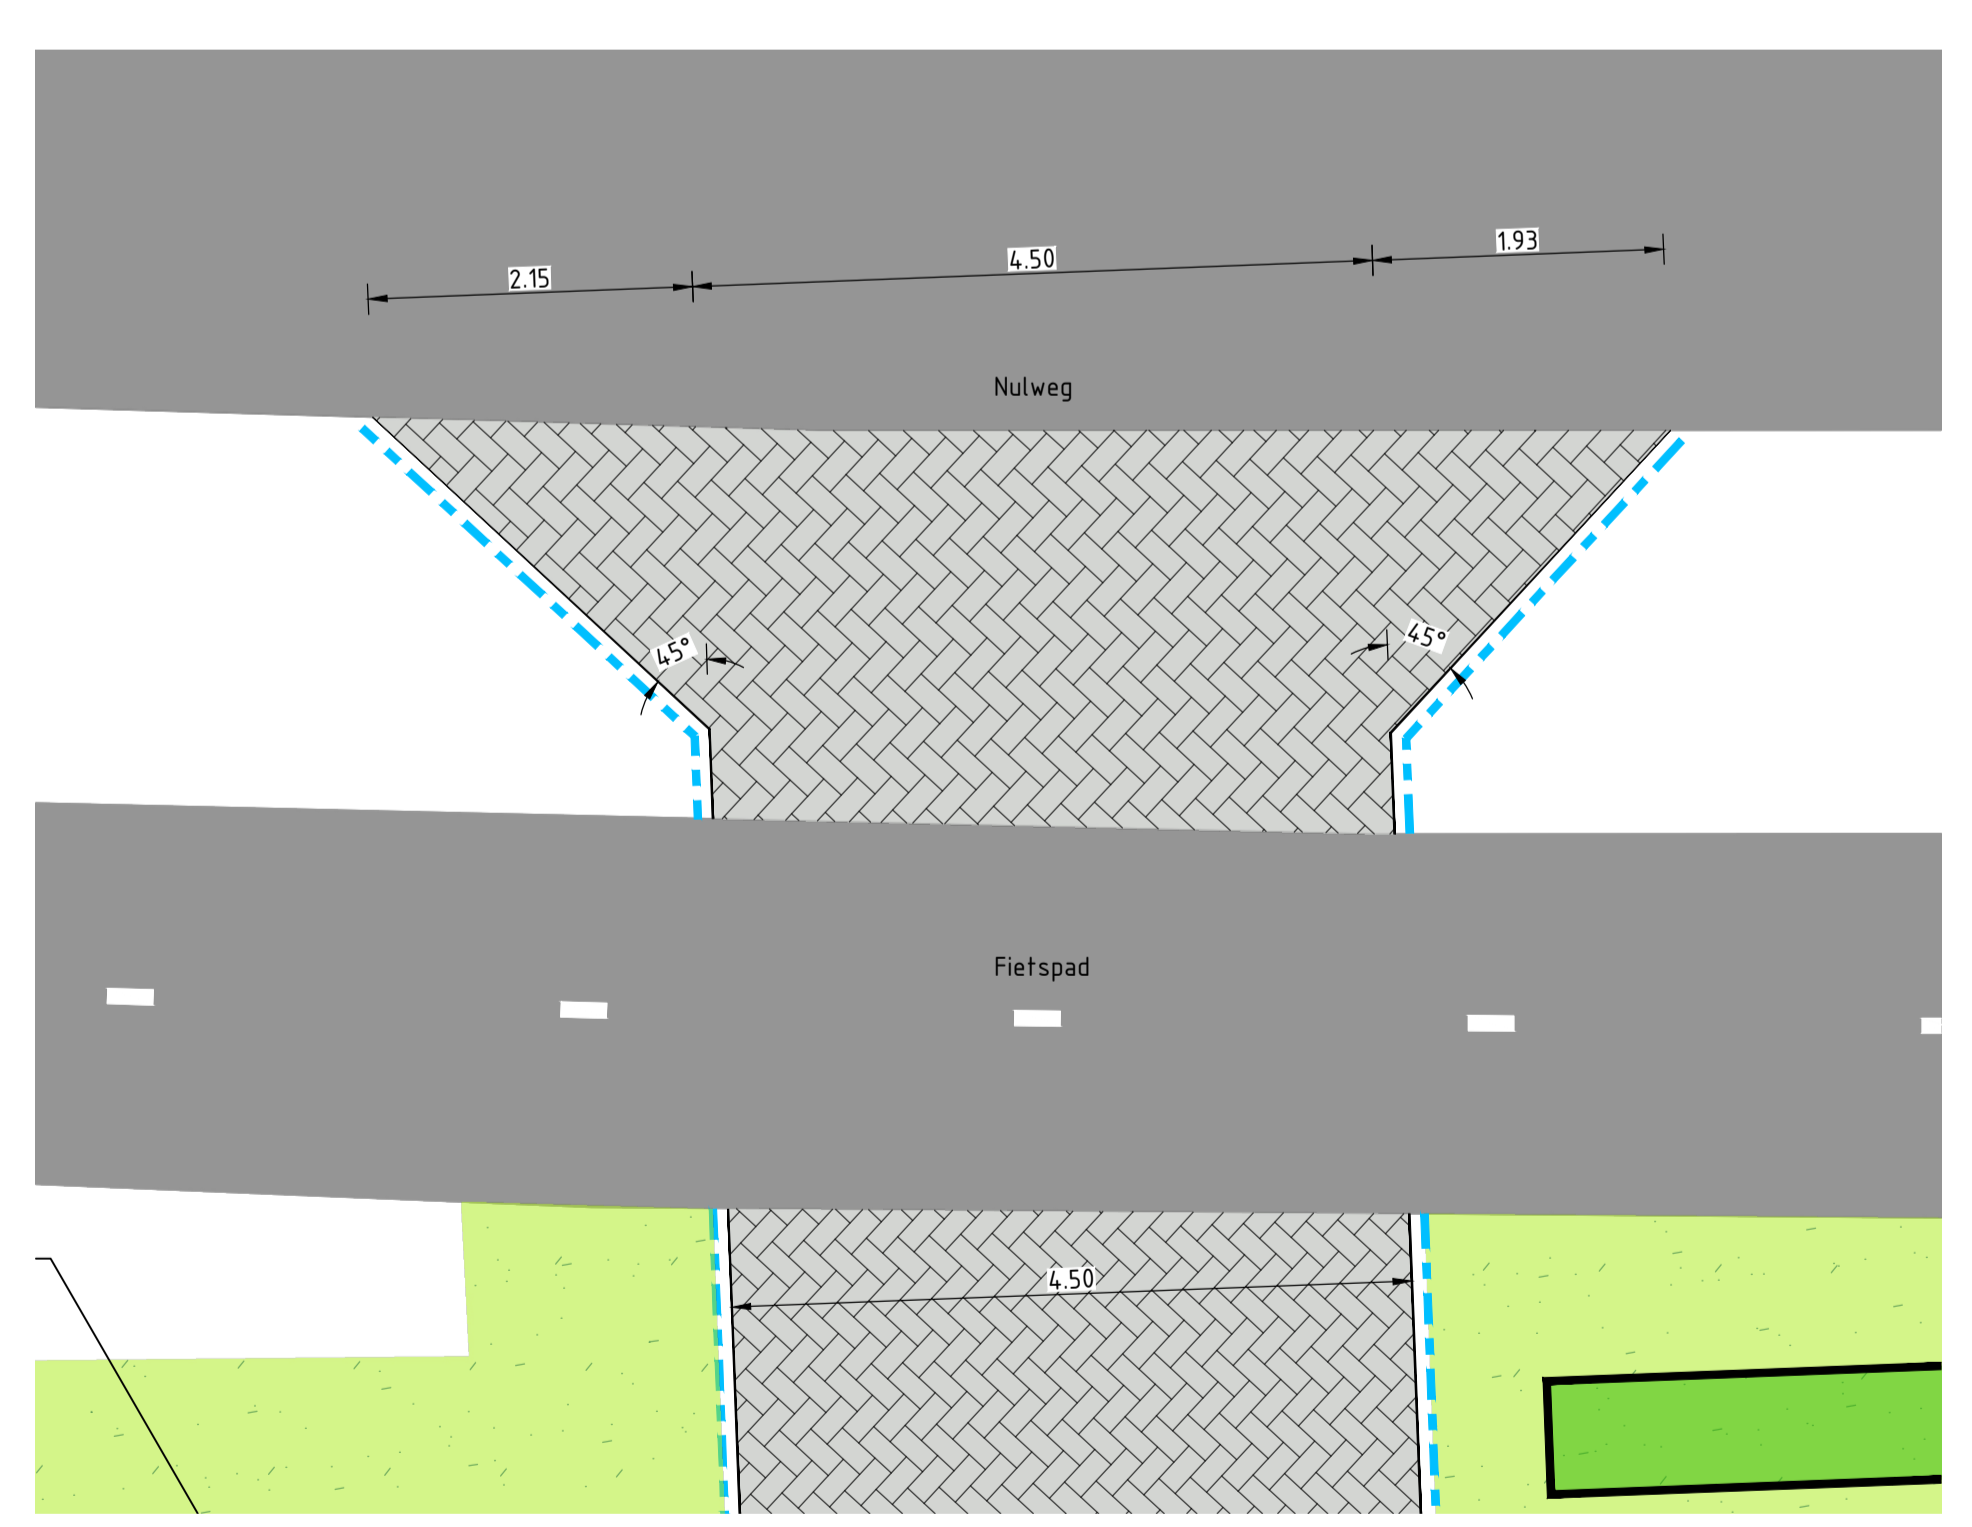

BOVENAANZICHT NIEUWE SITUATIE  
SCHAAL 1200

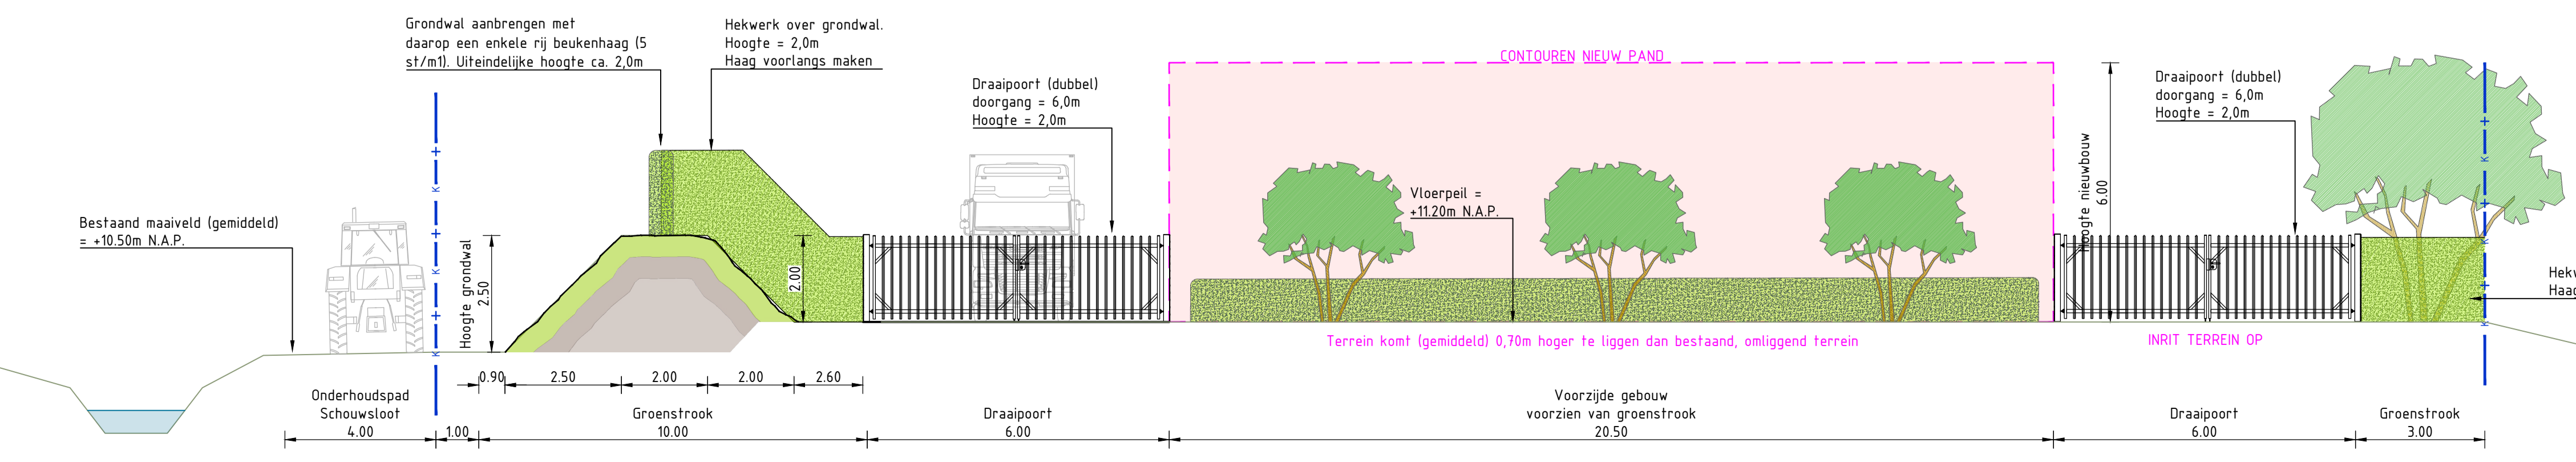

VOORAANZICHT NIEUWE SITUATIE  
SCHAAL 1100