

LEGENDA

Markering, bebording en bebakening

- Systeemgrens/werkgrens
- Kadastralegrens
- Grens - Kadastraal Voorlopig
- Verkeersbord, incl. codering en locatie
- Verplaatsen lichtmast
- Handhaven lichtmast
- Verwijderen lichtmast
- Nieuw te plaatsen lichtmast

Markering - stopstreep, 30cm breed
Type: Wit

Markering - 1-1 streep, 10cm breed
Type: Wit

Markering - 1-3 streep, 10cm breed
Type: Wit


Markering - 0.30-2.70 streep, 10cm breed
Type: Wit

Markering - 0.50-0.50 streep, 10cm breed
Type: Wit

Markering - 0.50-0.50 streep, 50cm breed
Type: Wit

- ### REFERENTIES:
- Xref-n-20sept24 Djep1 Situatie begane grond.dwg
 - Xref-n-granzen_002.dwg
 - Xref-b-kadastr_16-10-2024.dwg
 - Xref-b-diept_bgt_16-10-2024_grijs.dwg
 - Xref-n-ontwerp_009.dwg
 - Xref-n-ontwerp_003.dwg
 - Xref-n-ontwerp_001.dwg
 - Xref-n-ontwerp_001.dwg
 - Xref-n-ontwerp_003.dwg
 - Xref-n-VRI-003.dwg
 - Xref-n-VRI-24-13 Djep1-TEK01_V0_2.dwg

- ### ALGEMENE OPMERKINGEN:
- Maten in meters, tenzij anders is aangegeven.
 - Hoogtematen in meters f.o.v. N.A.P., tenzij anders is aangegeven.
 - Materiaal afmetingen in millimeters, tenzij anders is aangegeven.

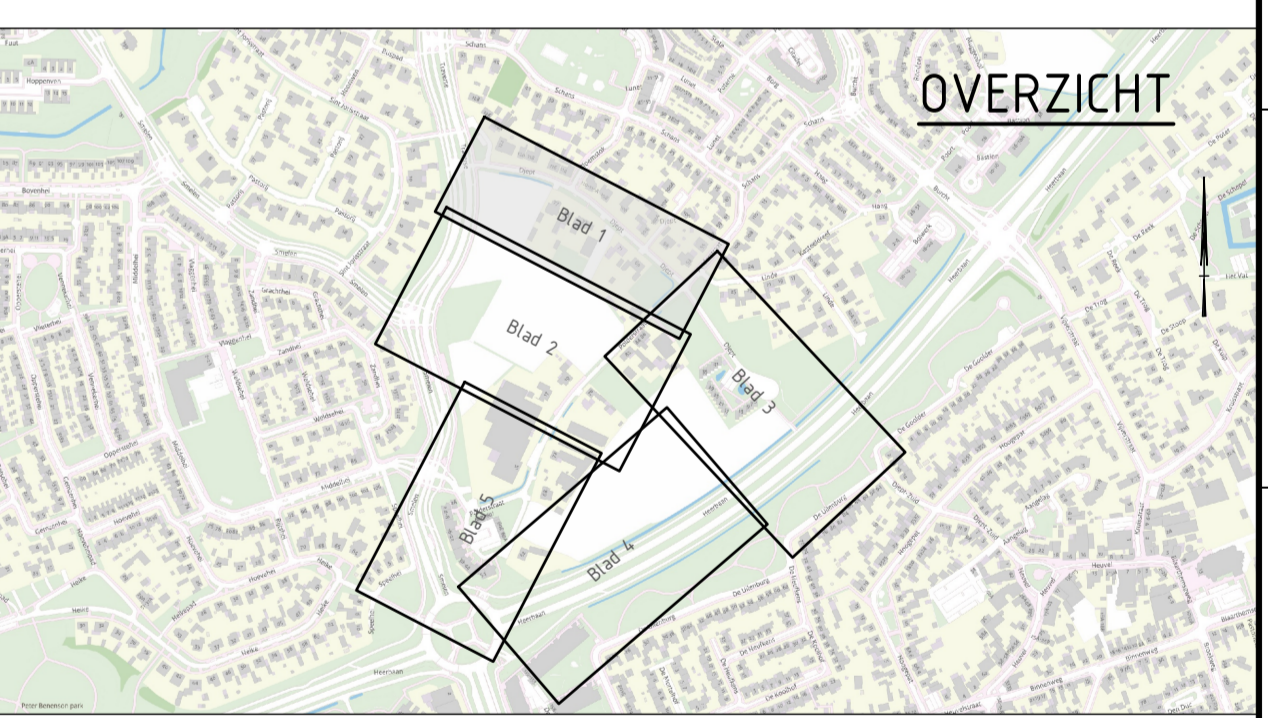

SITUATIE
SCHAAK 1:200

Opdrachtgever: Gemeente Veldhoven	Schaal: 1:200	Opgesteld: G. Langen	Paraaf: G. Langen	Datum: 08-01-2025
Project: CEP.06258 - Bouwteam Djep1	Gecontroleerd: R. Coenen	Paraaf: R. Coenen	Paraaf: R. Coenen	Datum: 08-01-2025
Omschrijving: Definitief ontwerp (DO) Bebording en markering	Tekeningen: I. Conijn	Paraaf: I. Conijn	Paraaf: I. Conijn	Datum: 08-01-2025
BAM Infra Regionaal Zuid	Tekeningnummer: CEP.06258-TEK-WEG-WRM-B&M-3002_0	Paraaf: I. Conijn	Paraaf: I. Conijn	Datum: 08-01-2025
Status: DEFINITIEF	Version: B	Datum: 08-01-2025		