

**LEGENDA**

**Markering, bebording en bekalking**

- Systemegrens/verkgrens
- Kadastralegrens
- Grens - Kadastraal Voorlopig
- Verkeersbord, incl. codering en locatie
- Verplaatsen lichtmast
- Handhaven lichtmast
- Verwijderen lichtmast
- Nieuw te plaatsen lichtmast

**Markering - stopstreep, 30cm breed**  
Type: wit  
Kleur: wit

**Markering - 1-1 streep, 10cm breed**  
Type: wit  
Kleur: wit

**Markering - 1-3 streep, 10cm breed**  
Type: wit  
Kleur: wit


**Markering - 0.30-2.10 streep, 10cm breed**  
Type: wit  
Kleur: wit

**Markering - 0.50-0.50 streep, 10cm breed**  
Type: wit  
Kleur: wit

**Markering - 0.50-0.50 streep, 50cm breed**  
Type: wit  
Kleur: wit

- REFERENTIES:**
- Xref-in-20agp24\_Dept\_Situatie\_begane\_grond.dwg
  - Xref-in-gespec\_002.dwg
  - Xref-in-kadaster\_16-10-2025.dwg
  - Xref-in-dept\_16-10-2025\_gro.dwg
  - Xref-in-ontw\_009.dwg
  - Xref-in-richting\_samenlev\_003.dwg
  - Xref-in-bebording\_001.dwg
  - Xref-in-markering\_001.dwg
  - Xref-in-legend\_001.dwg
  - Xref-in-VRI\_003.dwg
  - Xref-in-VRI-24-11-Dept-TEKST\_V0\_12.dwg

- ALGEMENE OPMERKINGEN:**
- Maten in meters, tenzij anders is aangegeven.
  - Hoopmaten in meters t.a.v. i.a.k., tenzij anders is aangegeven.
  - Materiaal afmetingen in millimeters, tenzij anders is aangegeven.

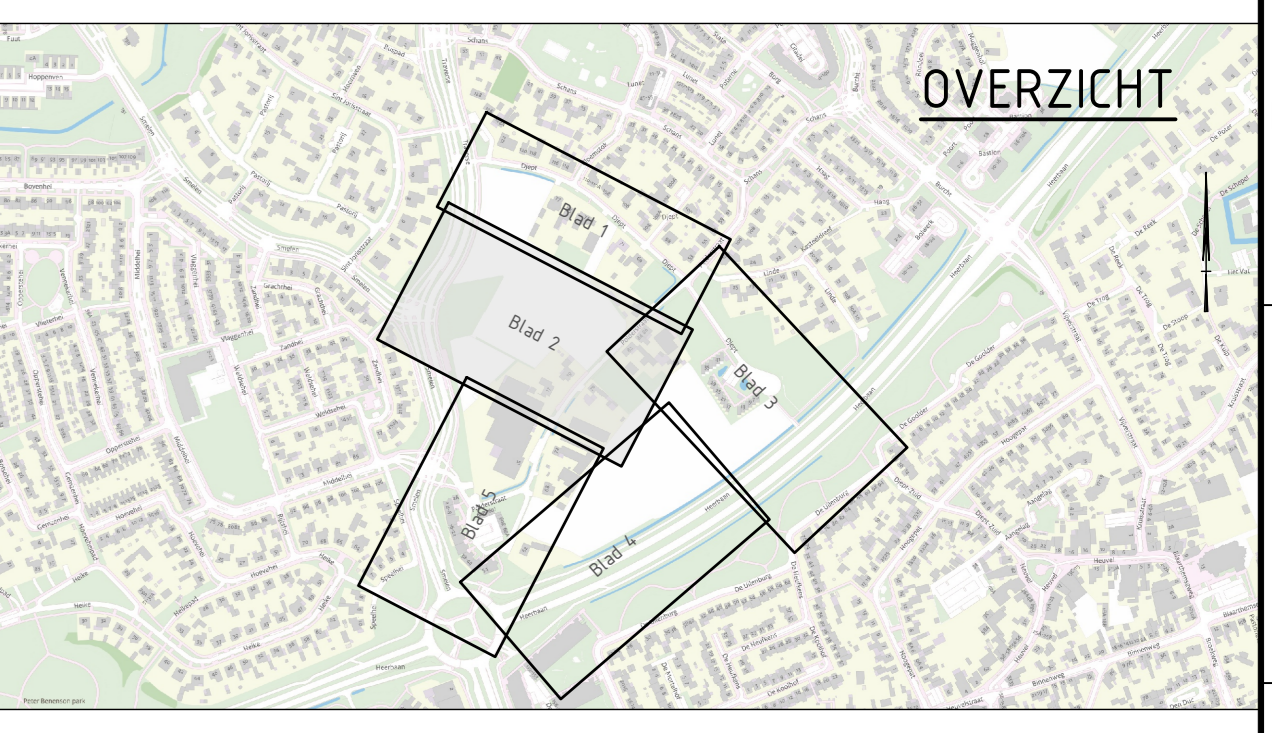

**SITUATIE**  
SCHAAL 1:200

Opdrachtgever: <b>Gemeente Veldhoven</b>		Taal: <b>1:200</b>		Opsteller: <b>G. Langen</b>		Periode: <b>08-01-2025</b>	
Project: <b>CEP.06258 - Bouwteam Djept</b>		Schuifstand: <b>R. Coenen</b>		Periode: <b>08-01-2025</b>			
Beschrijving: <b>Definitief ontwerp (D0)</b>		Taal: <b>1:200</b>		Opsteller: <b>L. Conijn</b>		Periode: <b>08-01-2025</b>	
BAM Infra Regionaal Zuid		Taal: <b>1:200</b>		Opsteller: <b>L. Conijn</b>		Periode: <b>08-01-2025</b>	
Status: <b>DEFINITIEF</b>		Versie: <b>B</b>		Datum: <b>08-01-2025</b>			