SITUATIE
SCHAAL 1:200

LEGENDA

Markering, bebording en bebakening

Symbool	Omschrijving
	Systeemgrens/werkgrens
K + K +	Kadastralegrens
K + K +	Grens - Kadastraal Voorlopig
G11 Type I	Verkeersbord, incl. codering en locatie
	Verplaatsen lichtmast
	Handhaven lichtmast
	Verwijderen lichtmast
	Nieuw te plaatsen lichtmast
(0.30)	Markering - stopstreep, 30cm breed Type: Kleur: Wit
1-1 (0.10)	Markering - 1-1 streep, 10cm breed Type: Kleur: Wit
1-3 (0.10)	Markering - 1-3 streep, 10cm breed Type: Kleur: Wit
0.30-2.70 (0.10)	Markering - 0.30-2.70 streep, 10cm breed Type: Kleur: Wit
0.50-0.50 (0.10)	Markering - 0.50-0.50 streep, 10cm breed Type: Kleur: Wit
BL 0.50-0.50	Markering - 0.50-0.50 streep, 50cm breed Type: Kleur: Wit

REFERENTIES:

- Xref-n-20sept24 Djept Situatie begane grond.dwg
- Xref-n-grenzen__002.dwg
- Xref-b-kadaster__16-10-2024.dwg
- Xref-b-djept__bgt__16-10-2024__grijs.dwg
- Xref-n-ontwerp__009.dwg
- Xref-n-inrichtings__elementen__003.dwg
- xref-n-bebording__001.dwg
- Xref-n-markering__001.dwg
- xref-n-legenda__003.dwg
- Xref-n-VRI-003.dwg
- Xref-n-VH-24-13 Djept-TEK01__V0__1.2.dwg

ALGEMENE OPMERKINGEN:

- Maten in meters, tenzij anders is aangegeven;
- Hoogtematen in meters t.o.v. N.A.P., tenzij anders is aangegeven;
- Materiaal afmetingen in millimeters, tenzij anders is aangegeven.

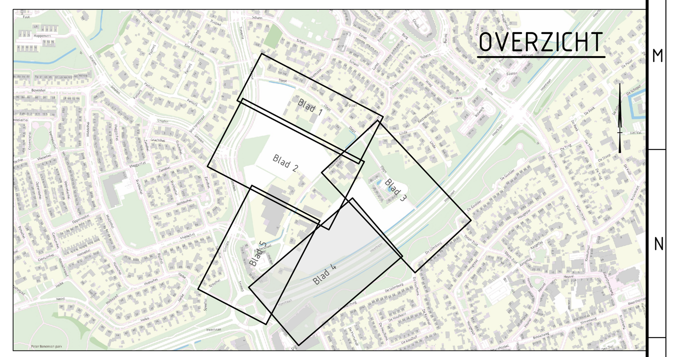

OVERZICHT

Opdrachtgever:	Gemeente Veldhoven
Project:	CEP.06258 - Bouwteam Djept
Omschrijving:	Definitief ontwerp (DO) Bebording en markering

bam infra	Schaal: 1:200	Opgesteld: G. Langen	Paraaf: Datum: 08-01-2025
		Gecontroleerd: R. Coenen	Paraaf: Datum: 08-01-2025
BAM Infra Regionaal Zuid Vestiging: Looyenbeemd 14 5652 BH Eindhoven Postadres: Postbus 6081 5600 HB Eindhoven Telefoon: 0492 590 991 Internet: www.baminfra.nl	Formaat:	Vrijgegeven: I. Conijn	Paraaf: Datum: 08-01-2025
	Tekeningnummer: CEP.06258-TEK-WEG-WRM-B&M-3002__04		
Status: DEFINITIEF	Versie: B	Datum: 08-01-2025	

© copyright

c:\users\zu[illegible]coene\royal bam group nv\cep.06258 - bouwteam djept - veldhoven - ontwerp\05. ontwerp cad\104. markeringen bebordingen en bebakening\cep.06258-tek-weg-wrm-b&m-3002.dwg