


LEGENDA

Markering, bebording en bebakening

- Systeegrens/werkgrens
- Kadastralgrens
- Grens - Kadastraal Voorlopig
- Verkeersbord, incl. codering en locatie
- Verplaatsen lichtmast
- Handhaven lichtmast
- Verwijderen lichtmast
- Nieuw te plaatsen lichtmast
- Markering - stopstreep, 30cm breed
- Markering - 1-1 streep, 10cm breed
- Markering - 1-3 streep, 10cm breed
- Markering - 0.30-2.30 streep, 10cm breed
- Markering - 0.50-0.50 streep, 10cm breed
- Markering - 0.50-0.50 streep, 50cm breed

- REFERENTIES:**
- Xref-n-20040724_03opt_Situatie begane grond.dwg
 - Xref-n-grenzer_002.dwg
 - Xref-n-kadaster_16_10_2024.dwg
 - Xref-n-djpt_01_16_10_2024_01.dwg
 - Xref-n-onl_vers_009.dwg
 - Xref-n-richting_samenstellen_003.dwg
 - Xref-n-bebording_001.dwg
 - Xref-n-markering_001.dwg
 - Xref-n-legenda_001.dwg
 - Xref-n-VRI_003.dwg
 - Xref-n-VRI-24-13_03opt-TEK01_V0_12.dwg

- ALGEMENE OPMERKINGEN:**
- Maten in meters, tenzij anders is aangegeven;
 - Hoogten in meters t.o.v. N.A.P., tenzij anders is aangegeven;
 - Materiaal afmetingen in millimeters, tenzij anders is aangegeven.

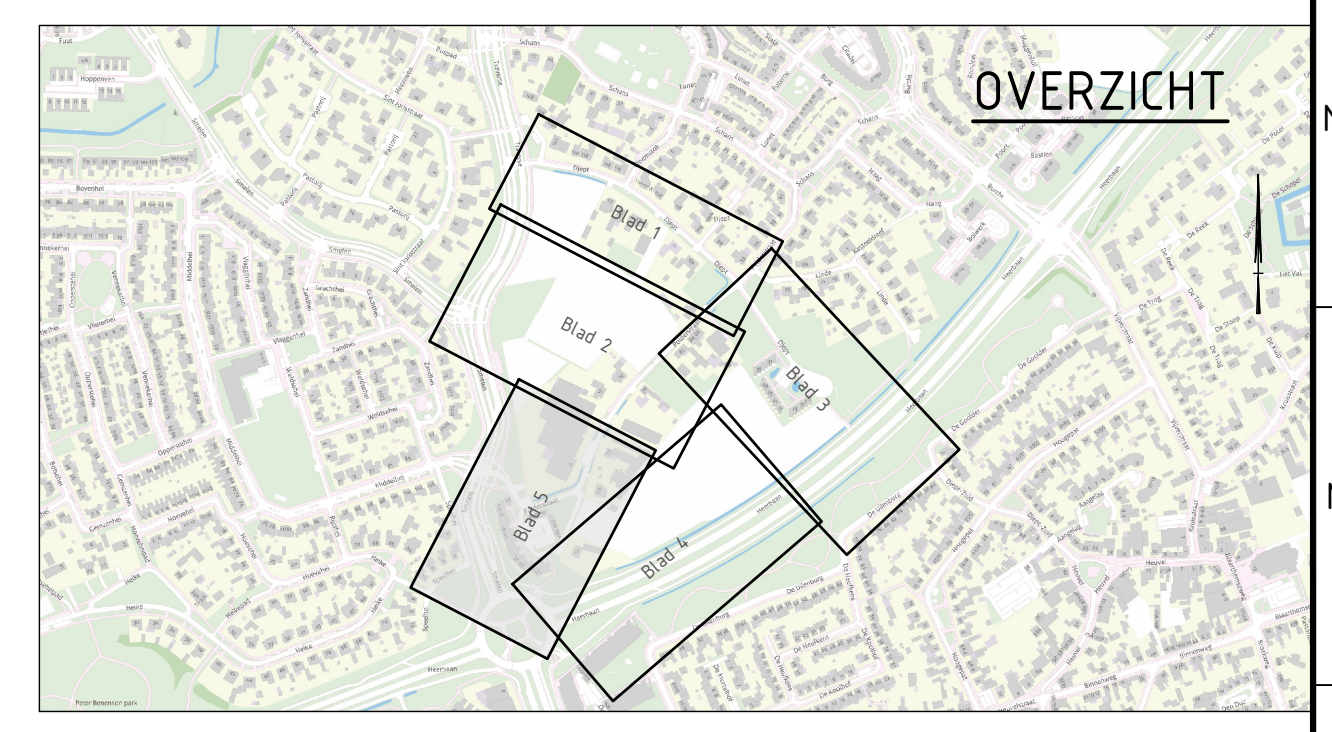

SITUATIE
SCHAAL 1:200

Opdrachtgever: Gemeente Veldhoven													
Project: CEP.06258 - Bouwteam Djept													
Omschrijving: Definitief ontwerp (DO) Bebording en markering													
	<table border="1"> <tr> <th>Schaal</th> <th>Opgesteld door</th> <th>Paraaf</th> </tr> <tr> <td>1:200</td> <td>G. Langen</td> <td></td> </tr> <tr> <td></td> <td>R. Coenen</td> <td></td> </tr> <tr> <td></td> <td>I. Conijn</td> <td></td> </tr> </table>	Schaal	Opgesteld door	Paraaf	1:200	G. Langen			R. Coenen			I. Conijn	
Schaal	Opgesteld door	Paraaf											
1:200	G. Langen												
	R. Coenen												
	I. Conijn												
BAM Infra Regionaal Zuid Hoofdvestiging: Amstelweg 6 Postbus: 3821 Telefoon: 0474 330 331 Website: www.baminfra.nl	© copyright Projectnummer: CEP.06258-TEK-WEG-WRM-B&M-3002_05 Versie: B Datum: 08-01-2025												
Status: DEFINITIEF													