

LEGENDA

Markering, bebording en bebakening

- Systeergrens/verkgrens
- Kadastralgrens
- Grens - Kadastraal Voortop
- Verkeersbord, incl. codering en locatie
- Verplaatsen lichtmast
- Handhaven lichtmast
- Verwijderen lichtmast
- Nieuw te plaatsen lichtmast

Markering - stopstreep, 10cm breed
 Type: wit
 Kleur: wit

Markering - 1-1 streep, 10cm breed
 Type: wit
 Kleur: wit

Markering - 1-3 streep, 10cm breed
 Type: wit
 Kleur: wit


Markering - 0.30-2.70 streep, 10cm breed
 Type: wit
 Kleur: wit

Markering - 0.50-0.50 streep, 10cm breed
 Type: wit
 Kleur: wit

Markering - 0.50-0.50 streep, 50cm breed
 Type: wit
 Kleur: wit

- REFERENTIES:**
- Xref-n-20ap24 Dgpt Situatie begane grond.dwg
 - Xref-n-gepacen_002.dwg
 - Xref-b-kadaster_16-10-2025.dwg
 - Xref-n-dgpt_16-10-2025_gro.dwg
 - Xref-n-ontwerp_001.dwg
 - Xref-n-ontwerp_plaatsen_003.dwg
 - Xref-n-bebording_001.dwg
 - Xref-n-markering_001.dwg
 - Xref-n-legend_001.dwg
 - Xref-n-VW-003.dwg
 - Xref-n-VW-24-11 Dgpt-TEK1_V0_12.dwg

- ALGEMENE OPMERKINGEN:**
- Maten in meters, tenzij anders is aangegeven.
 - Hoopmaten in meters t.o.v. N.A.M., tenzij anders is aangegeven.
 - Materiaal afmetingen in millimeters, tenzij anders is aangegeven.

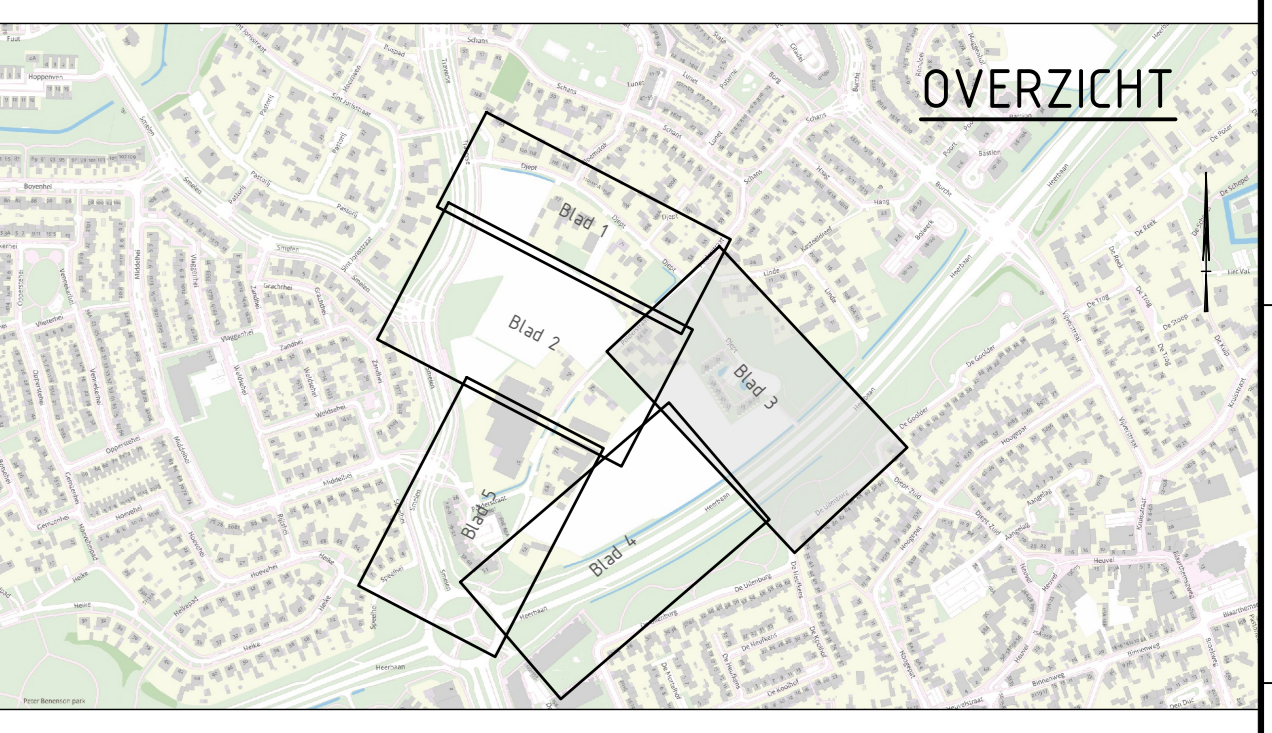

SITUATIE
 Schaal: 1:200
 0 10 20 30 40 m

Opdrachtgever: Gemeente Veldhoven			
Project: CEP.06258 - Bouwteam Djept			
Omschrijving: Definitief ontwerp (D0) Bebording en markering			
	1:200 G. Langen R. Coenen	08-01-2025 Datum	08-01-2025 Datum
		I. Conijn	08-01-2025 Datum
BAM Infra Regionaal Zuid Vestiging: Loozevelder 16, 6422 BR Eindhoven Postbus: 1011, 6400 RB Eindhoven Telefoon: 040 261 1111 E-mail: info@baminfra.nl Website: www.baminfra.nl		Tussengedrag: CEP.06258-TEK-WEG-WRM-B&M-3002_03 Versie: B Datum: 08-01-2025 Status: DEFINITIEF	