


Te realiseren gehandicaptenparkeerplaats op kenteken voor
Paltrok in Mijdrecht.

Plaatsen van het bord E06 met onderbord waarop het kenteken staat vermeld.

Aanbrengen rolstoel-tegel in het parkeervak t.b.v. de gehandicaptenparkeerplaats.

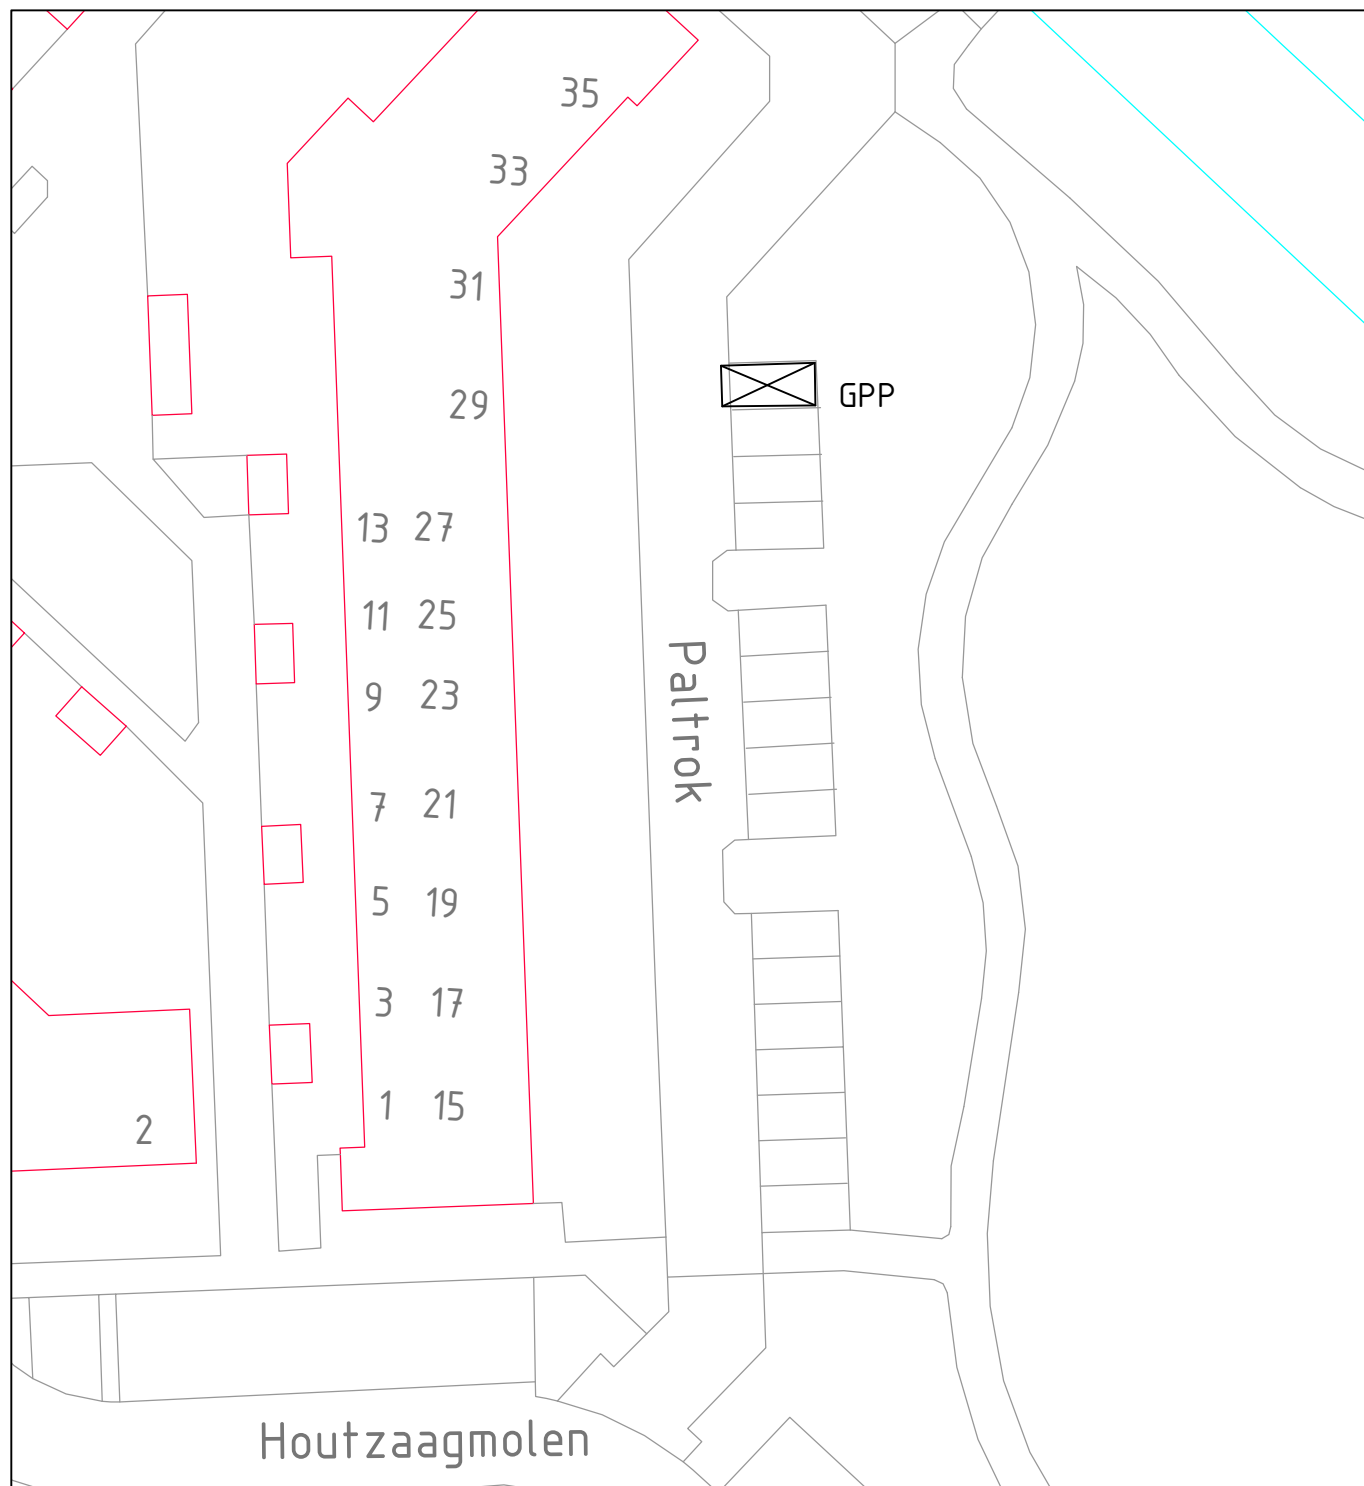

**Gemeente
De Ronde Venen**

Project : Paltrok Mijdrecht

Onderwerp : aanleg gehandicaptenparkeerplaats

Datum : 30 maart 2026

Schaal : n.v.t.

Getekend : Rscho

Archief : 1269782