



achtergevel

schaal 1 : 50

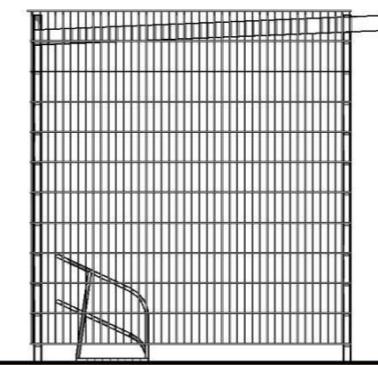


linkerzijgevel

schaal 1 : 50

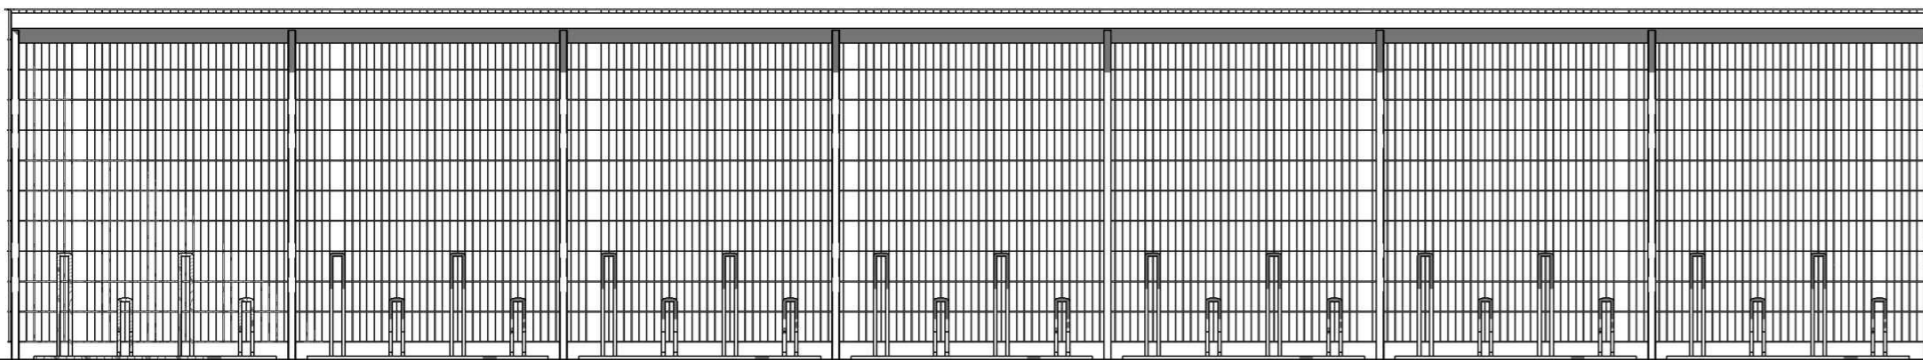


voorgevel

schaal 1 : 50

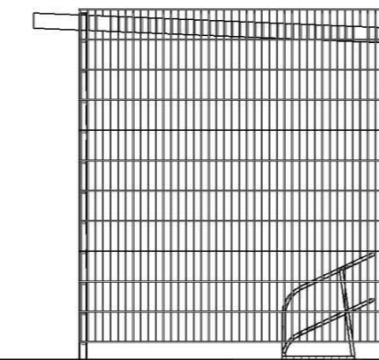


rechterzijgevel

schaal 1 : 50

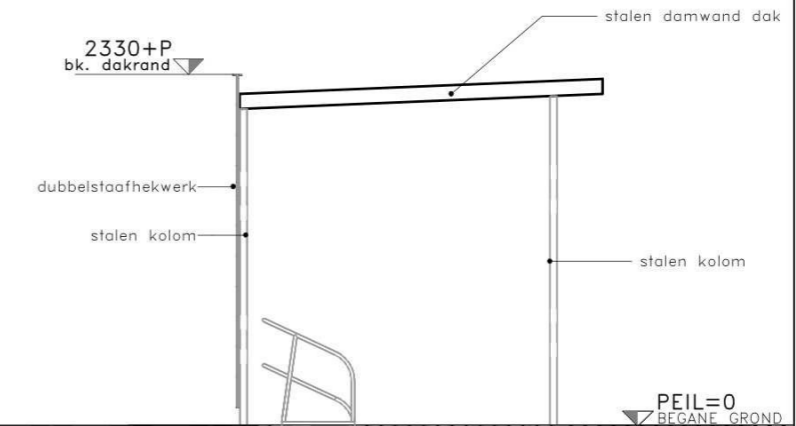

A-A

schaal 1 : 50

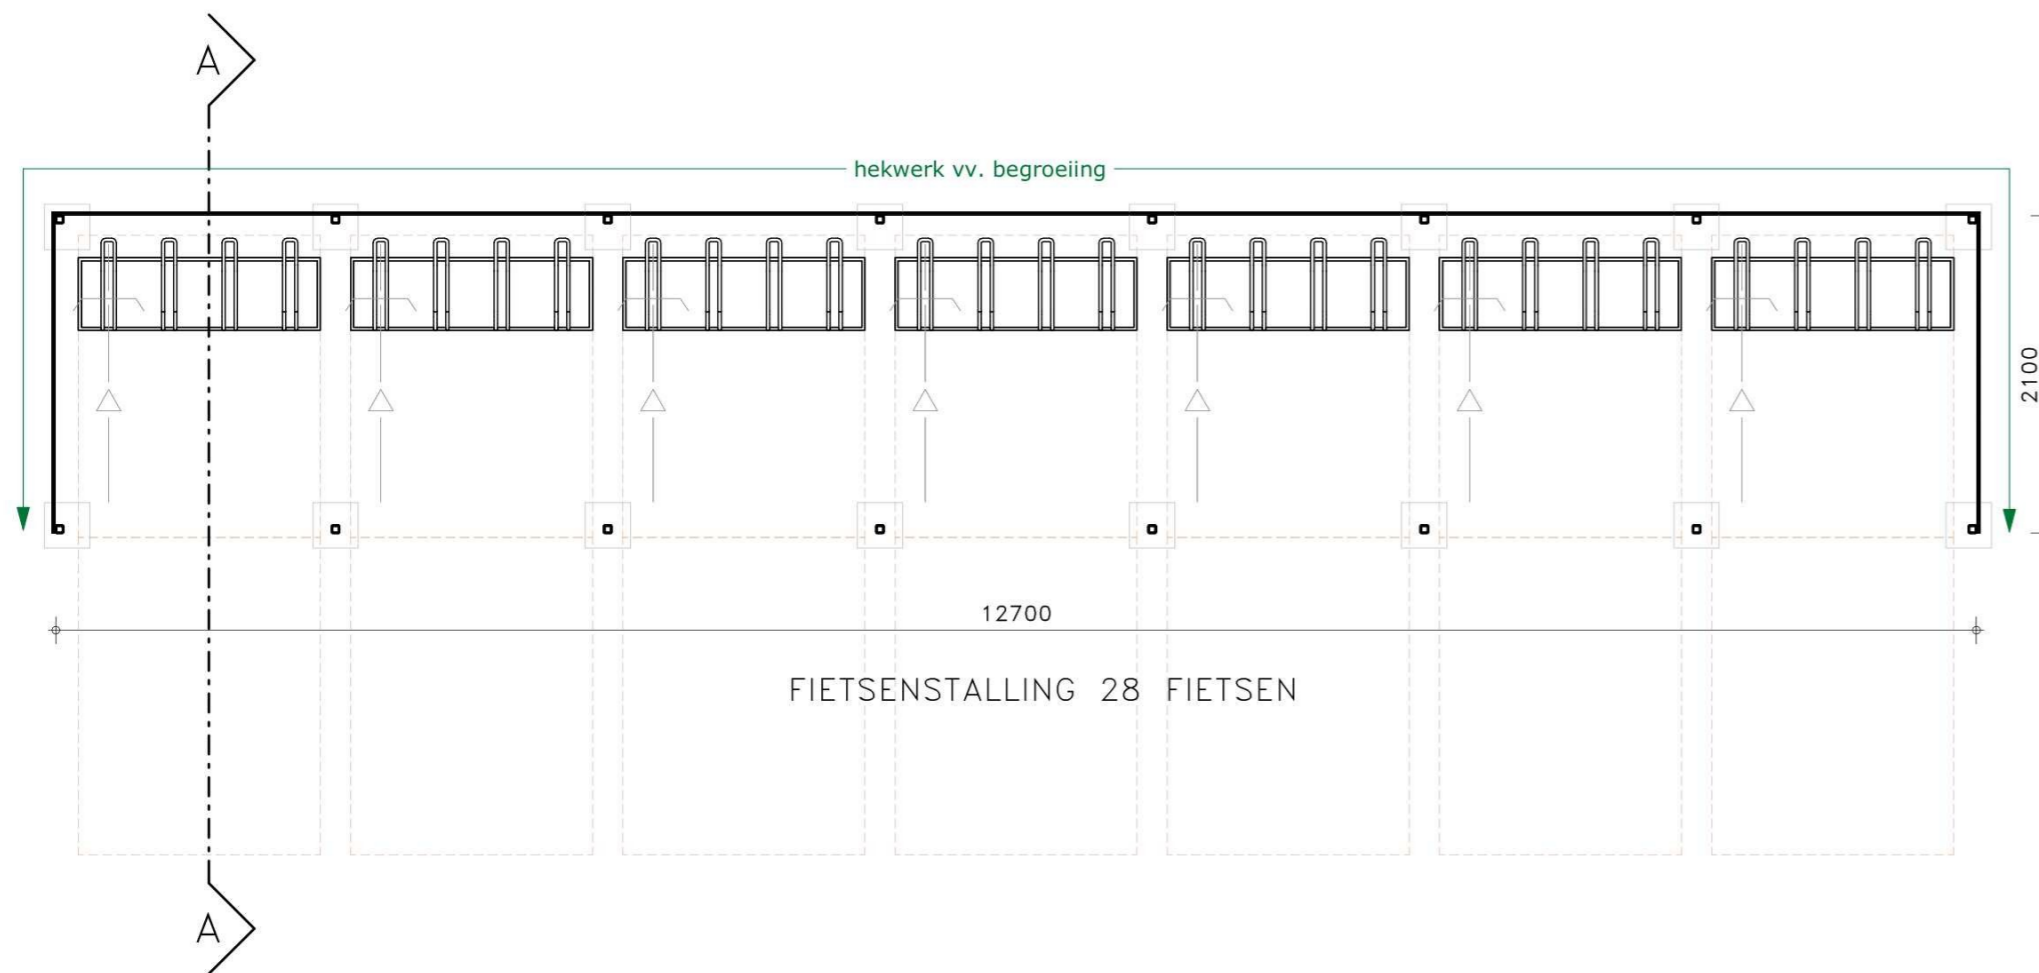

PROJECT  
DUNANTWEG 12-14, DEURNE

WERKNUMMER  
E25/3853

OPDRACHTGEVER

TEKENINGNUMMER  
**DO-B-100**  
FASE  
DEFINITIEF ONTWERP

ONDERDEEL  
FIETSENSTALLING

DATUM  
13-03-2026

REVISIE

REVISIEDATUM

SCHAAL  
1:100

FORMAAT  
A2

MODELLEUR  
JM