


- Legenda**
- Werkgrens
 - Bestaande situatie
 - Bestaande perceelsgrens
 - Nieuwe perceelsgrens
 - Bestaande hoogte in meters ten opzichte van N.A.P.
 - Aanbrengen kantopsluiting met type aanduiding
 - Aanbrengen parkeerscheiding
 - Inzaaien gras
 - Inzaaien kruidrijk grasland
 - Aanplanten sierheesters
 - Aanplanten vaste planten en siergrassen
 - Aanbrengen bosplantsoen
 - Aanbrengen slagboom
 - Aanbrengen zitbank
 - Aanbrengen zwerfkeien
 - Aanbrengen ondergrondse container
 - Aanplanten haag
 - Aanplanten boom
 - Aanplanten meerstammige boom
 - Bestaande boom
 - Te kappen boom

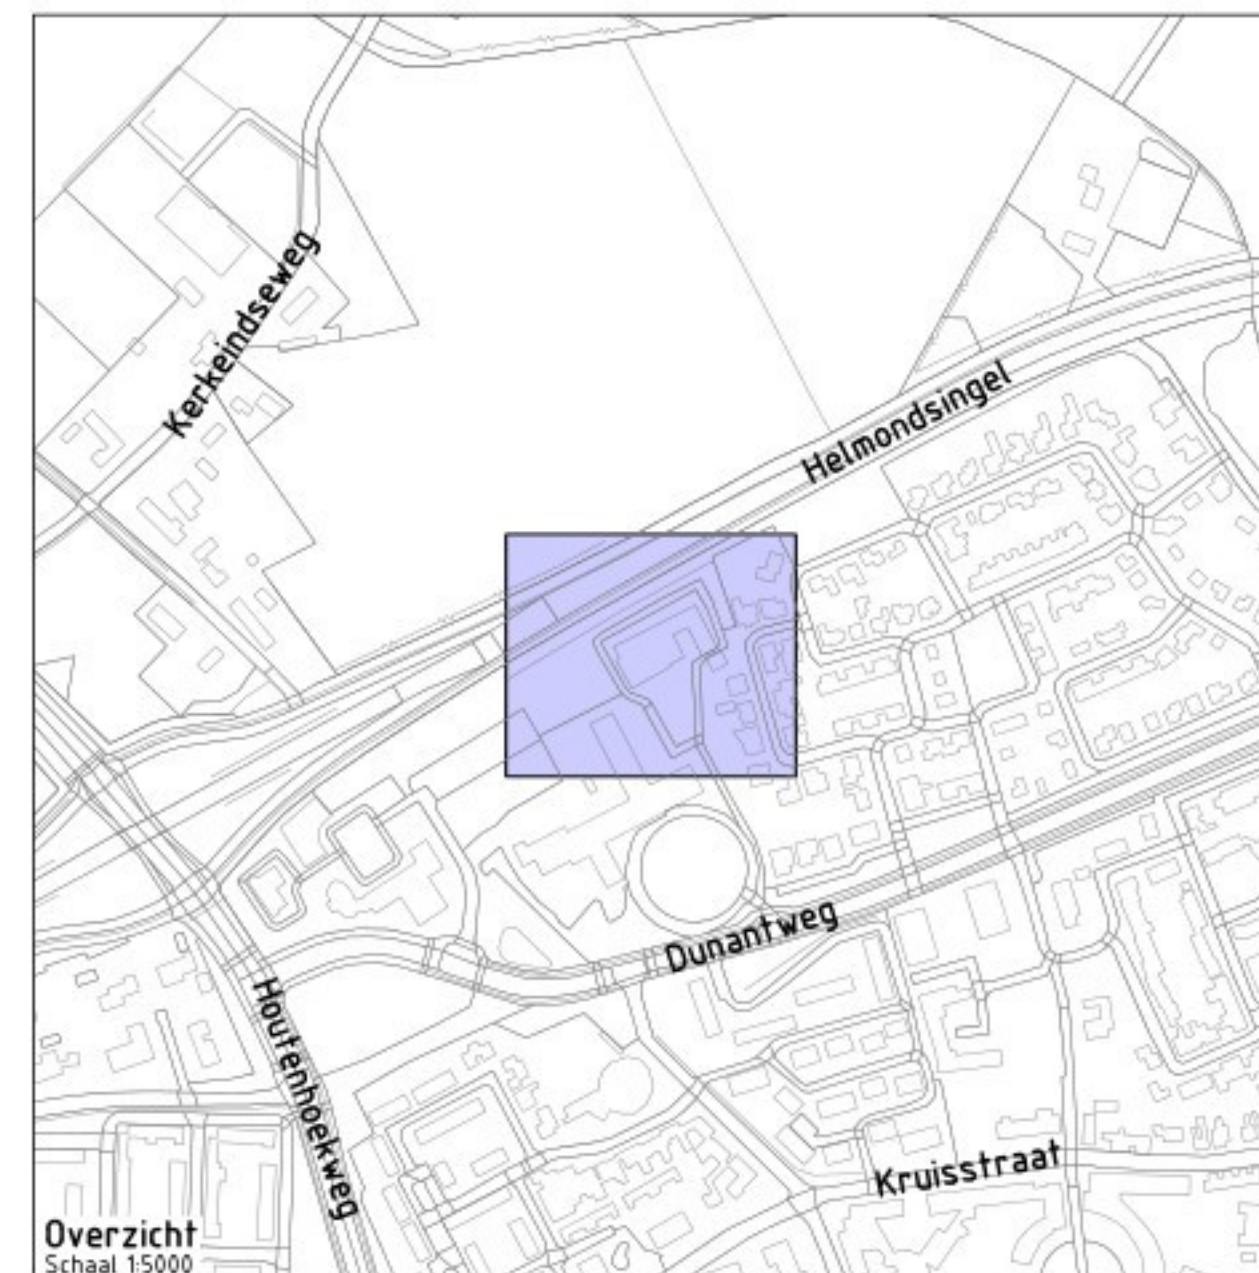

Project: Dunantweg		
Opdrachgever:		
Onderdeel: Bovengrondse situatie		
Getekend: BHe	Schaal: 1:200	Fase: VO
Goedgekeurd: MGr	Formaat: A0-1	Versie: C
Projectnummer: G248-009	Tekening: 02 van 02	
Datum: 26-02-2026	Doc.: G248009-VO	