



Aanleggen glasvezelkabels in zoning en pvrv boezemkering thv N285-De Dankbaarheid te Zevenbergen

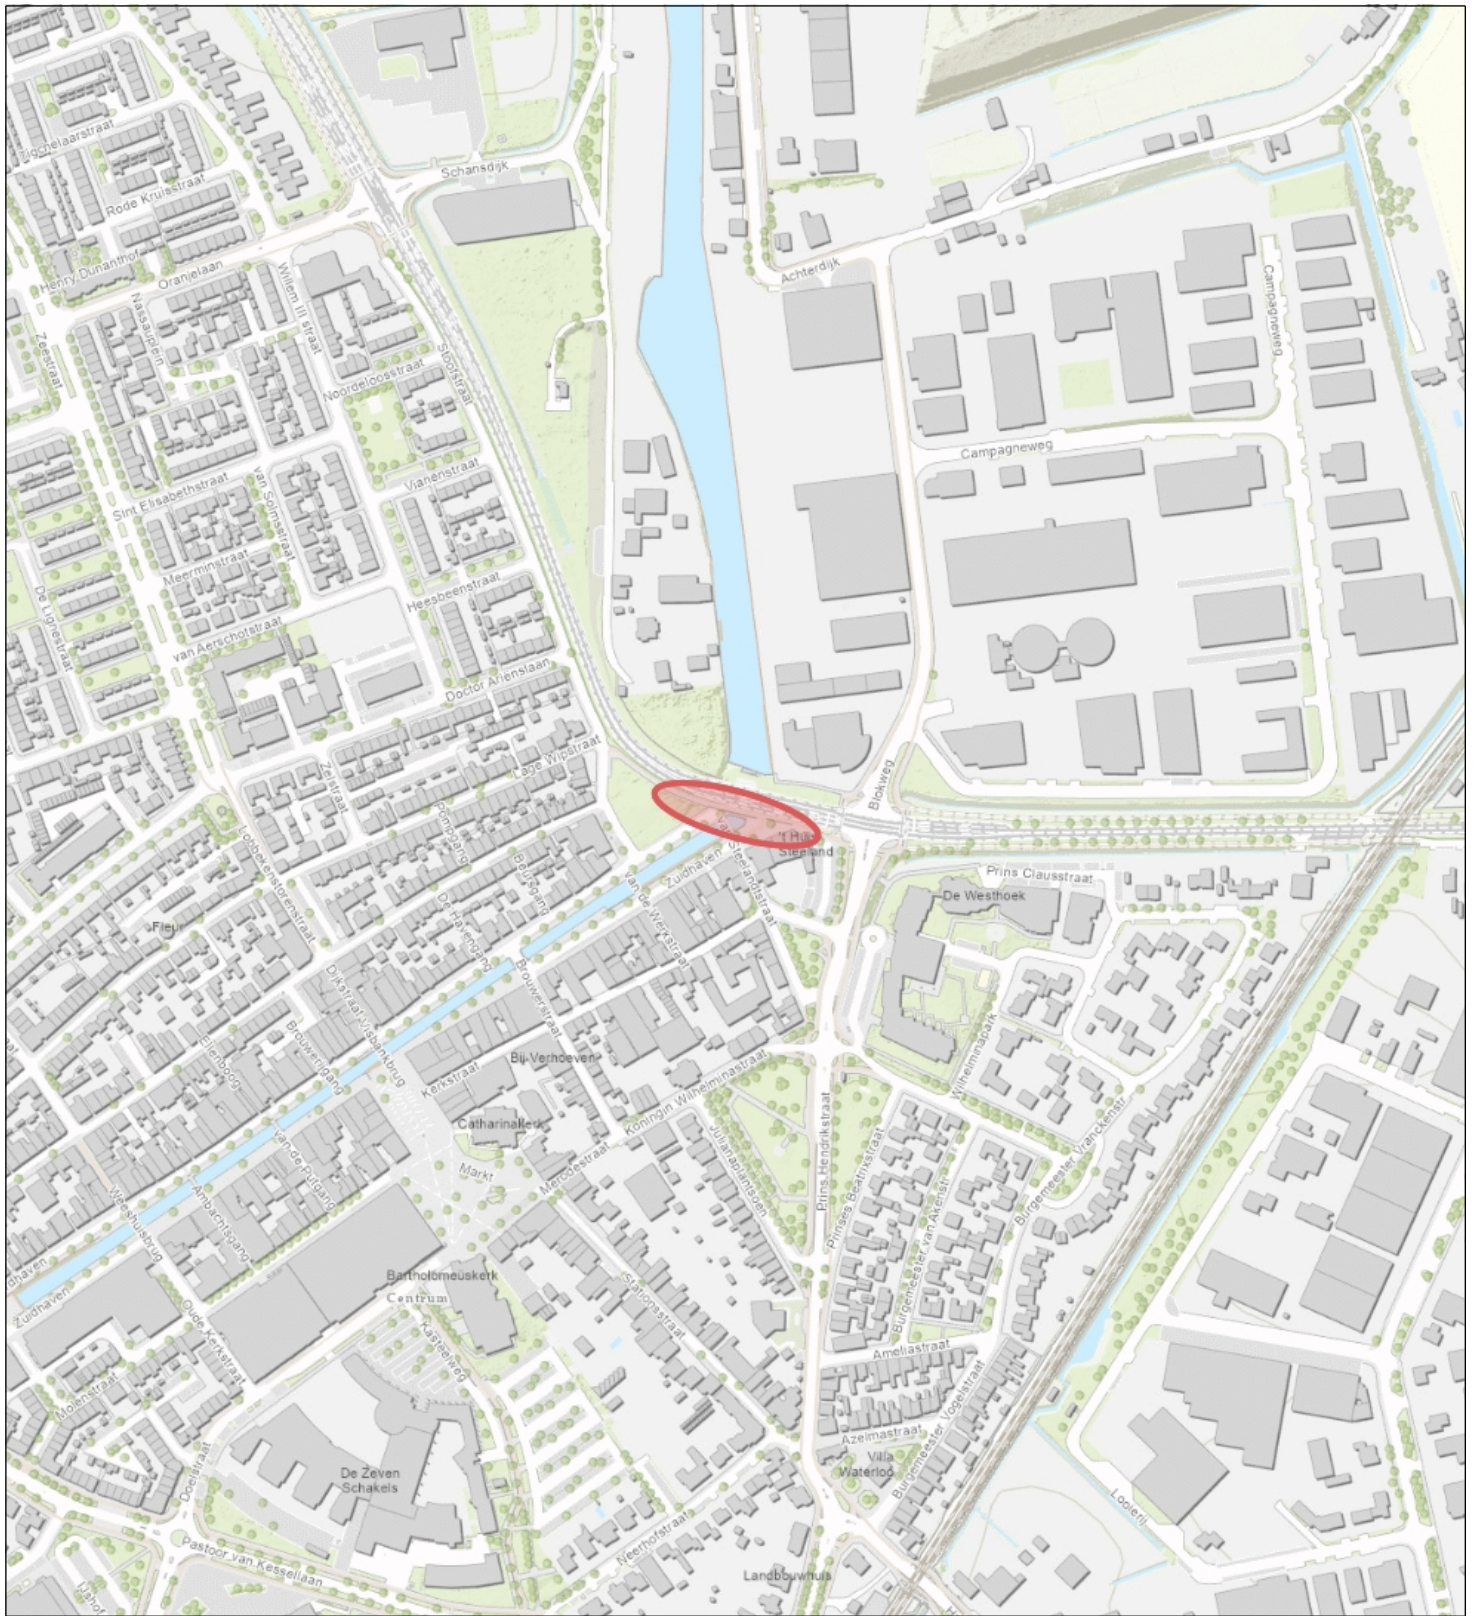

Topo

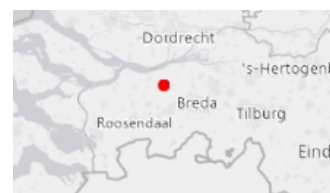

Naam/Proces:

Tekening nummer:
0652993853-A

Datum: 26-03-2026

Formaat: A4

Schaal: 1:5,000