Tekening 996079-A

Dempen en vergraven van b-wateren thv Molenbaan 1a te Nieuw-Vossemeer

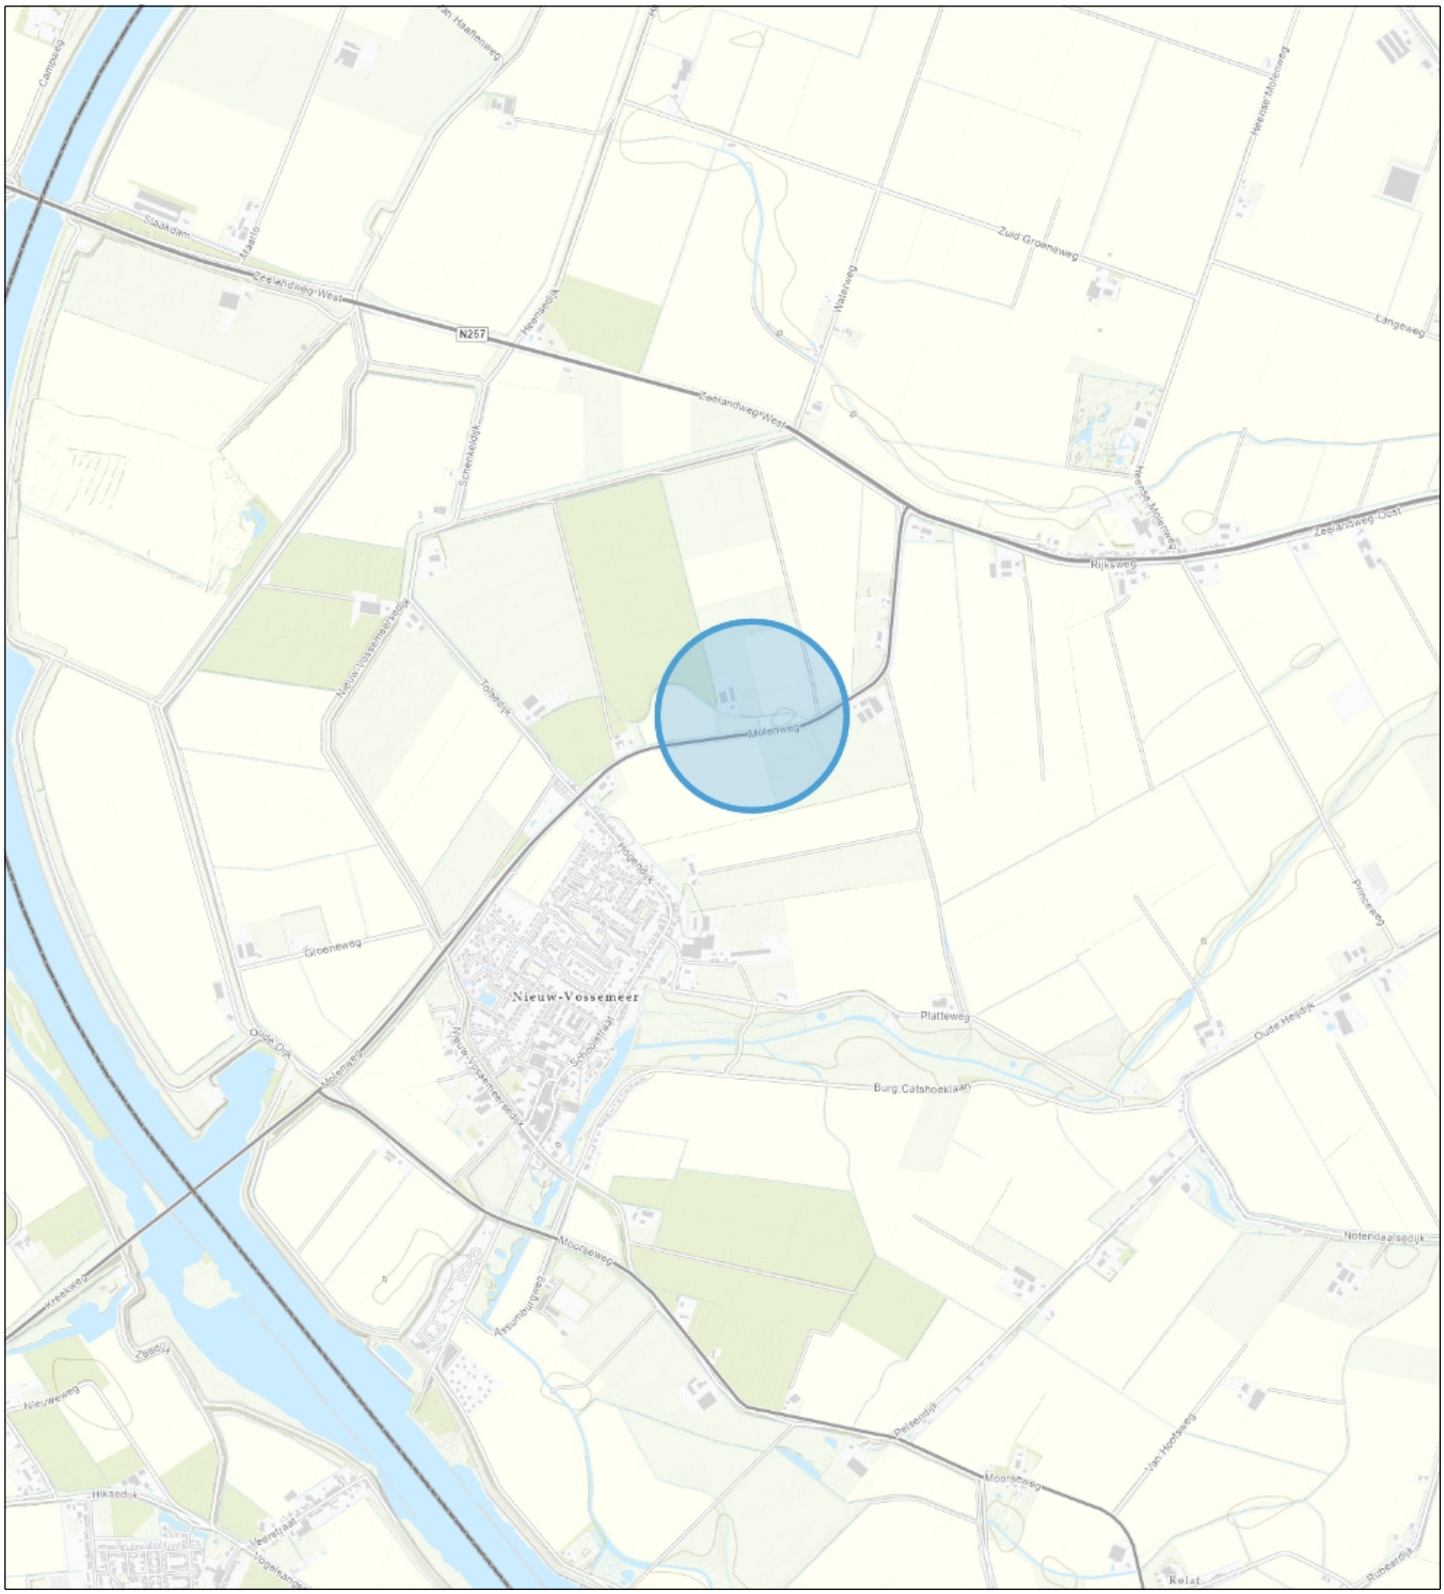

Topo

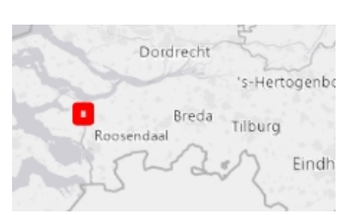

Waterschap Brabantse Delta

Naam/Proces:
-Auteur-

Datum: 25-03-2026
Formaat: A4
Schaal: 1:24,000