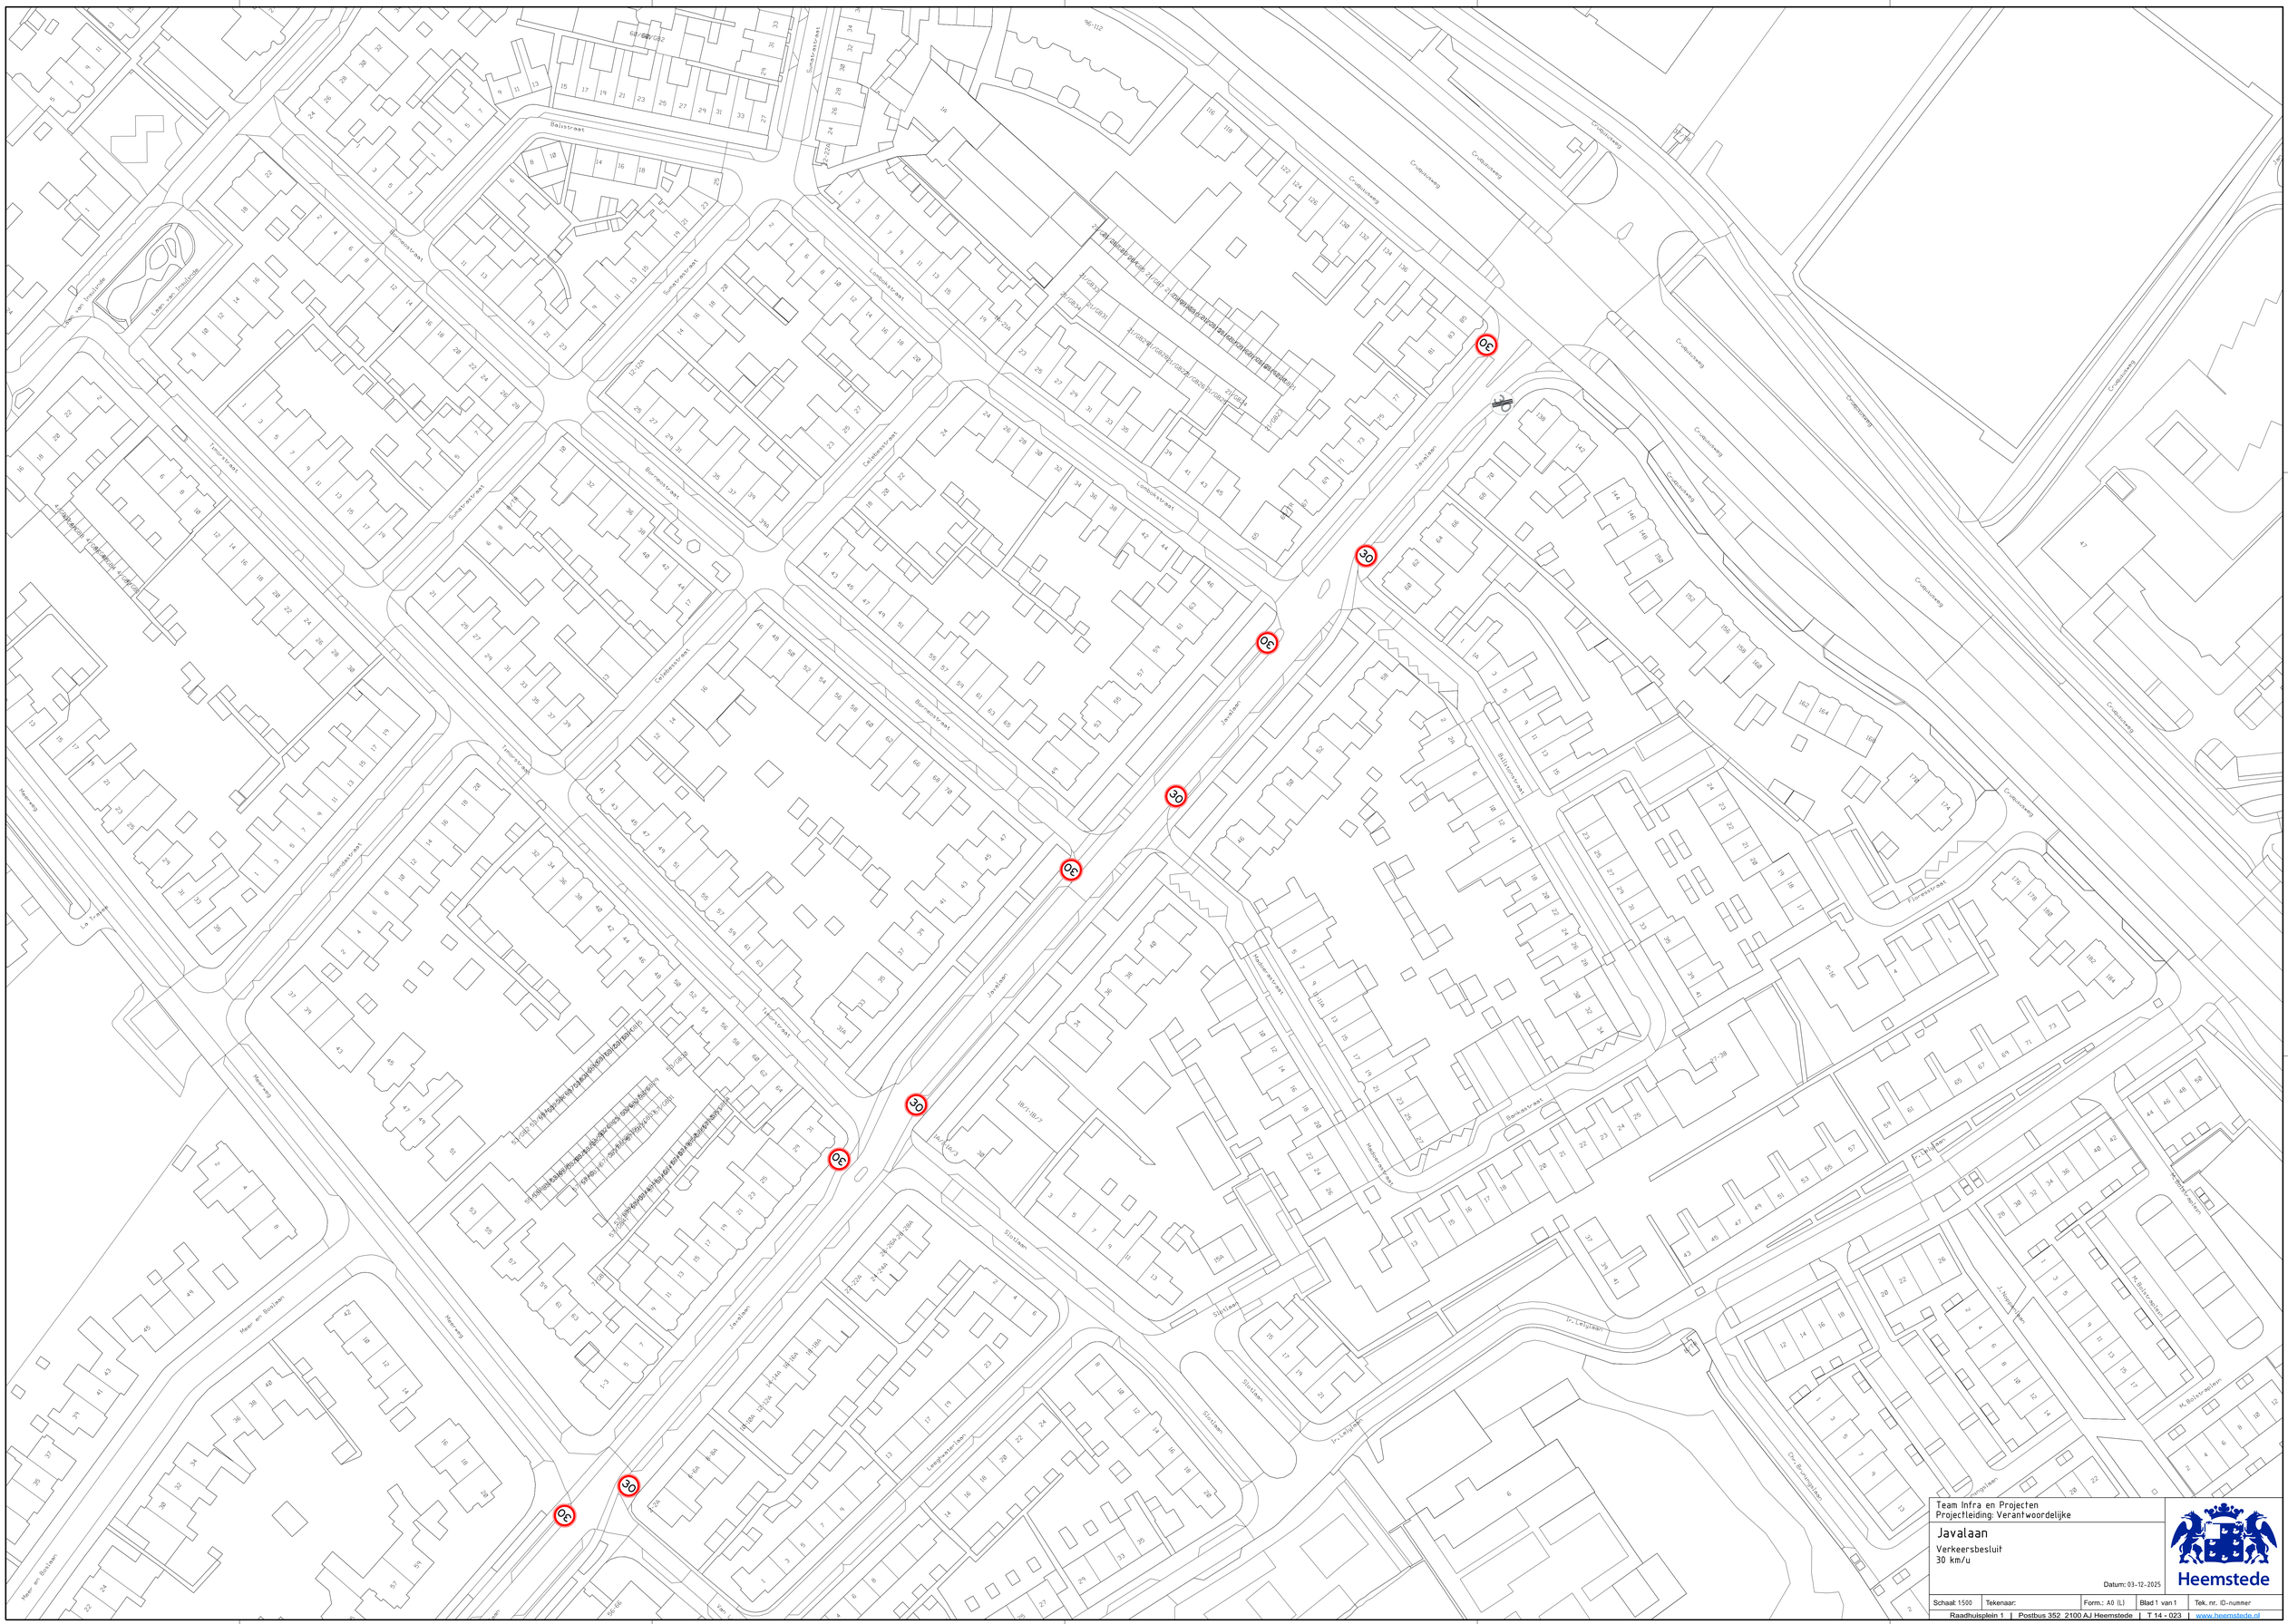


Team Infra en Projecten
Projectleiding: Verantwoordelijke

Javalaan

Verkeersbesluit
30 km/u

Datum: 03-12-2025

Heemstede

Schaal: 1:500	Tekenaar:	Form.: A0 (L)	Blad 1 van 1	Tek. nr. ID-nummer

Raadhuisplein 1 | Postbus 352 2100 AJ Heemstede | T 14 - 023 | www.heemstede.nl