TEK. NR.: Z-544-01-KR-029-A25

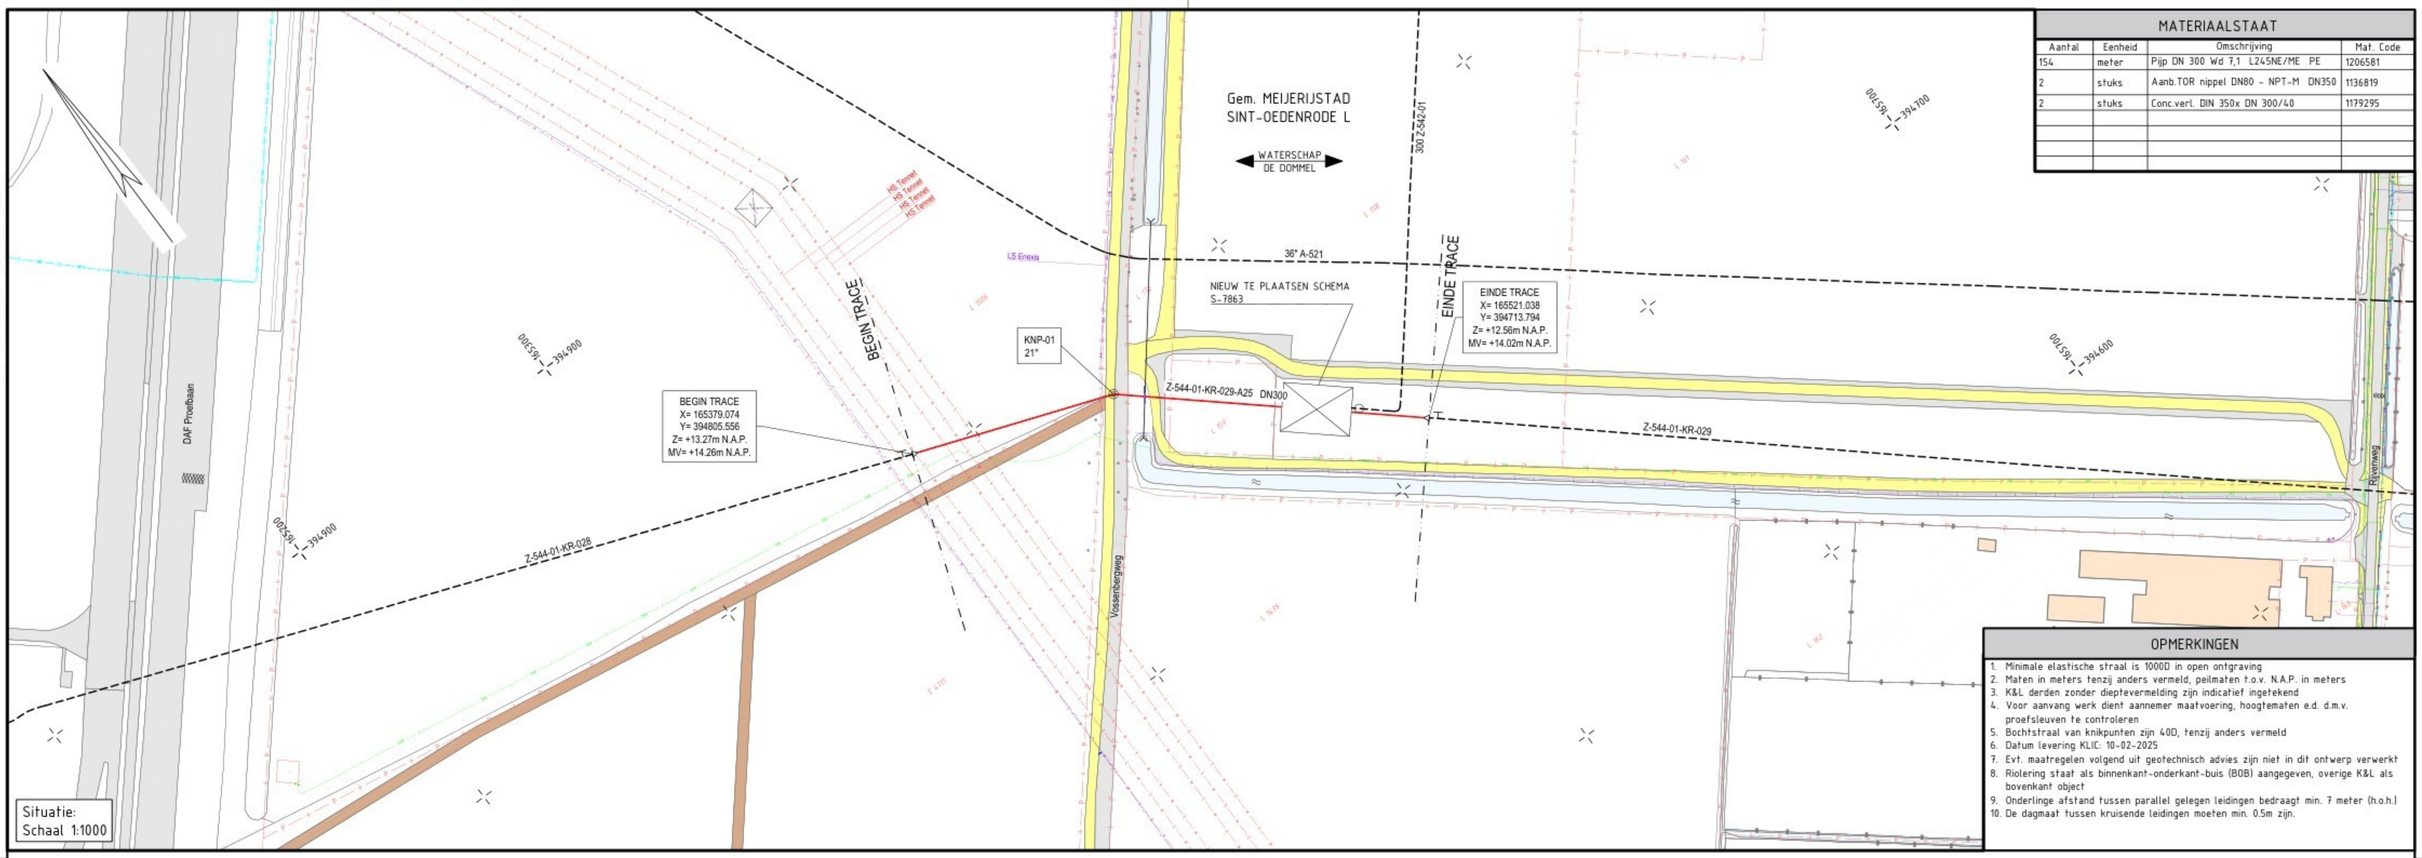

MATERIAALSTAAT

Aantal	Eenheid	Omschrijving	Mat. Code
154	meter	Pijp DN 300 Wd 7,1 L245NE/ME PE	1206581
2	stuks	Aanb.TOR nippel DN80 - NPT-M DN350	1136819
2	stuks	Conc.verl. DIN 350x DN 300/40	1179295

OPMERKINGEN

1. Minimale elastische straal is 1000D in open ontgraving
2. Maten in meters tenzij anders vermeld, peilmaten t.o.v. N.A.P. in meters
3. K&L derden zonder diepte-vermelding zijn indicatief ingetekend
4. Voor aanvang werk dient aannemer maatvoering, hoogtematen e.d. d.m.v. proefsleuven te controleren
5. Bochtstraal van knikpunten zijn 40D, tenzij anders vermeld
6. Datum levering KLIC: 10-02-2025
7. Evt. maatregelen volgend uit geotechnisch advies zijn niet in dit ontwerp verwerkt
8. Riolering staat als binnenkant-onderkant-buis (BOB) aangegeven, overige K&L als bovenkant object
9. Onderlinge afstand tussen parallel gelegen leidingen bedraagt min. 7 meter (h.o.h.)
10. De dagmaat tussen kruisende leidingen moeten min. 0.5m zijn.

Profiel:
Lengteschaal: 1:1000
Hoogteschaal: 1:100

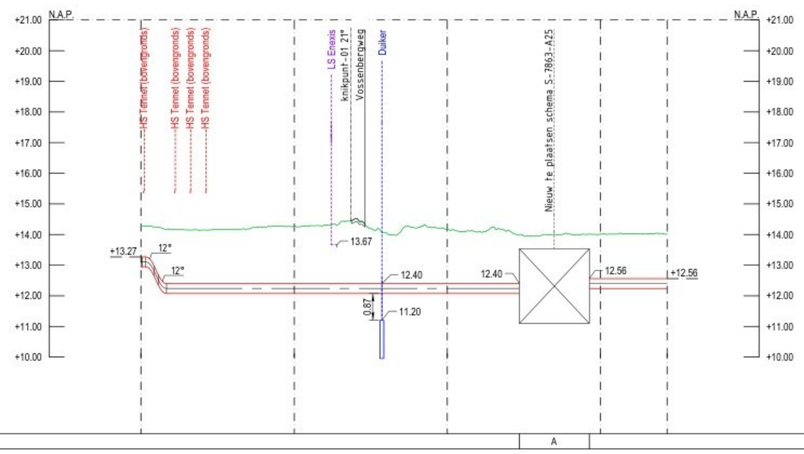

| | | |