


Aa of Weerijs zuid (058r)

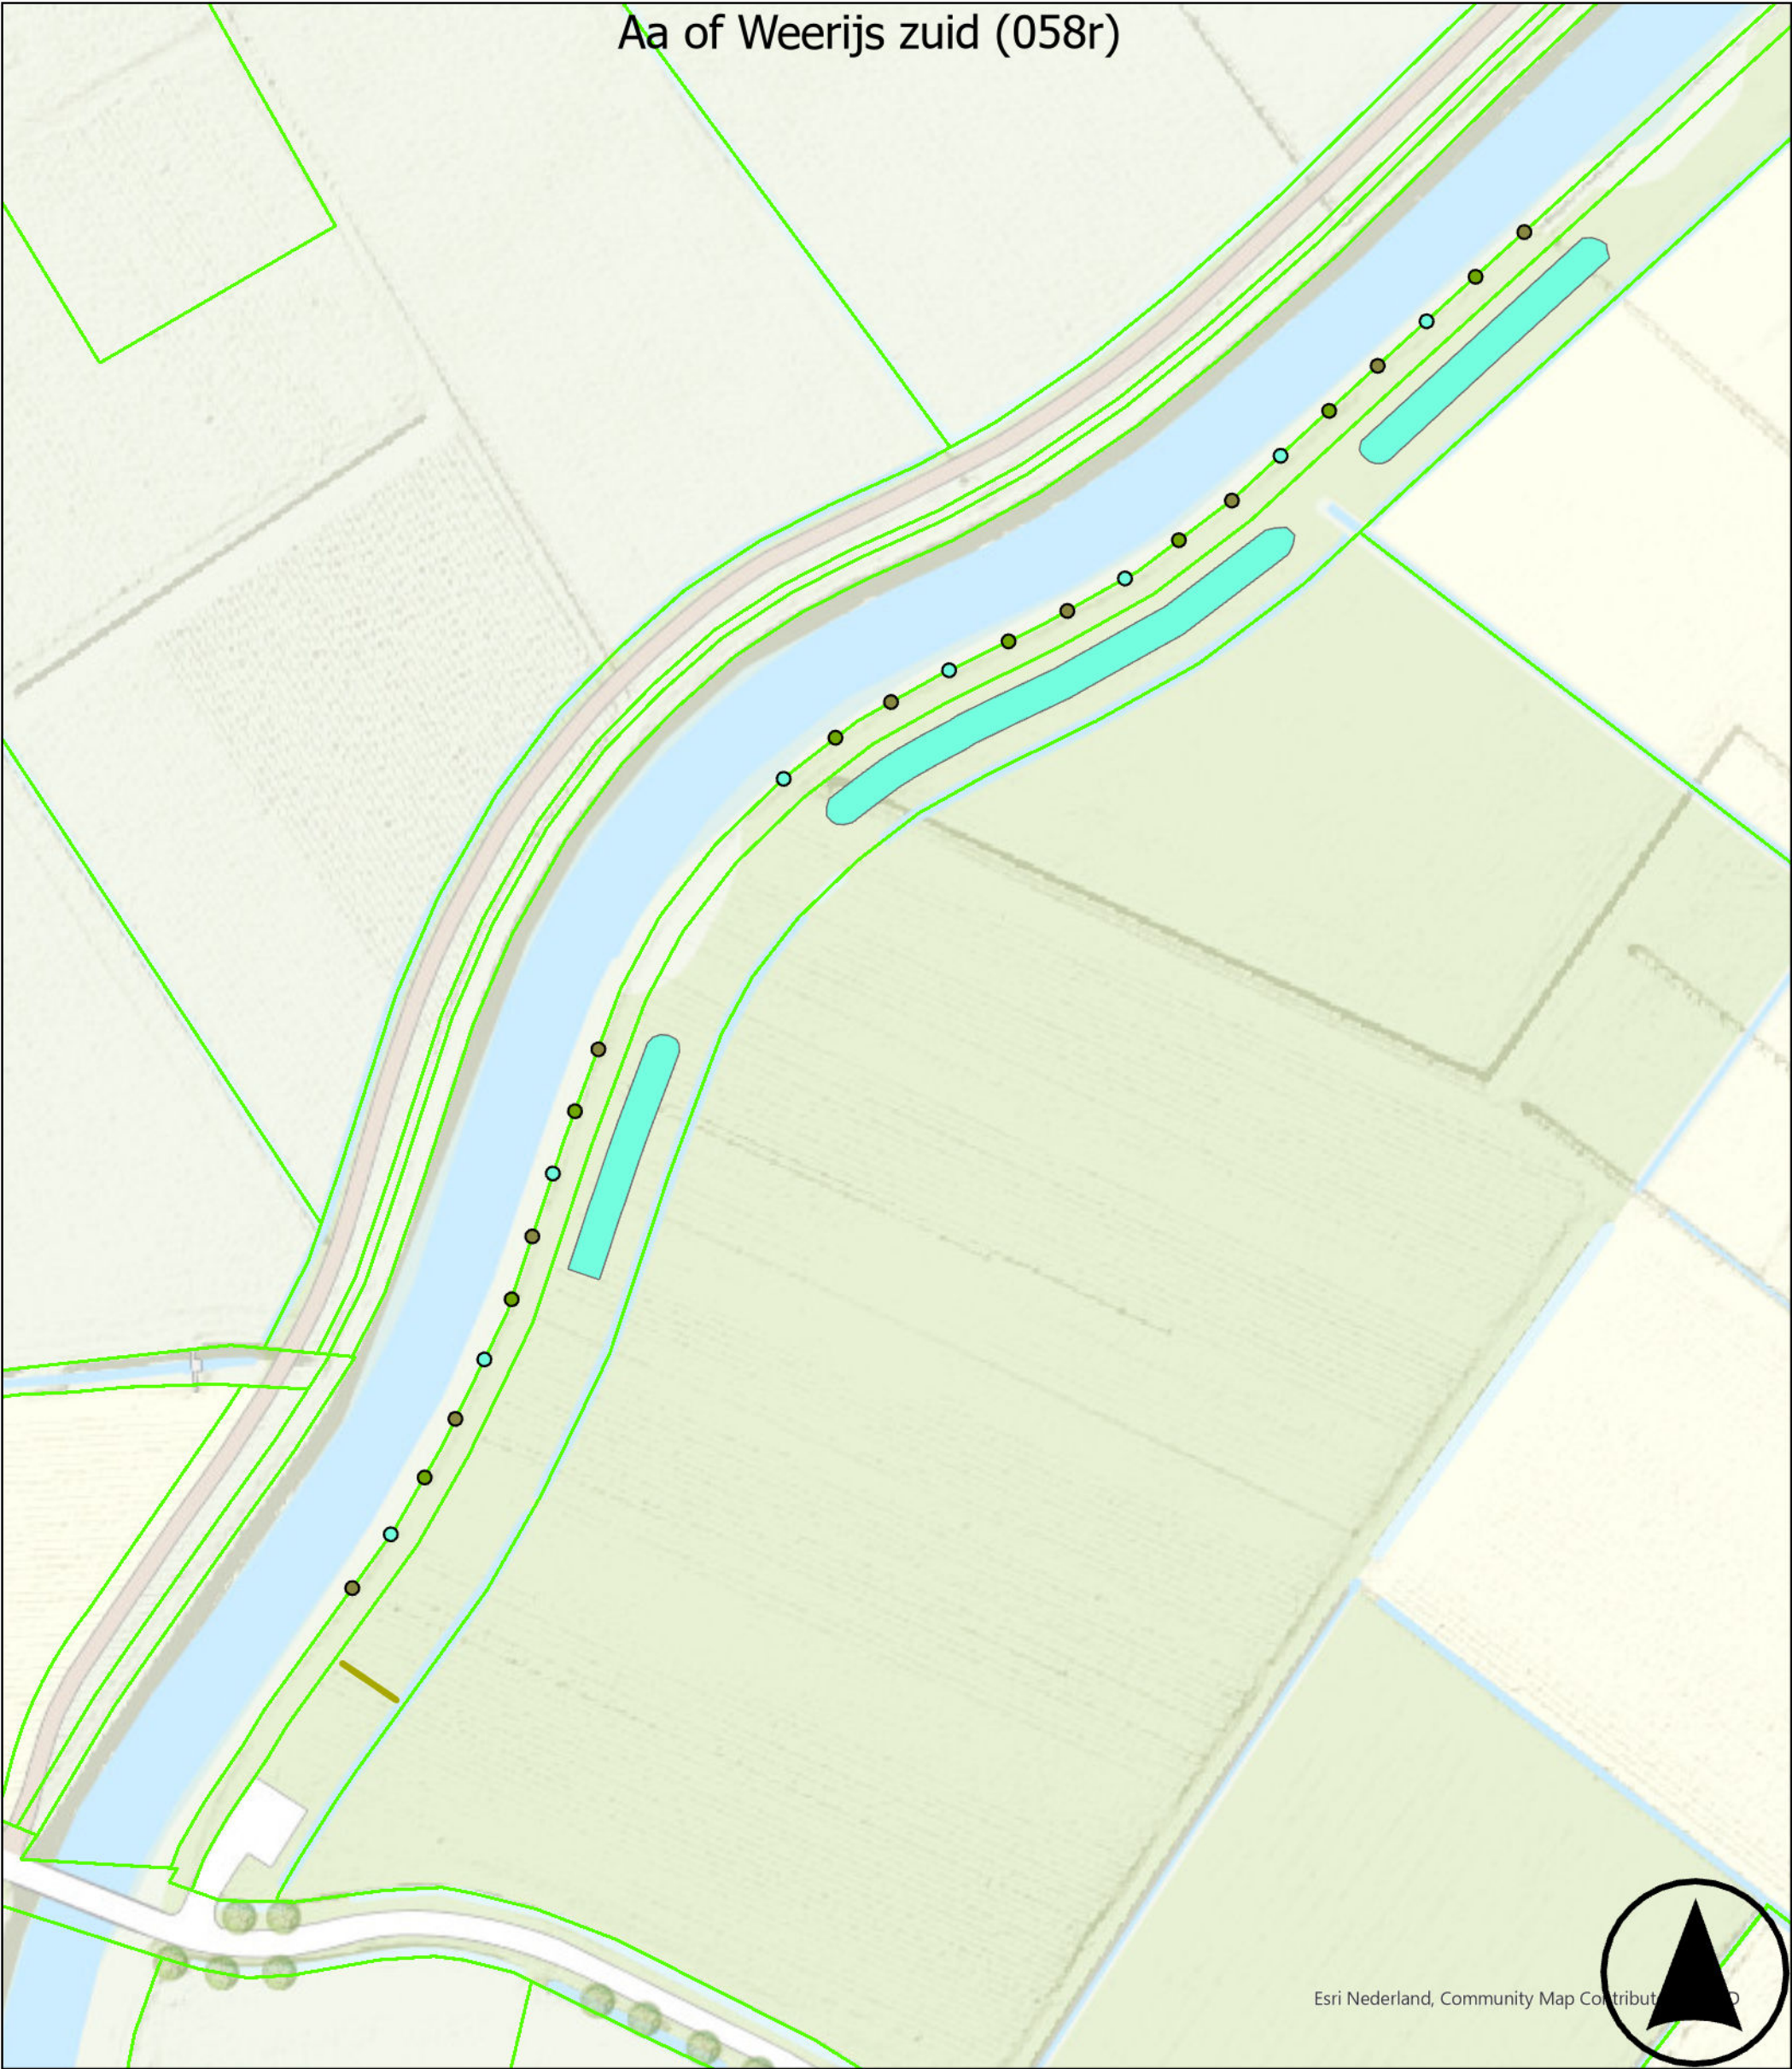

981542-C

Bomen of T palen

Soort

- Alnus Glutinosa
- Fraxinus Exelsior
- Quercus Robur

struweelhaag

Soort

- Prunus Spinosa

Beplantingsvlakken

Struweel

- Type Droge zandgrond
- Percelen

Alnus Glutinosa 8 st.

Fraxinus Exelsior 8 st.

Quercus Robur 9 st.

Vlechthaag Prunus Spinosa 12 m1

Struweel droge zandgrond totaal 1195 m2