


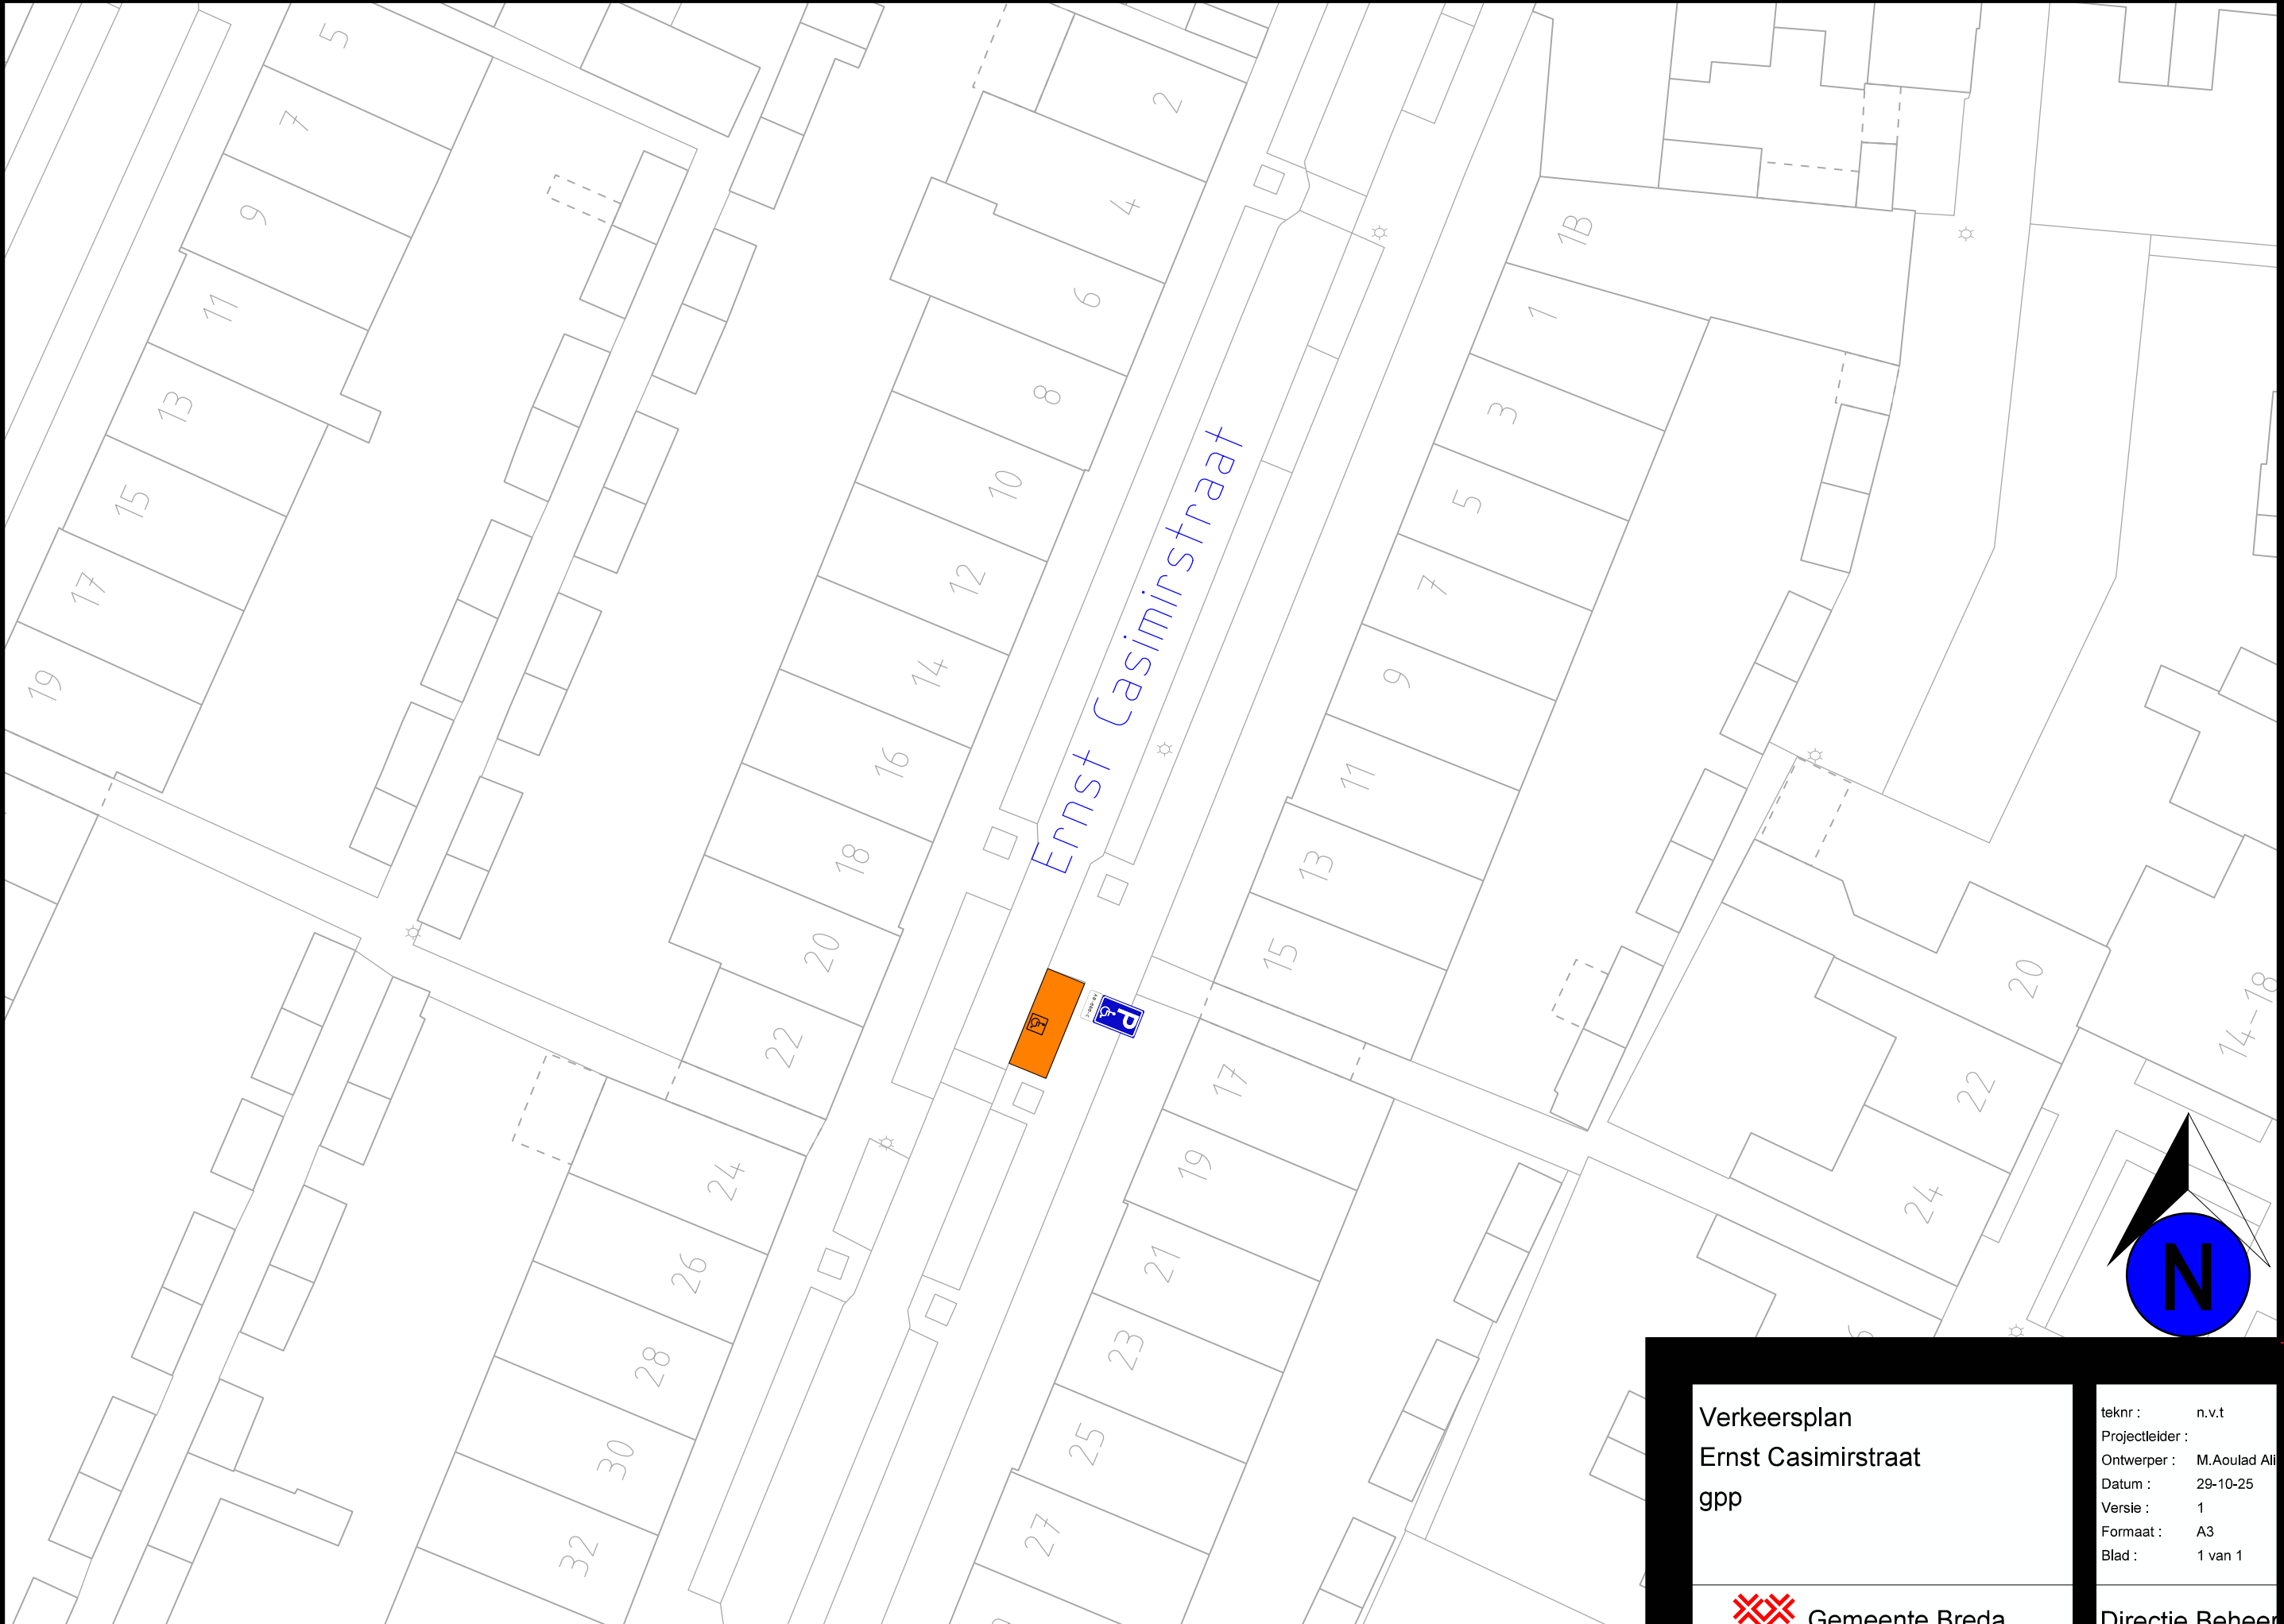

Verkeersplan
Ernst Casimirstraat
gpp



teknr : n.v.t
Projectleider :
Ontwerper : M.Aoulad Ali
Datum : 29-10-25
Versie : 1
Formaat : A3
Blad : 1 van 1

Directie Beheer