


Bijlage: MILI-GIH-001



Datum: 19 maart 2026

Legenda verwijdering:

-  Te verwijderen G07
-  Te verwijderen G11 + OB505
-  Te verwijderen B06
-  Te verwijderen D02+BB22
-  Te verwijderen E01
-  Te verwijderen A1-30zb
-  Te verwijderen E01-zb en E01-ze

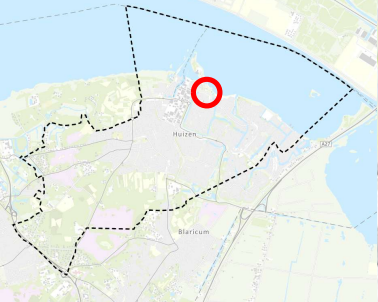

Verkeersbesluit
nieuwe situatie
Gooierhoofd:
Verwijdering

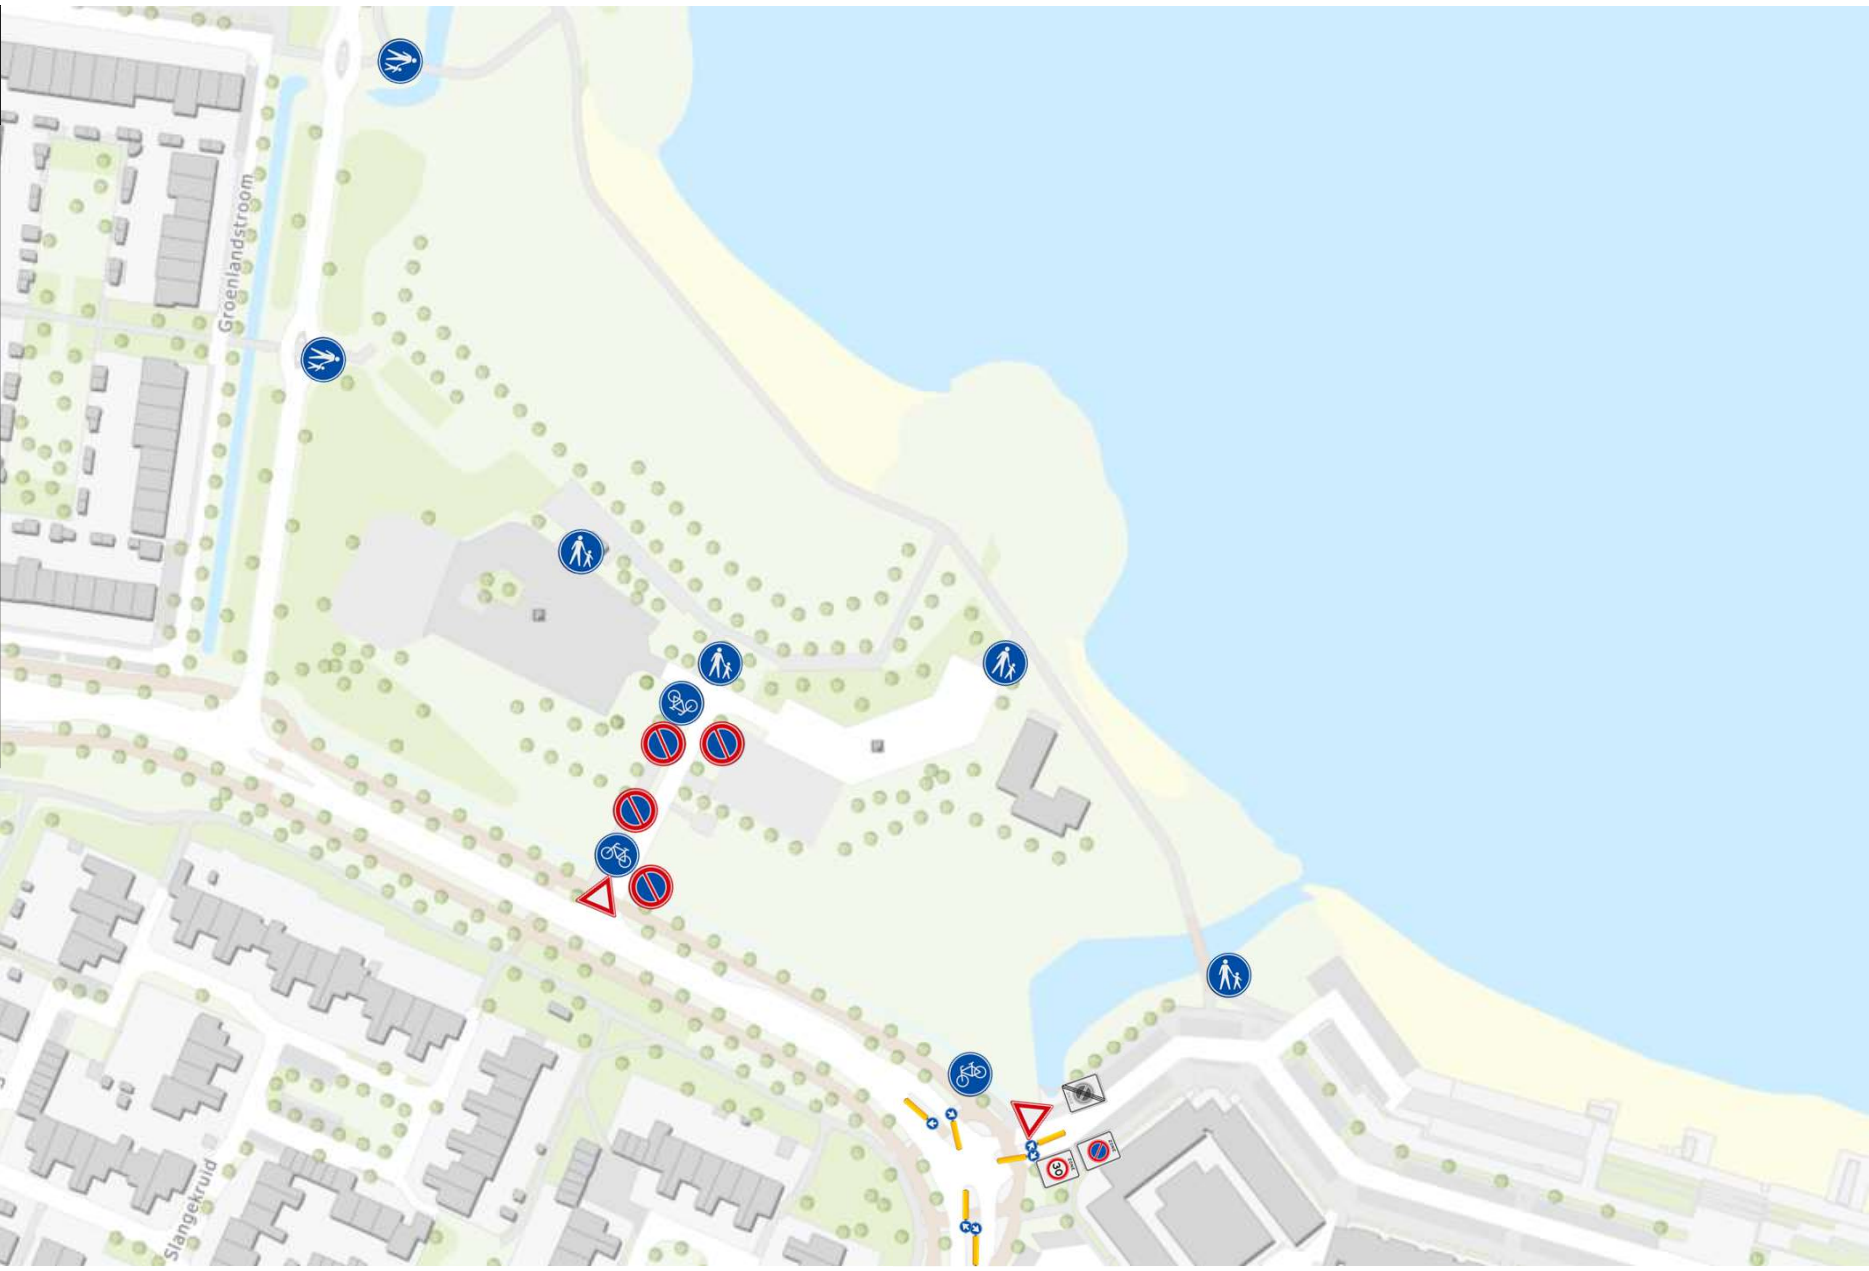


Bijlage: MILI-GIH-002

Datum: 19 maart 2026

Legenda plaatsing:

-  Te plaatsen G11
-  Te plaatsen OB505
-  Te plaatsen OB501
-  Te plaatsen G12
-  Te plaatsen D04

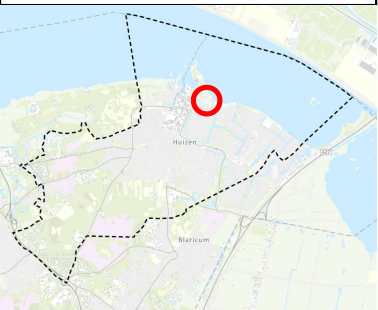


Verkeersbesluit
nieuwe situatie
Gooierhoofd:
plaatsing



Bijlage: MILI-GIH-003


Datum: 19 maart 2026


Legenda plaatsing:

 Te plaatsen G11


 Te plaatsen OB505

 Te plaatsen G12

 Te plaatsen E06

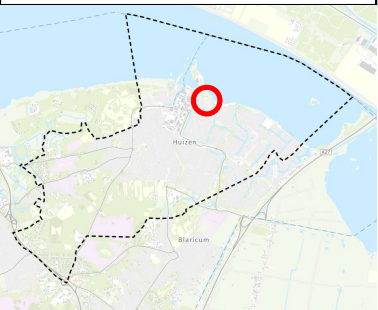

Verkeersbesluit
nieuwe situatie
Gooierhoofd:
plaatsing

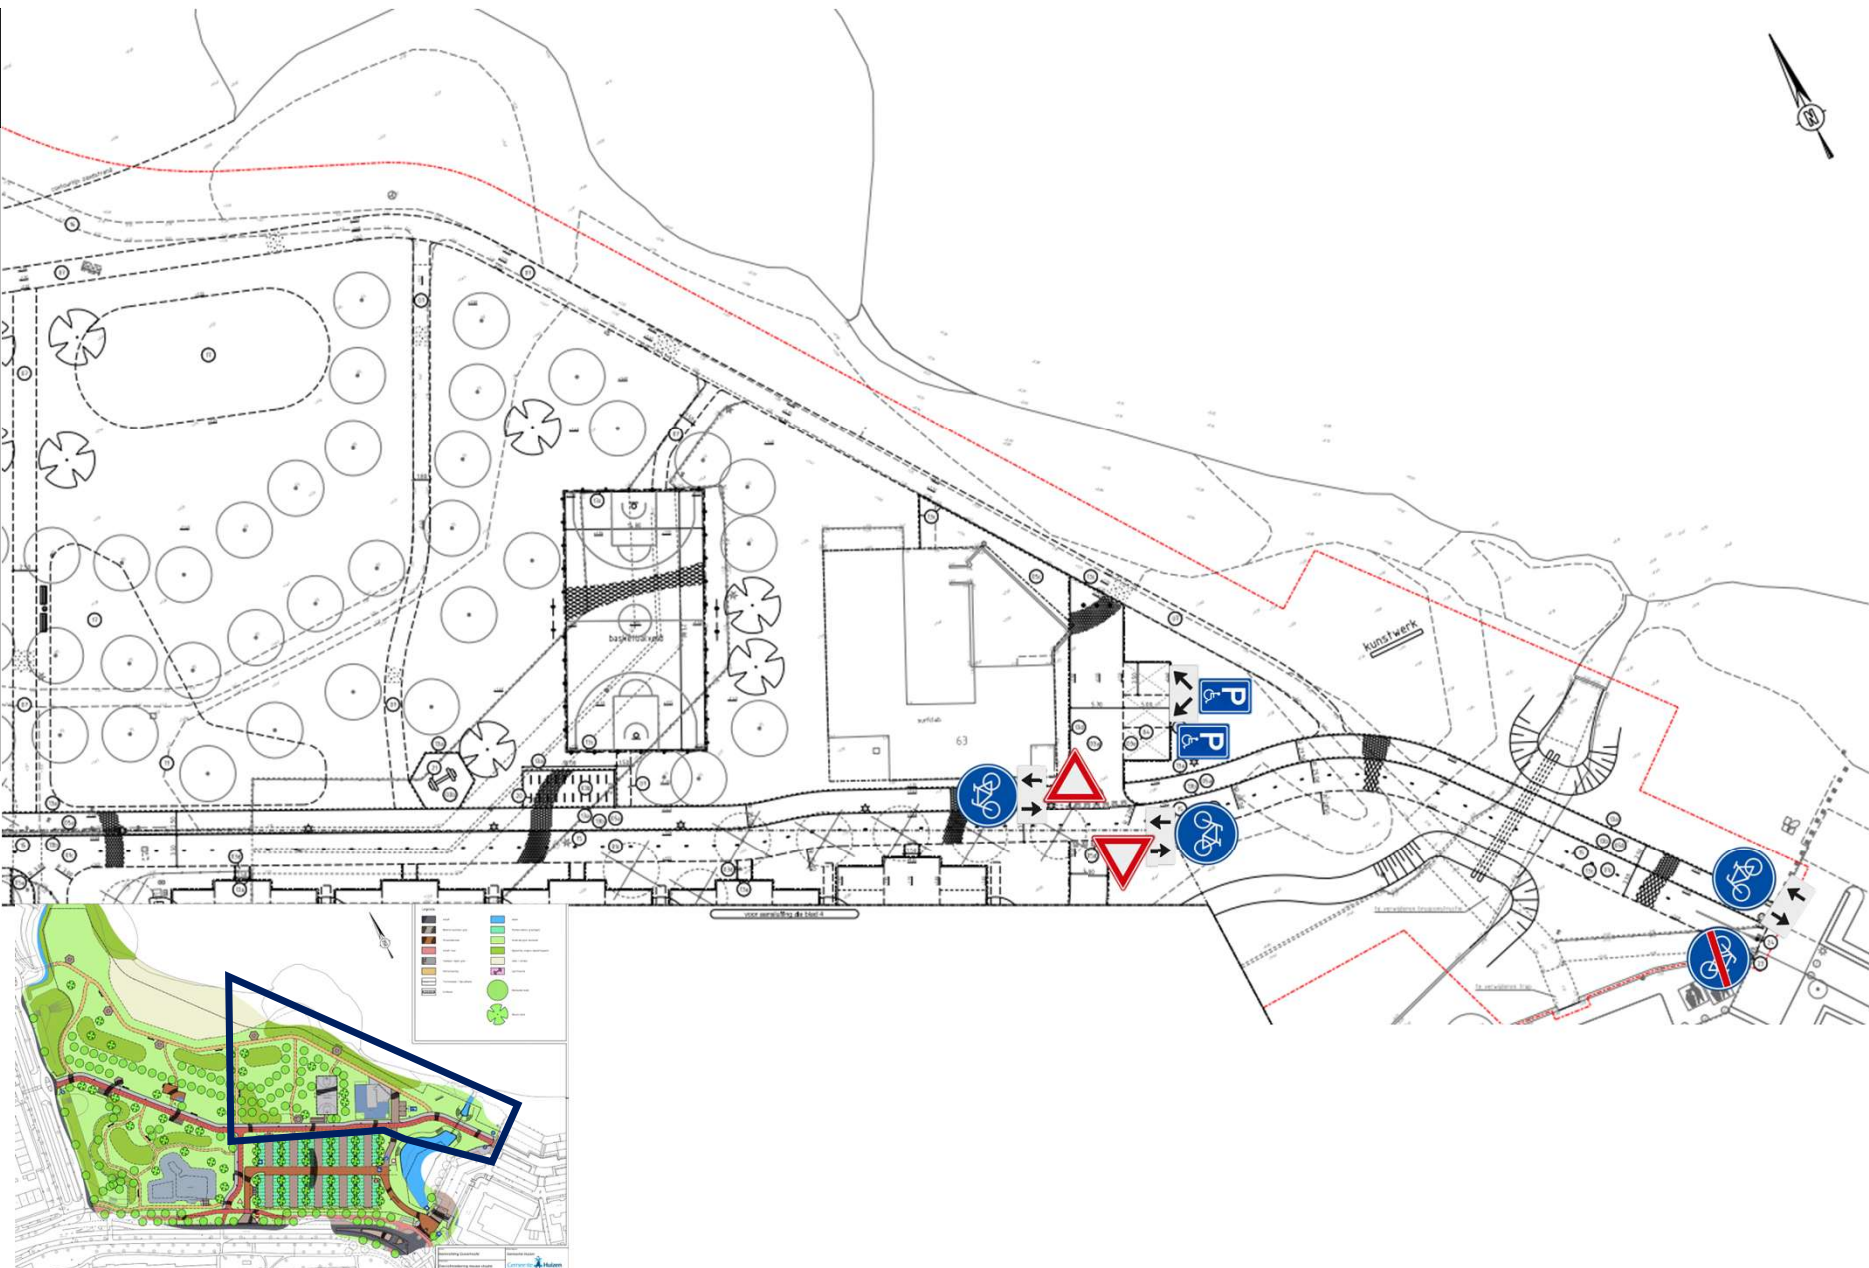

Bijlage: MILI-GIH-004

Datum: 19 maart 2026

Legenda plaatsing:

-  Te plaatsen C02
-  Te plaatsen C03
-  Te plaatsen OB54
-  Te plaatsen D02-R + BB22
-  Te plaatsen D04
-  Te plaatsen D05-R
-  Te plaatsen B04
-  Te plaatsen B05
-  Te plaatsen B06
-  Te plaatsen A01-30zb/ze
-  Te plaatsen E01zb/ze
-  Te plaatsen G11



Verkeersbesluit
 nieuwe situatie
 Gooierhoofd:
 plaatsing

