


Tekening 994207-A

(gedeeltelijk) dempen b-wateren thv Westelaarseweg 59 te Wouwse Plantage

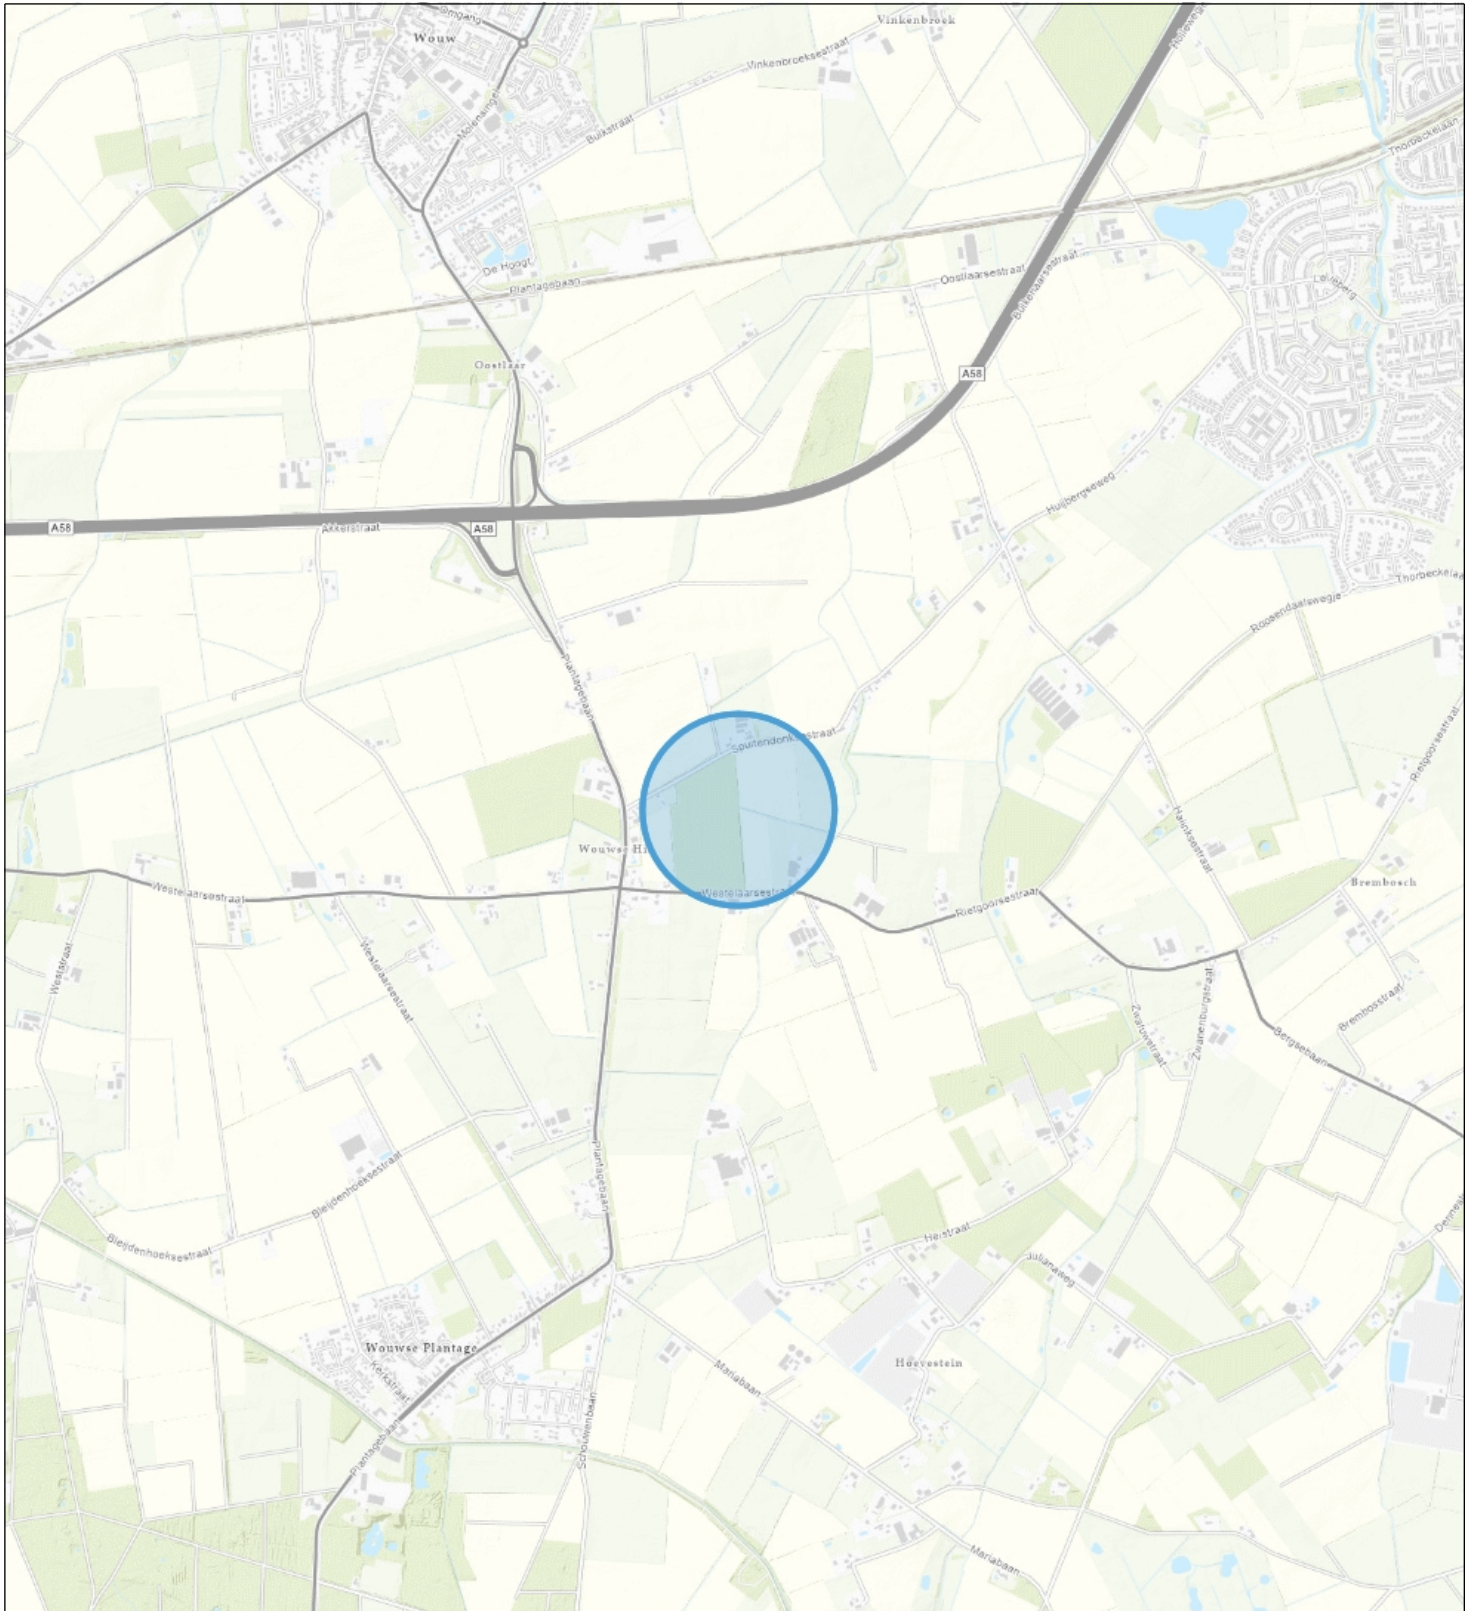

Topo



Naam/Proces:

-Auteur-

Datum: 01-04-2026

Formaat: A4

Schaal: 1:24,000

