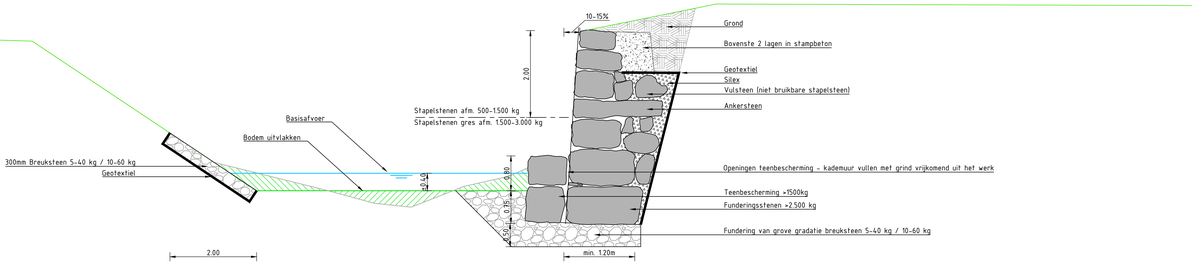

Detail 1 Principeprofiel beekprofiel + kademuur
Schaal 1:50

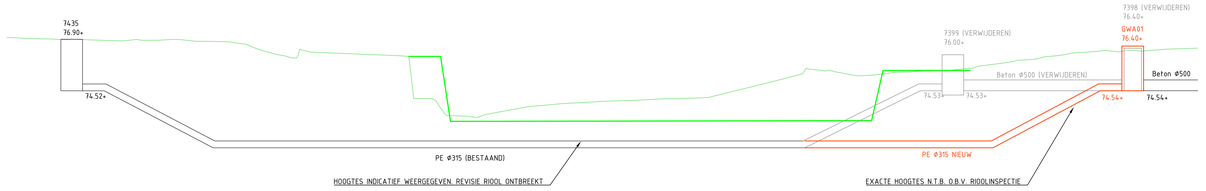

Detail 5: Lengteprofiel zinker Panhuis
Schaal 1:100

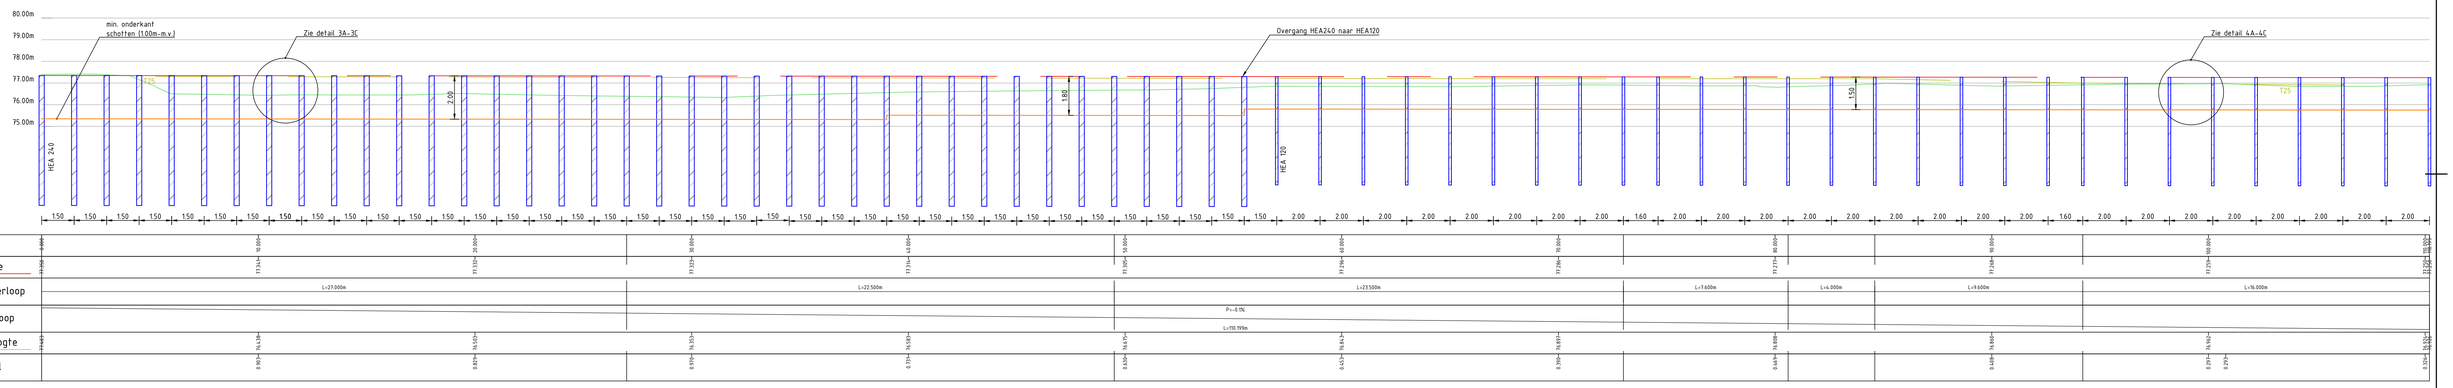

Detail 2: Lengteprofiel keerwand Hanewei
Schaal 1:100

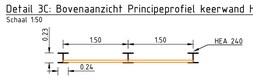

Detail 3C: Bovenaanzicht Principeprofiel keerwand HEA240
Schaal 1:50

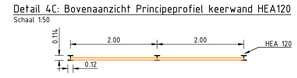

Detail 4C: Bovenaanzicht Principeprofiel keerwand HEA120
Schaal 1:50

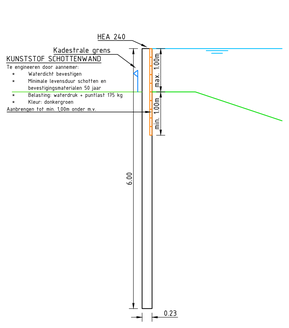

Detail 3B: Doorsnede Principeprofiel keerwand HEA240
Schaal 1:50

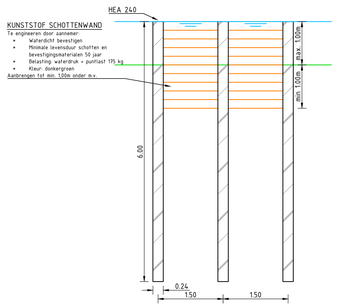

Detail 3A: Principeprofiel keerwand HEA240
Schaal 1:50

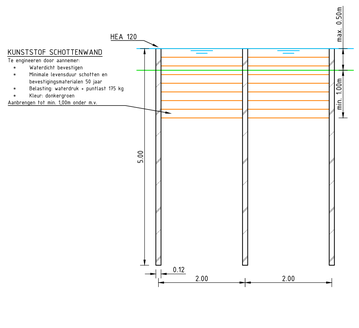

Detail 4A: Principeprofiel keerwand HEA120
Schaal 1:50

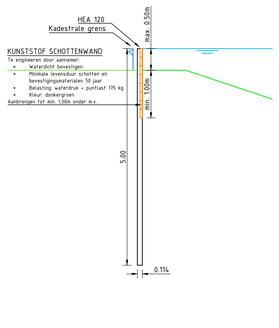

Detail 4B: Doorsnede Principeprofiel keerwand HEA120
Schaal 1:50

GEONIUS

Geonius Infra
De Asselen Kuil 10
6161 RD Geleen
+31 (0) 88 1300 600

project
Herstel kademuren Schin op Geul

opdrachtgever
Waterschap Limburg

onderdeel
Uitvoerings Ontwerp
Details

status
Definitief

datum uitgave
27-02-2025

schaal
1:100/1:50

blad
1 / 1

getekend | paraaf

vrijgegeven | paraaf

formaat
A0

projectnummer
CA220023.004

documentsoort
TEKENING

tekening nummer
CA220023.004-UO-T04-DET-01

versie
1.0

© 2024 - www.geonius.nl

CA220023.004-UO-T04-DET_v1.0.dwg