


Bestand : C:\Users\stevic\OneDrive\Documents\InfraTechnica BV\Terschelling\Wegbeheer\Terschelling\Parkeerplan Longway 18\Longway 18-inv pp-260312.dwg
 Plotdatum: 18-3-2026 14:56:09

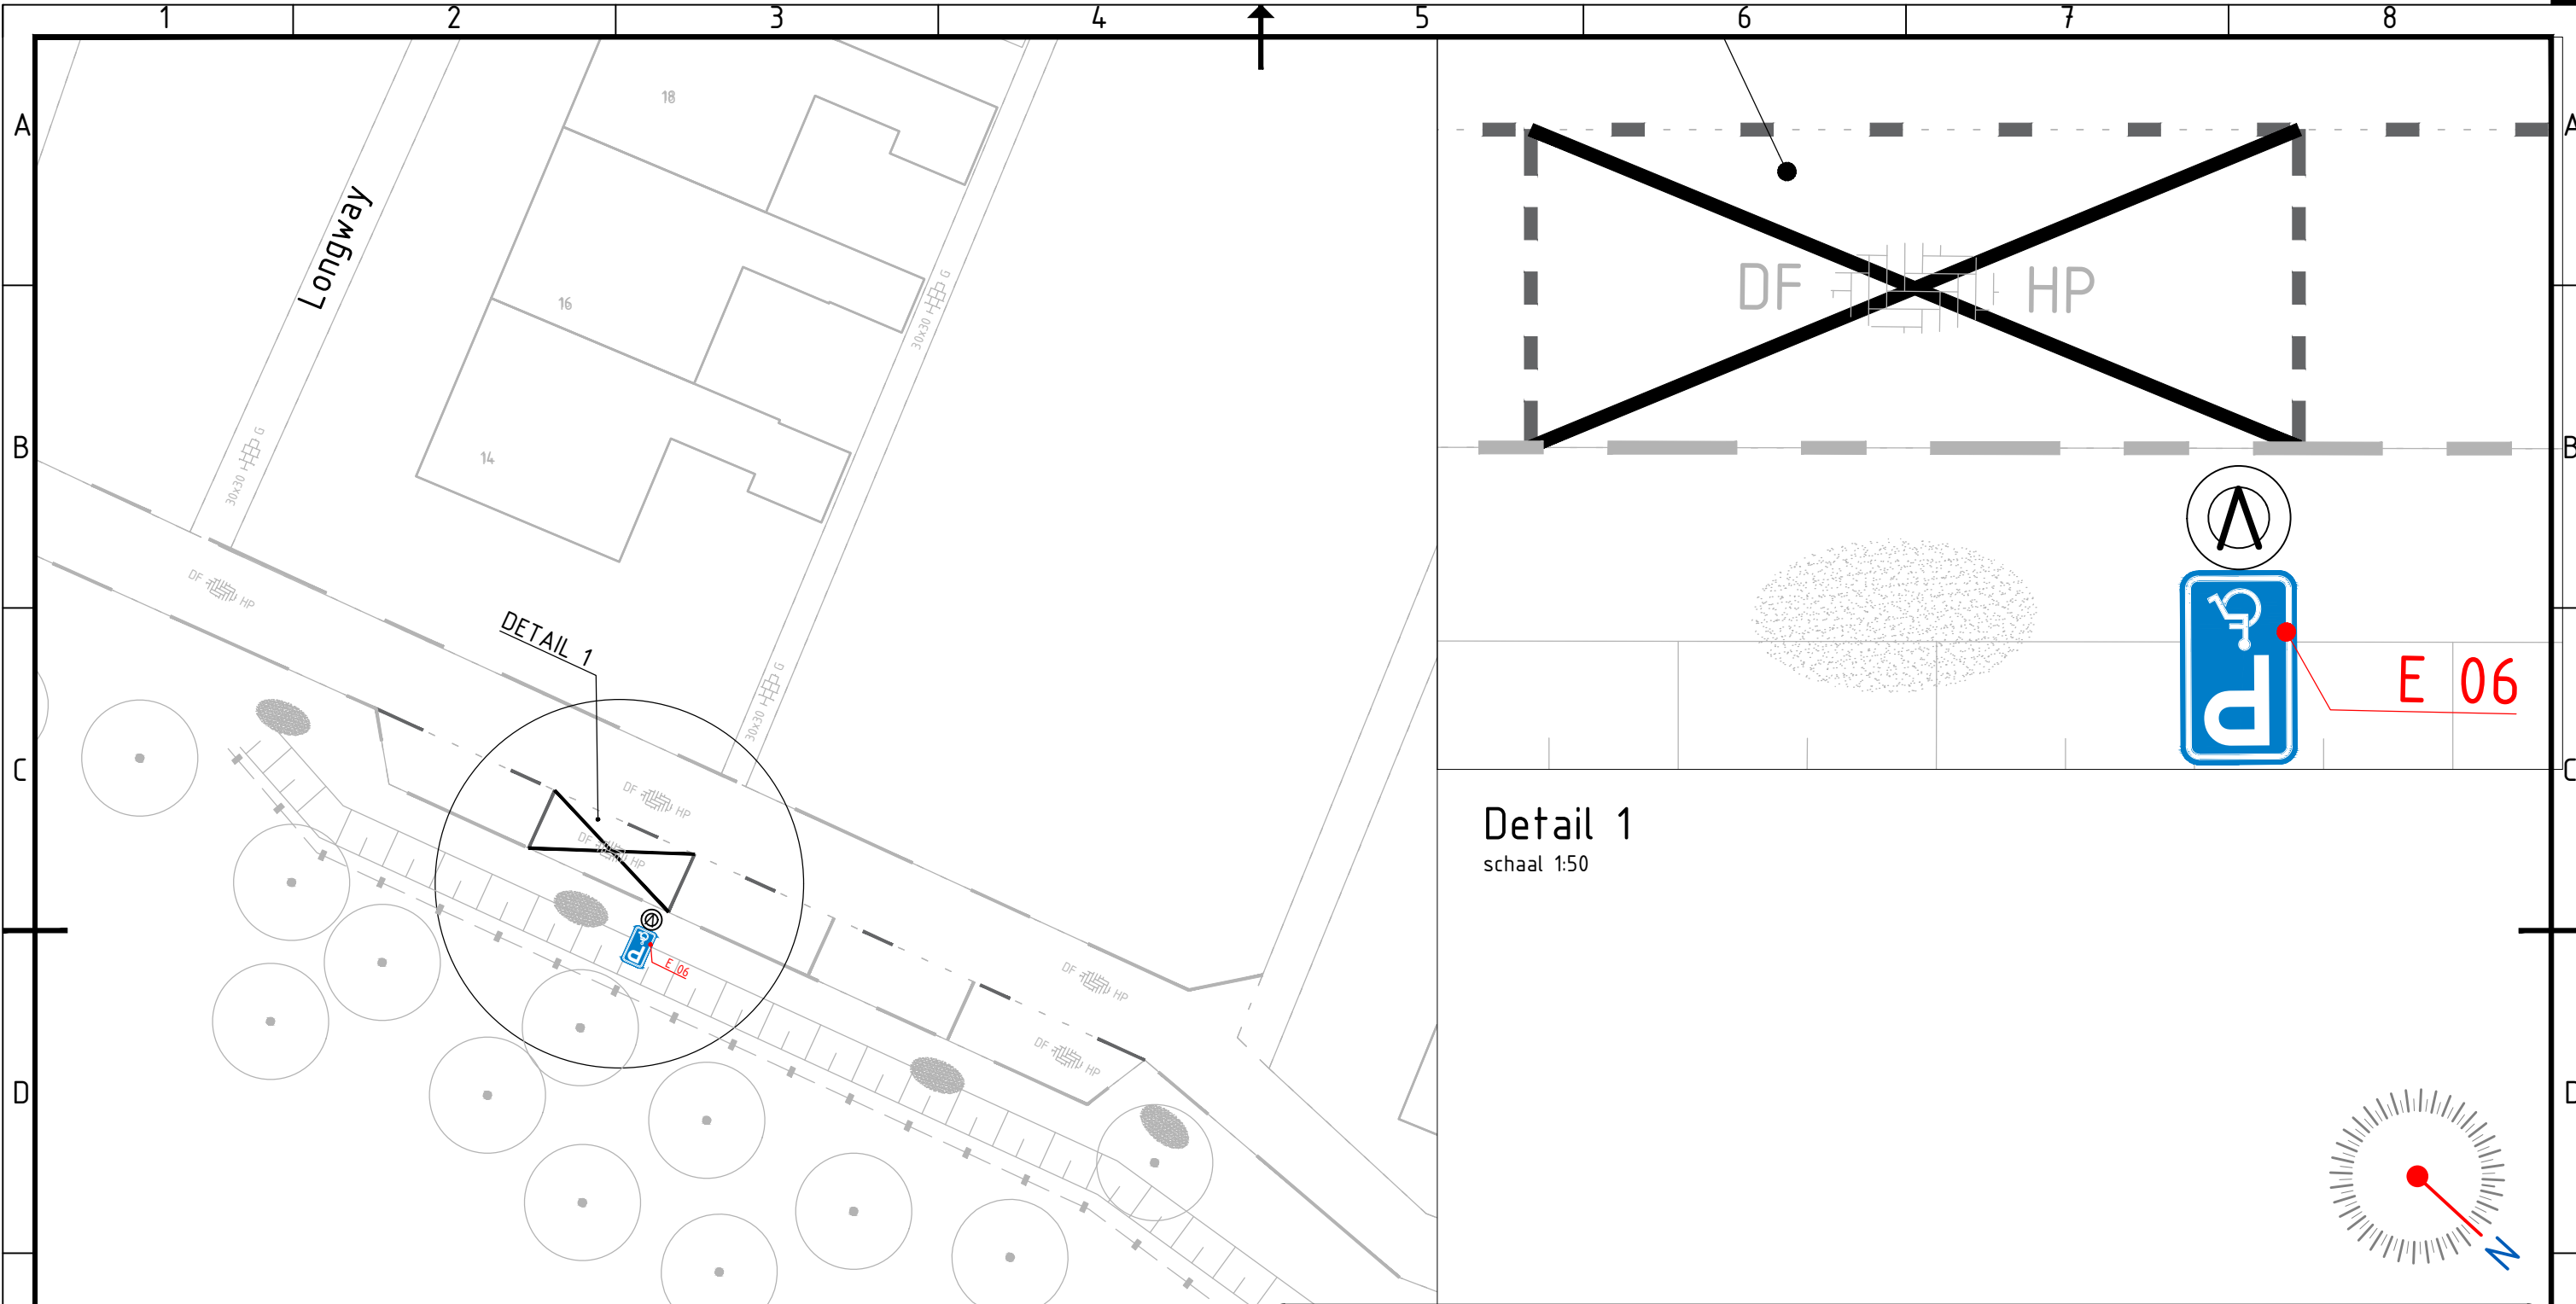

Legenda

Geometrie	Omschrijving	Status
	Bebouwing	Bestaand
	Opsluitband 10x250	Bestaand
	Langsmarkering 1-3 BSS wit	Bestaand
	Dwarsmarkering 1-1 BSS wit	Bestaand
	Langsstreep doorgetrokken (0.10) wegeverf	Nieuw
Symbol	Omschrijving	Status
	Verkeersbord RVV E06	Nieuw
	Verkeersbordpaal verzinkt met afdekkap L=2.50 m	Nieuw



gemeente
Terschelling

team techniek
 postbus 14
 8880 AA WEST-TERSCHELLING
 tel.(0562) 446244 fax (0562) 446299

datum: 18-03-2026	onderwerp: Verkeersbesluit Longway (zuidzijde nr. 14) West-Terschelling	besteknummer: nvt												
schaal: 1 : 250	onderdeel : Invalide Parkeerplaats	tek.nr: 377319-005												
formaat: A3		bladnummer: 01/01												
get.: N. Stevic	<table border="1" style="width: 100%; height: 40px;"> <tr> <td>gewijzigd:</td> <td></td> <td></td> <td></td> <td></td> <td></td> </tr> <tr> <td>datum:</td> <td></td> <td></td> <td></td> <td></td> <td></td> </tr> </table>	gewijzigd:						datum:						bestandsnaam: .dwg
gewijzigd:														
datum:														
gezien: H. Boermans														
status: CONCEPT														