




Verklaring



Te verhuren grond

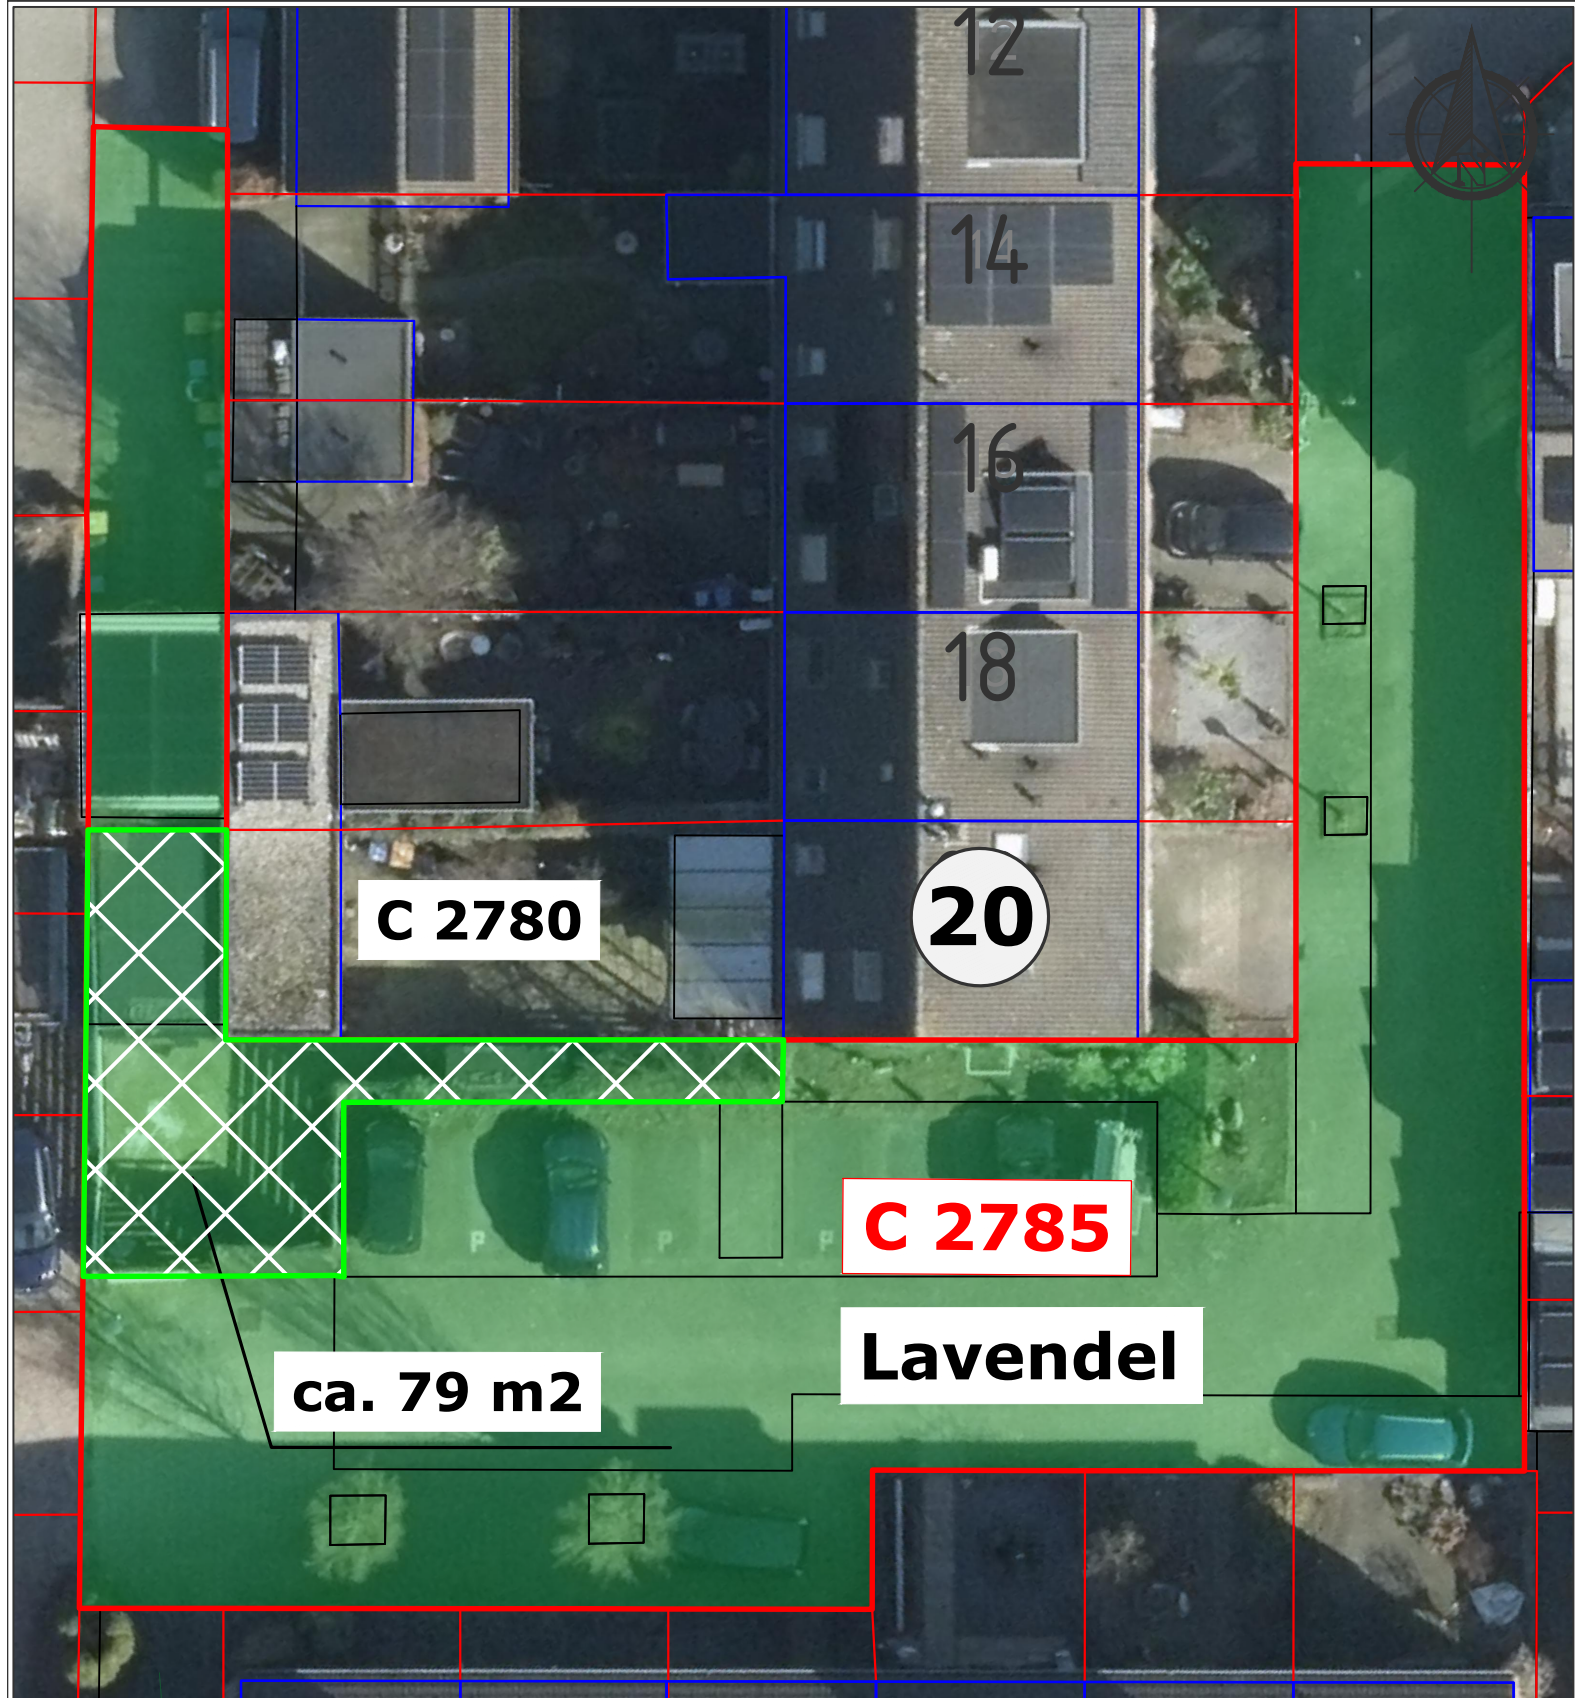

perceelgrens



Bebouwing

K 2483

Kavelnummer

**Kadastraal bekend
Veenendaal
sectie C, nr. 2785 (ged).
Oppervlakte ca. 79 m2.**

GEMEENTE VEENENDAAL

• TEAM Openbaar Beheer & Projecten

WERK: Lavendel 20

ONDERDEEL: Verhuur

TEKENINGNR:
2026-0??

SCHAAL: 1:500
FORMAAT: A4

GET.: ReDij
DATUM: 25-03-2026

CONTR.: JoVer
DATUM: 25-03-2026

Raadhuisplein 1 3901 GA Veenendaal

Telefoon (0318) 53 85 38 Fax (0318) 510414