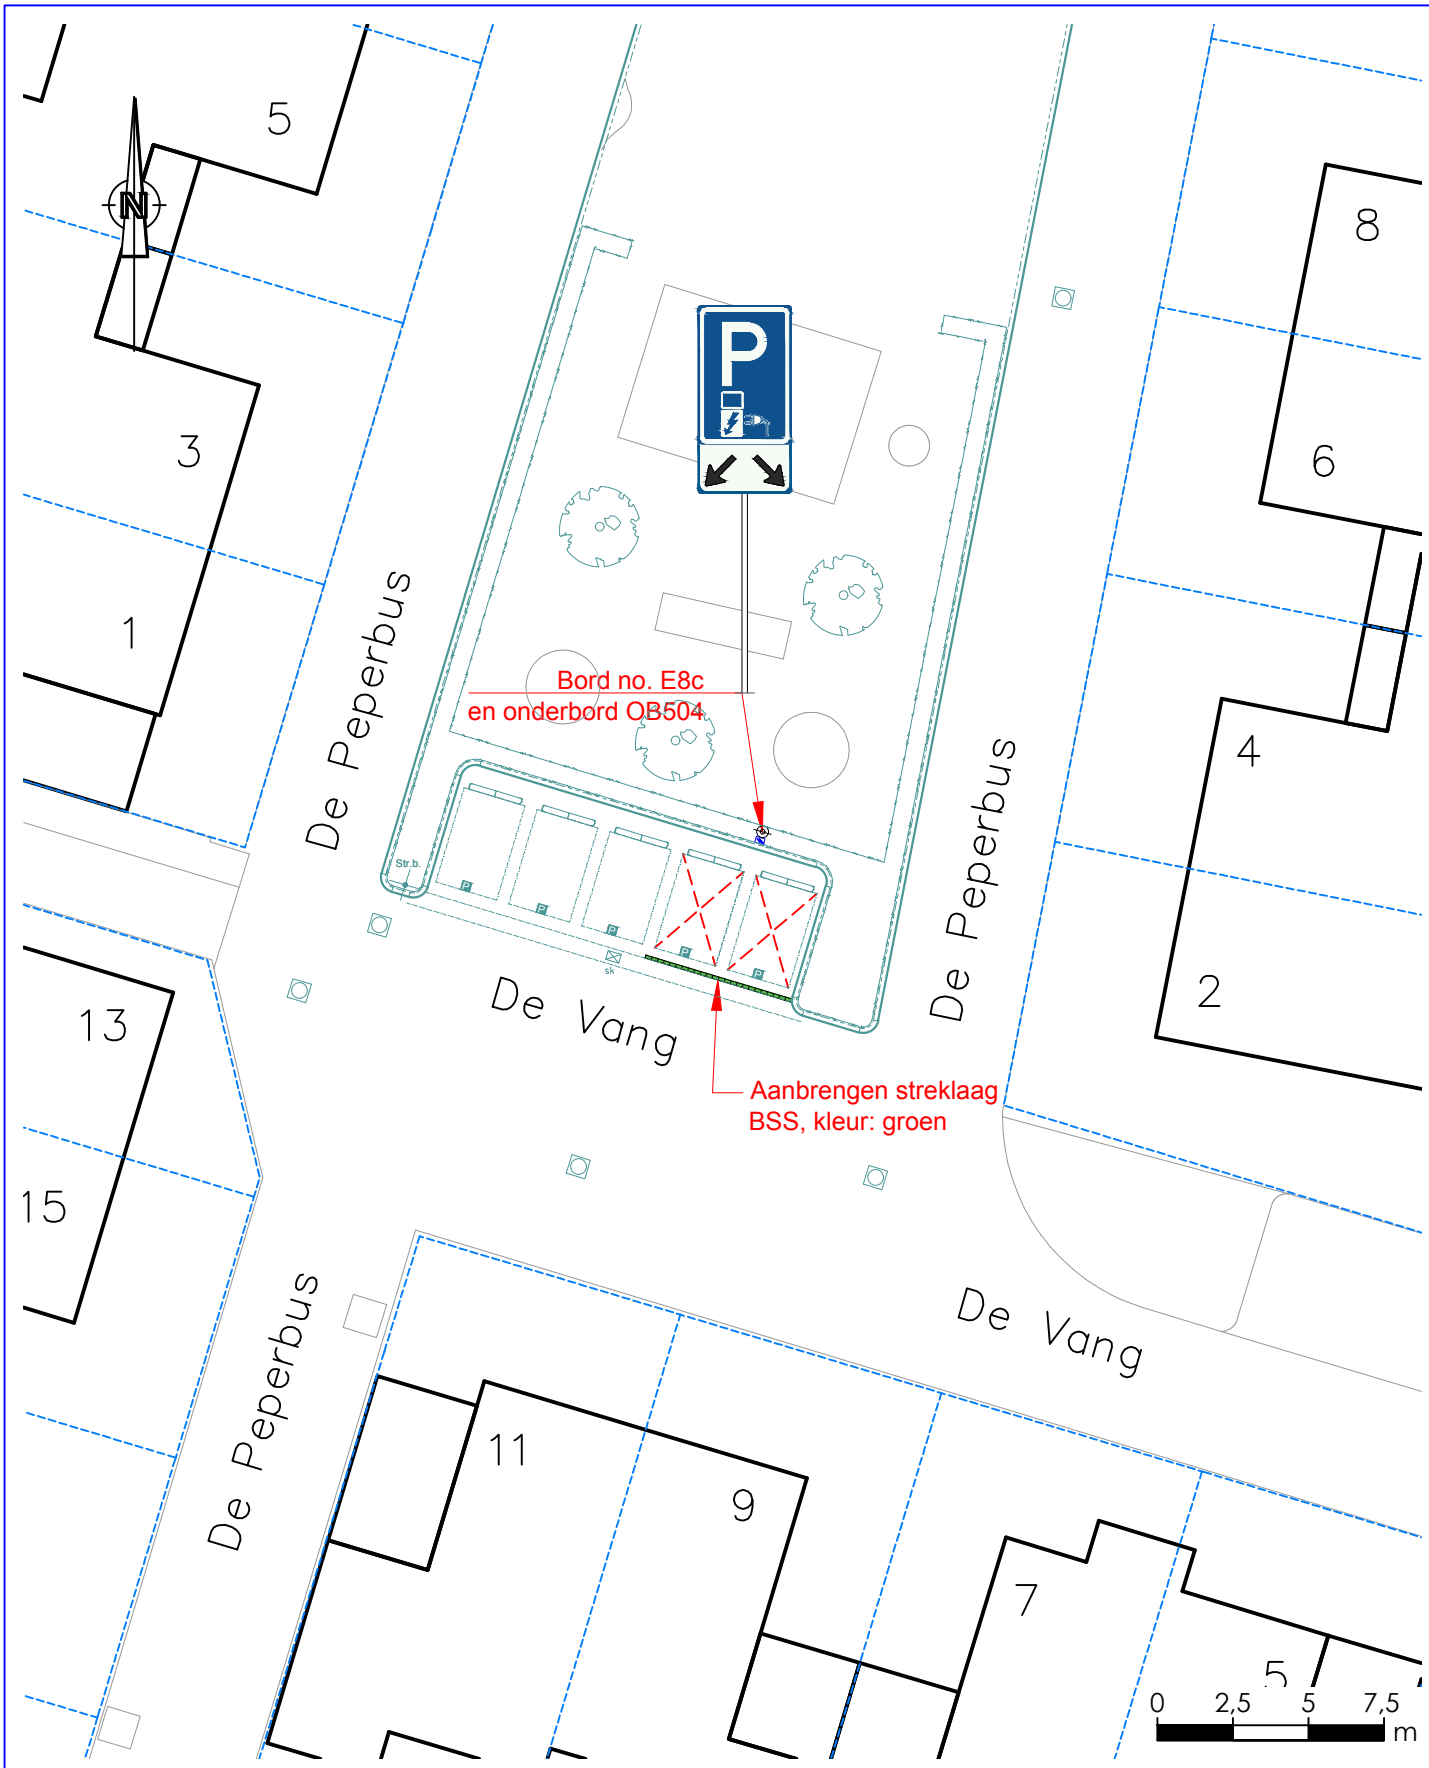

Aanwijzen parkeerplaatsen d.m.v. de borden E8c en onderbord OB504

De Vang t.h.v. De Peperstraat no. 2 Gendt

gemeente Lingewaard

Team: Openbare Ruimte & Vastgoed
Kinkelenburglaan 6
Postbus 15
6680 AA Bemmel
Tel.: (026) 32 60 111
E-mail: gemeente@lingewaard.nl

Getekend door	BL!...	op	01-04-2026	Gewijzigd door	op	Schaal	1:250	Tekeningnummer	VB-2026-025

Bestandsnaam : H:\OBR\GRV\VERKEER\Verkeersbesluiten\06 Verkeersbesluiten Gendt\De Vang\Laadpaal – De Vang t.h.v. De Peperbus no. 2\VB-2026-025 – Laadpaal – De Vang t.h.v. De Peperbus no.2 Gendt.dwg