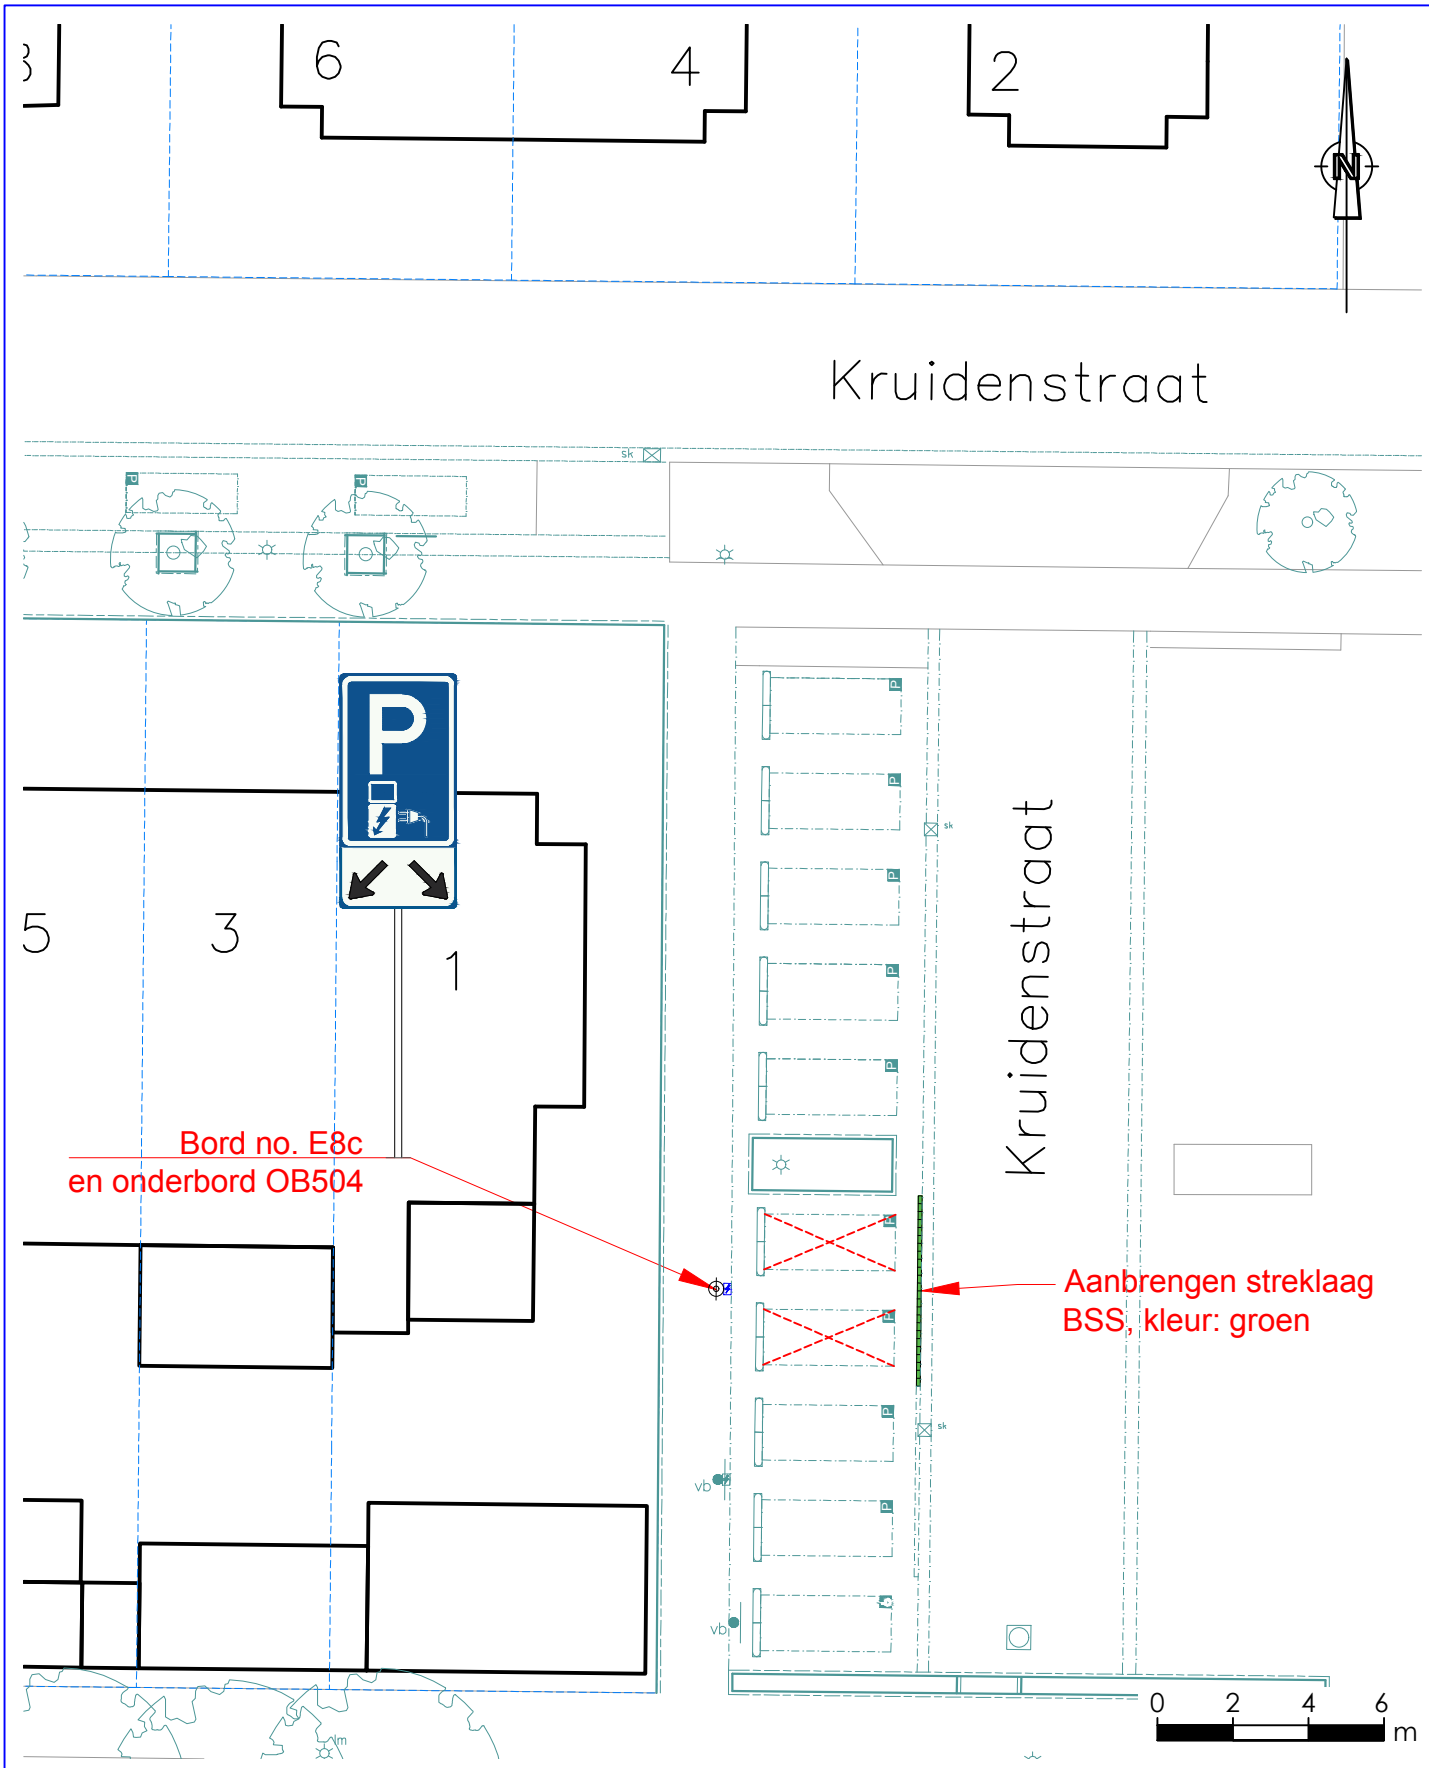

gemeente
Lingewaard

Aanwijzen parkeerplaatsen d.m.v. de borden E8c en onderbord OB504

Parkeerplaats Kruidenstraat t.h.v. no.1 Bemmel

Team: Openbare Ruimte & Vastgoed
Kinkelenburglaan 6
Postbus 15
6680 AA Bemmel
Tel.: (026) 32 60 111
E-mail: gemeente@lingewaard.nl

Getekend door	BL!...	op	07-04-2026	Gewijzigd door		op		Schaal	1:200	Tekeningnummer	VB-2026-027

Bestandsnaam : H:\OBR\GRV\VERKEER\Verkeersbesluiten\03 Verkeersbesluiten Bemmel\Kruidenstraat\Parkeerplaats Kruidenstraat t.h.v. no.1 - Laadpaal\VB-2026-027 – Laadpaal - Parkeerplaats Kruidenstraat t.h.v. no.1 Bemmel.dwg