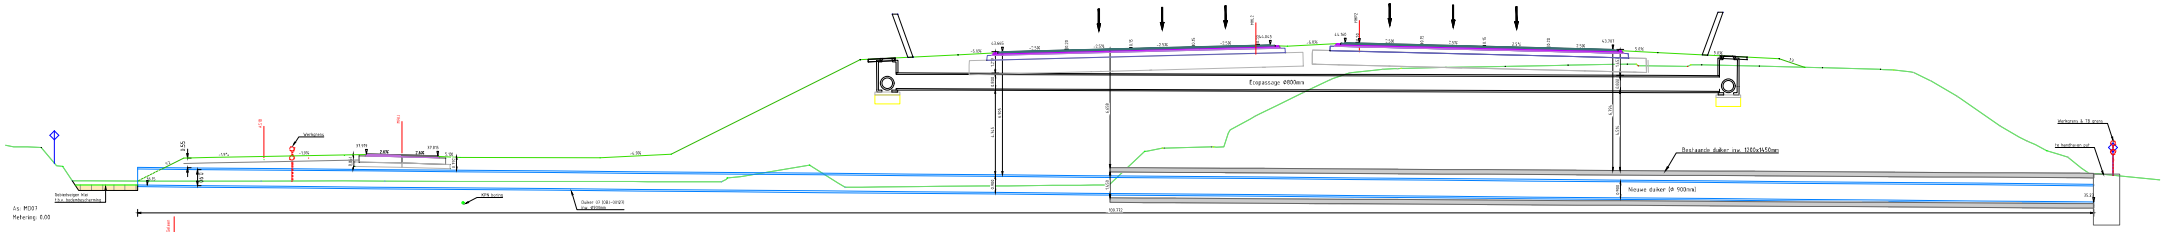

DWARSPROFIEL

SCHAAL 1:100

GEKOPPELDE XREF BESTANDEN

XR-TXT-Legenda_236.dwg
XR-DWM-DWN Noord_220.dwg
XR-DWM-DWN Middel_210.dwg
XR-DWM-DWN Zuid_214.dwg
XR-DWM-MRB WV2-6_228.dwg
XR-BGT_203.dwg
XR-OZM-Grenzen_233.dwg
XR-KWM-Faunapassages_211.dwg
XR-KWM-Duikers_218.dwg
XR-ALM-Markering_182.dwg
A2 VK_XL_limitbuurte_1ehaut.dwg
XR-KWM-Contour Kunstwerken_202.dwg
XR-KWM-MRB_198.dwg
XR-KWM-DWN Noord_213.dwg
XR-KWM-DWN Middel_208.dwg
XR-KWM-DWN Zuid_206.dwg
XR-GRL-Grondberingen WV2-6_214.dwg
XR-GLD-Geluids- en zichtschermen WV2-4_111.dwg
DS_XR-DVM_306 - 20251201.dwg
X-KL-Voorkeurtracés_118.dwg
XR-GLM-Nieuw_WV2-4_201.dwg
XR-Faunaradars V10.dwg
XR-F&F-Ecologie routes_204.dwg
XR-MHI-MRB-Rioolruwd WV2-6_top500_206.dwg
XR-DWM-Onderwaterdrainage WV2-4_115.dwg
XR-GZM-Kadastrale grens_102.dwg
XR-DWM-Aansluiting MRH WV2-6_219.dwg

LEGENDA

- As incl kilometrering en hangpunten
- TB grens
- Werkgrens
- Kadastrale grens
- Gemeentegrens
- Locatie dwarsprofielen
- Bestaande situatie
- Nieuwe situatie
- Watergang
- Kunstwerk hardhaven
- Kunstwerk nieuw
- Grondkerende constructie
- Geluidsscherm
- Zichtscherm
- Duiker
- Faunapassage
- PPS bedding
- KNL
- Faunaraster laag
- Faunaraster hoog
- Stiobbe, exacte inpassing nader te detailleren in UO
- Kunstmatige vertblijfplaats vleermuis
- Backbone DVM bestaand
- Backbone DVM nieuw
- Voedingskabel DVM nieuw
- Geleiderail aardebaan
- Onderhoudspad bestaand
- Onderhoudspad nieuw
- Harde bodembeschermingen
- Kleilaag
- Uitstroomconstructie
- MWA inspectieput, lin. min. 0.80x0.80m
- MWA inspectieput, walput

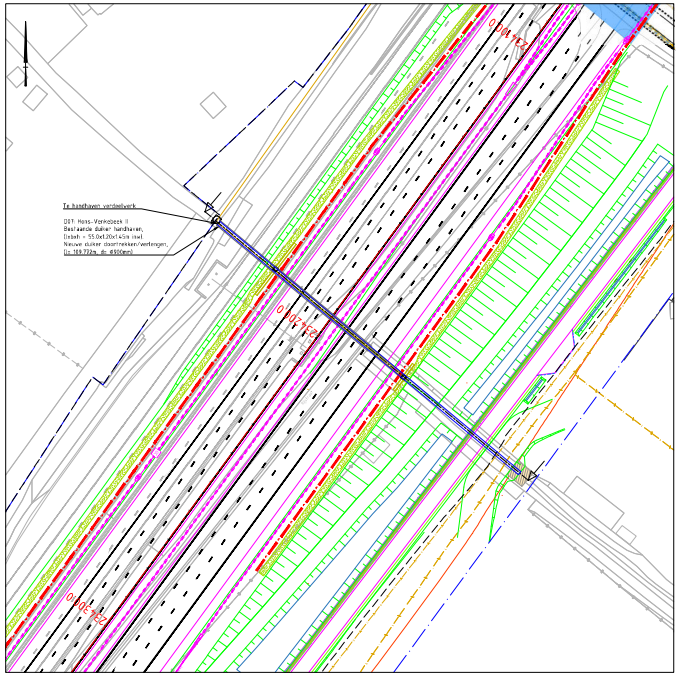

SITUATIE

SCHAAL 1:500

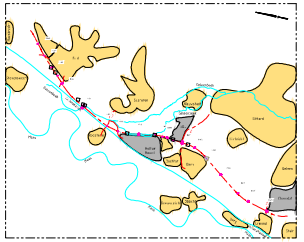

OPMERKINGEN

1. Referentiestelsel Nederland RD/NAP
2. Maten in meters, tenzij anders vermeld
3. Peilmaten in meters t.o.v. NAP, tenzij anders vermeld
4. Diameters in millimeters, tenzij anders vermeld
5. Materiaalmaten in millimeters, tenzij anders vermeld

0 5 10 15 20m
SCHAAL 1:500

ver.	wijzigingsblokker document historie	datum	tek.
-			-
1.0	Definitief	10-12-2025	

Rijkswaterstaat
Ministerie van Infrastructuur en Waterstaat

Boskalis

Project: A2 Het Vonderen - Kerensheide (A2VK)

GWW
Dwarsprofielen duikers
Definitief ontwerp
Duiker Hons-Venkebeek II (D07)
OBT-00127

Projectnr: 19916
Contract-/bestekkr: 395/123
Maat/blaadnr: 1/1
Formaat: A0 - 841x1260
schaal: 1:100 / 1:500

getekend		d.d. 10-12-2025	par.
gecontroleerd		d.d. 10-12-2025	par.
vrijgave		d.d. 10-12-2025	

status: Definitief
bestandsnaam: 19916-00-DU07-TEK-0001
revisie: 1.0

C:\Users\ DC:\ACCDocs\Boskalis\P0019916 - A2 Het VK\ACC\Project Files\07_WP\01a_GWW_Integraal\02_Acad\23_Kunstwerken\Tekeningen\OZ\Uitgaves\19916-00-DU07-TEK-0001.dwg