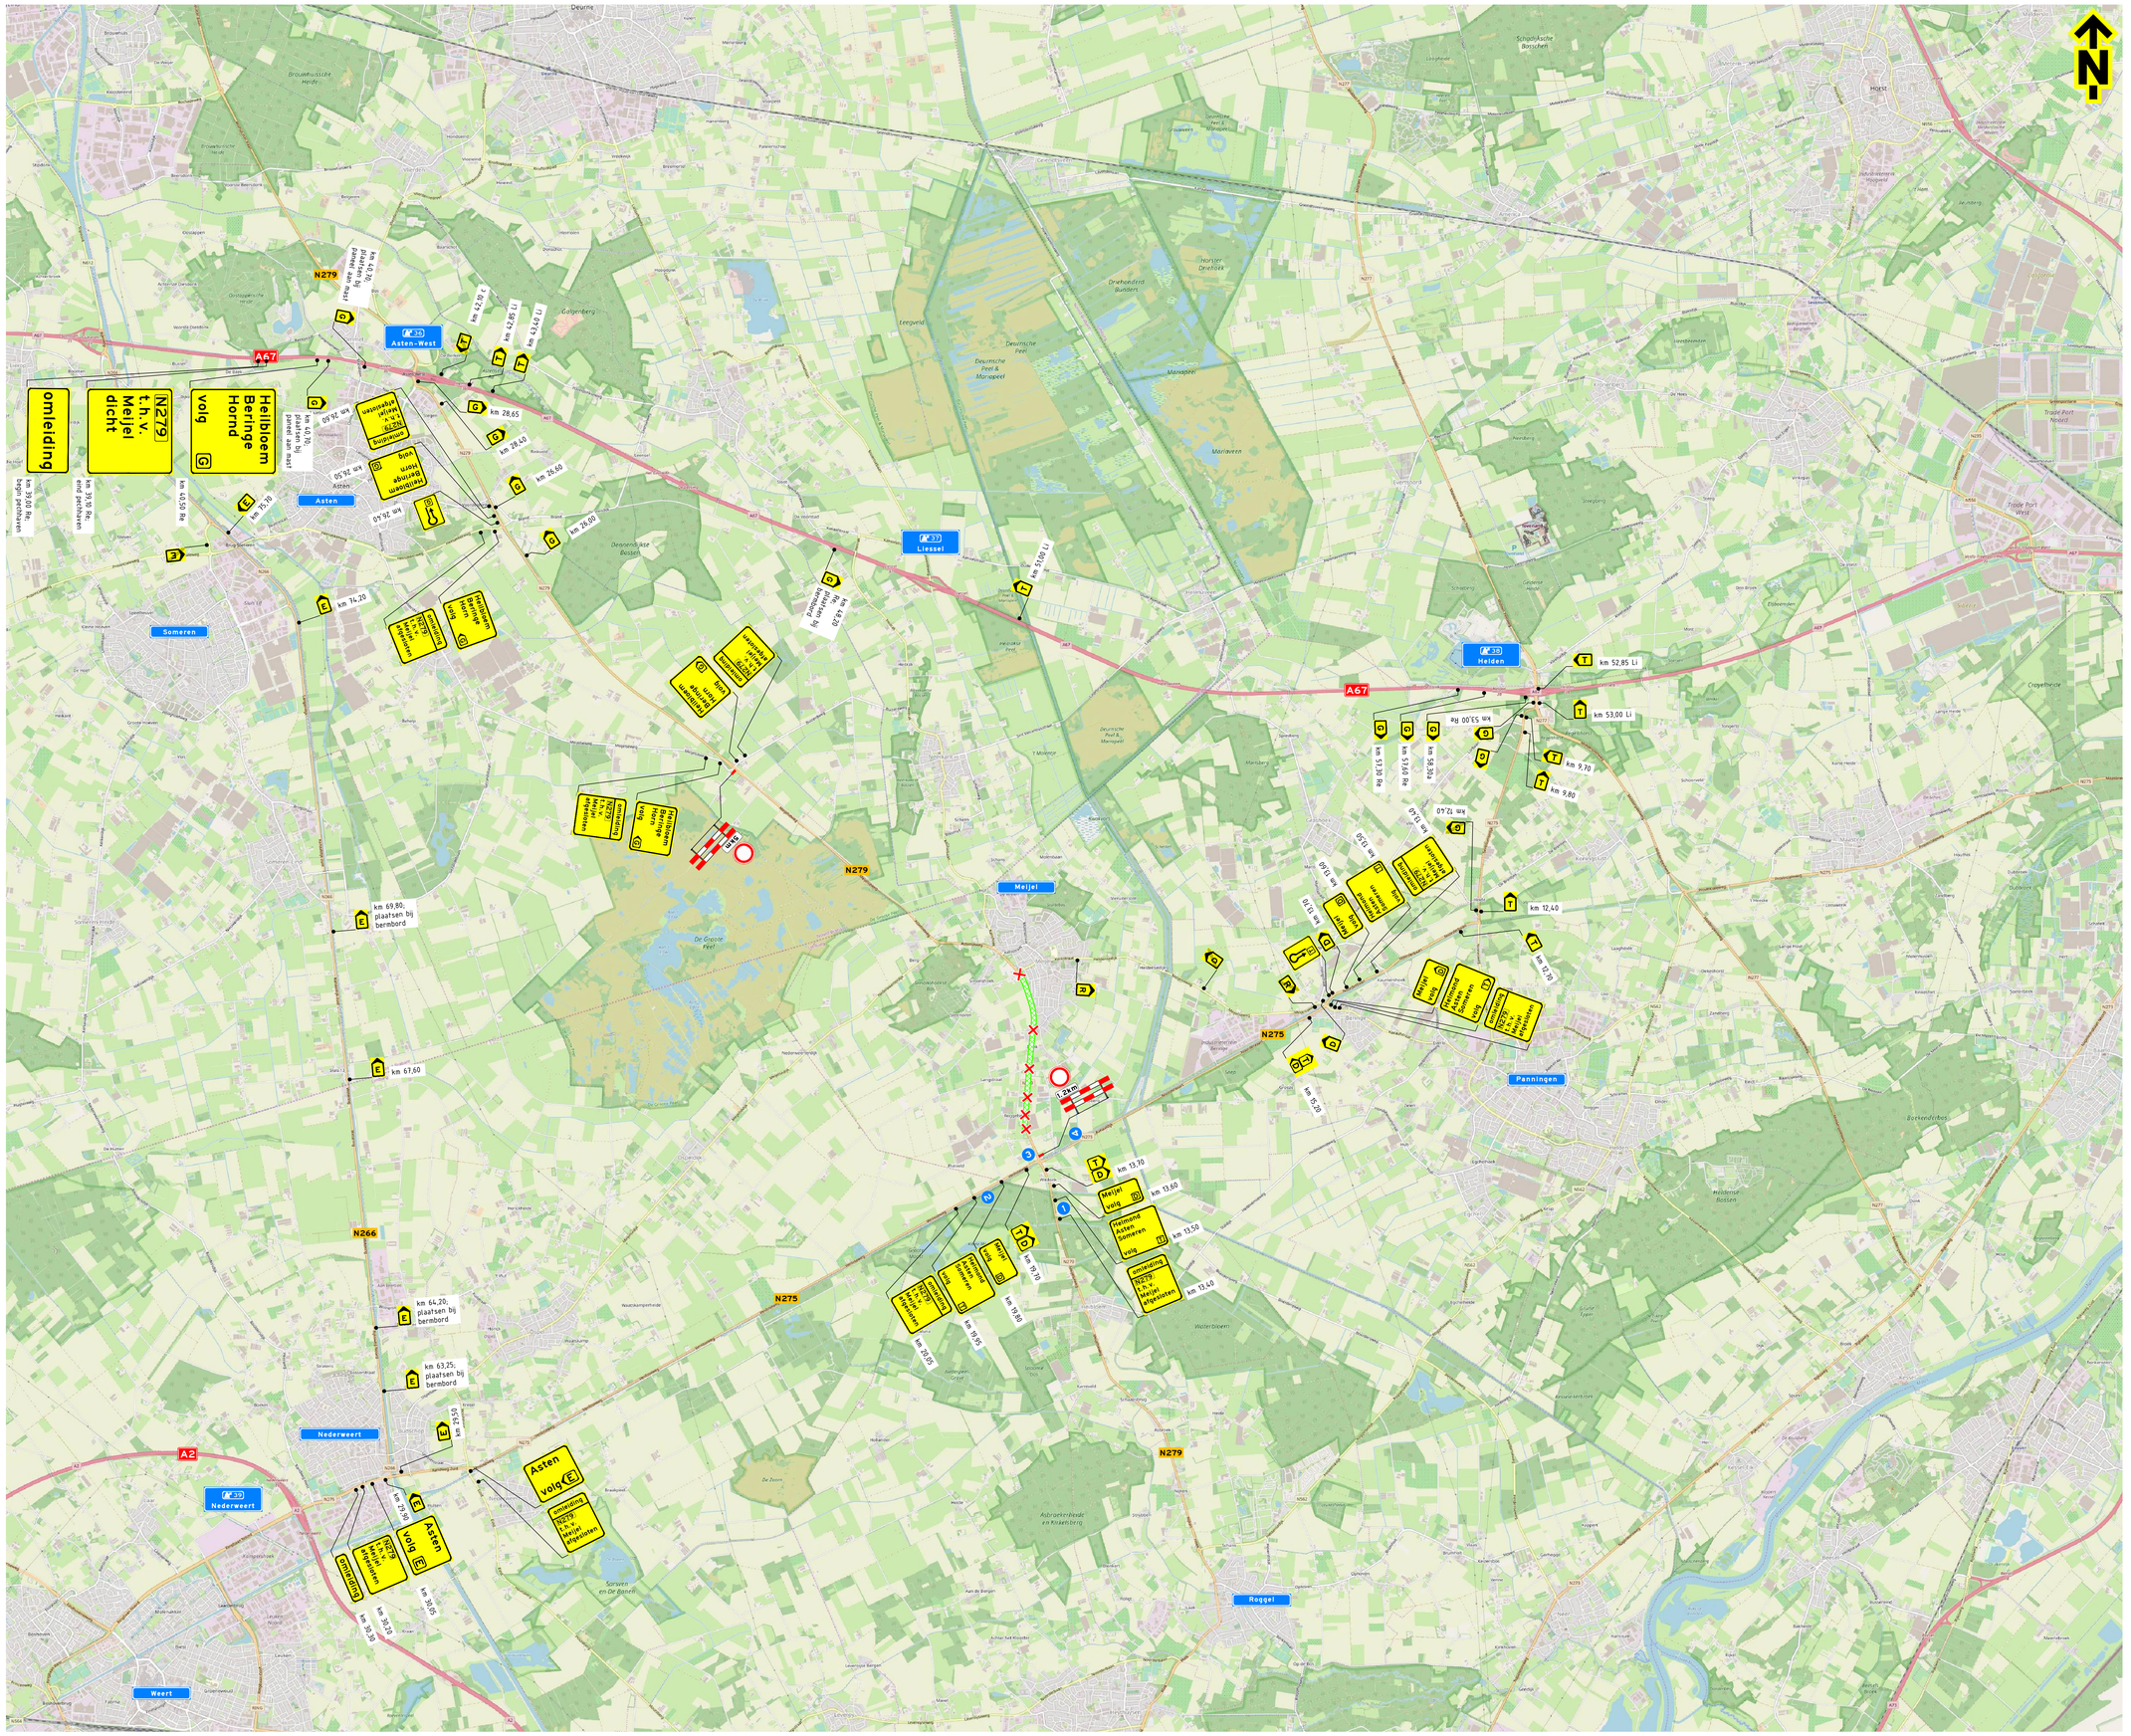

Opmerkingen

- afplakken/afkruisen conflicterende bebording
- definitieve routenummers in overleg met wegbeheerder
- de locatie van bebording is indicatief, de exacte locatie wordt in het werk bepaald

Bijbehorende tekeningen

PR11778-01A01

Afwijkingen

- letterhoogte van de tekstborden kan afwijken van de CROW-richtlijnen in verband met onze standaard bordformaten en/of ruimtegebrek voor plaatsing

Verklaring

- werkruimte
- afsluiting
- afplakmaatregelen

Versie	Omschrijving			
0.5	Diverse aanpassingen			
24-03-26	Getekend TVE	Controle RHO	De controle	Vrijgegeven
0.4	Diverse aanpassingen			
06-03-26	Getekend TVE	Controle ASH	De controle	Vrijgegeven
0.3	Diverse aanpassingen			
03-03-26	Getekend TVE	Controle ASH	De controle	Vrijgegeven
0.2	Diverse aanpassingen			
05-02-26	Getekend TVE	Controle RHO	De controle	Vrijgegeven
0.1	Concept			
30-01-26	Getekend TVE	Controle ASH	De controle	Vrijgegeven

TSNedK

Project: KWS N279 Meijel

Onderdeel: Verkeersmaatregelen N279 km 13,10 - 18,60, Meijel Omleiding Route-1

Schaal: 1:25.000 Formaat: A0

Tekening nummer: PR11778-01B01-0.5 Blad 1 van 1

CONCEPT 24/03/2026

KWS