


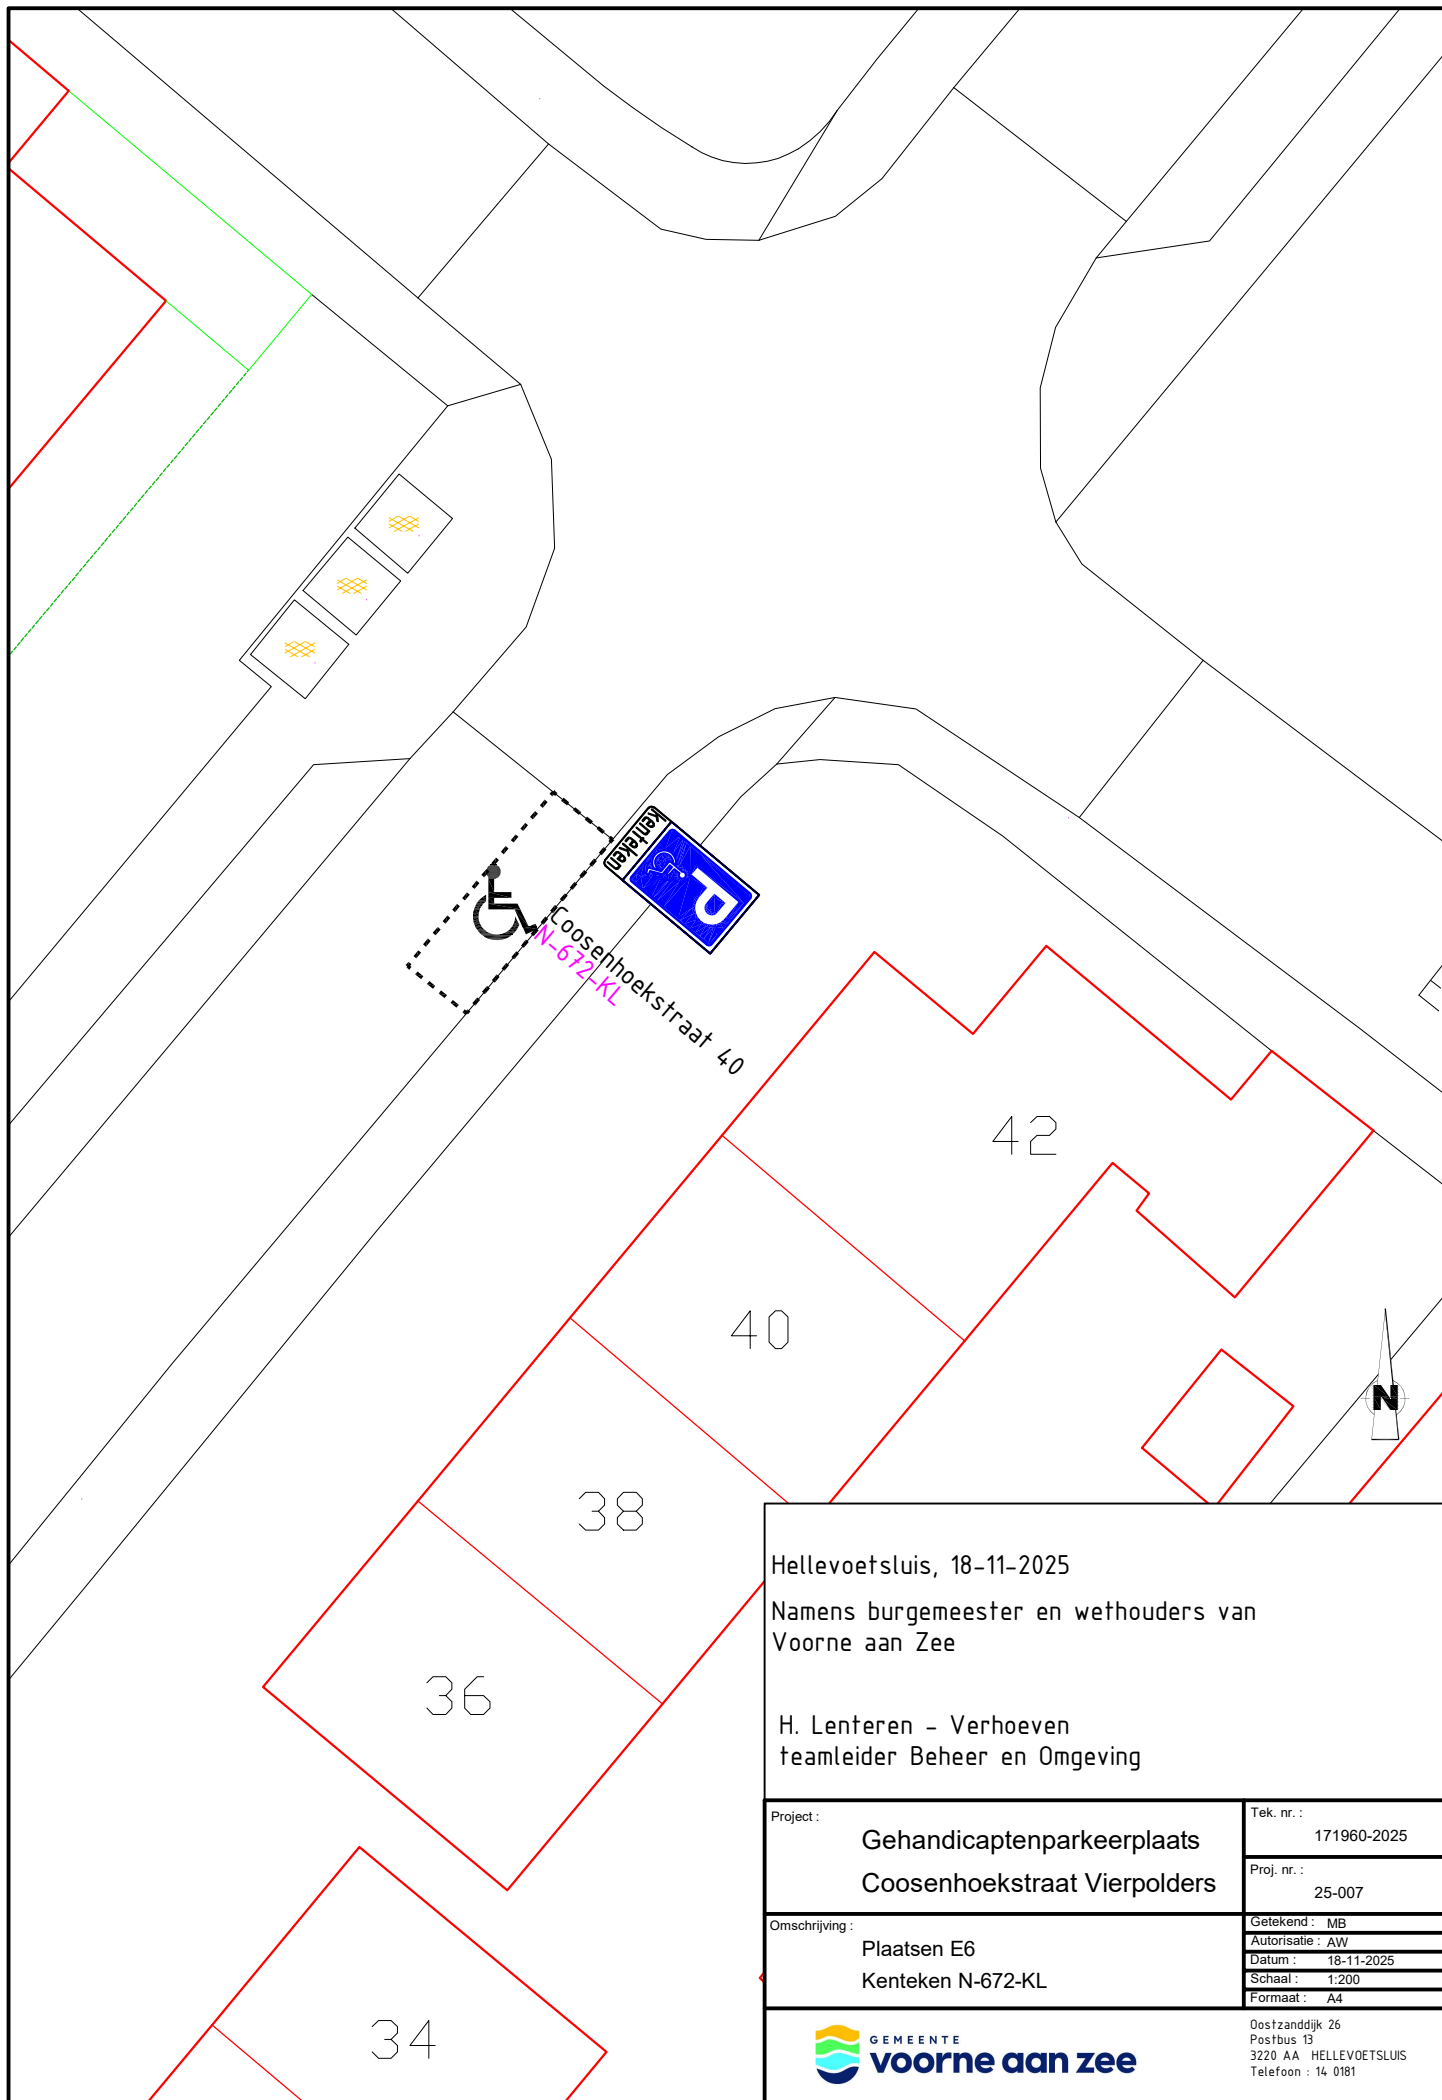

Hellevoetsluis, 18-11-2025

Namens burgemeester en wethouders van
Voorne aan Zee

H. Lenteren - Verhoeven
teamleider Beheer en Omgeving

Project :
**Gehandicaptenparkeerplaats
Coosenhoekstraat Vierpolders**

Omschrijving :
**Plaatsen E6
Kenteken N-672-KL**

Tek. nr. :
171960-2025

Proj. nr. :
25-007

Getekend : MB
Autorisatie : AW
Datum : 18-11-2025
Schaa : 1:200
Formaat : A4



Oostzanddijk 26
Postbus 13
3220 AA HELLEVOETSLUIS
Telefoon : 14 0181